

Agenzia delle Entrate
CATASTO FABBRICATI
Ufficio Provinciale di
Lecce

Dichiarazione protocollo n. LE0134837 del 01/07/2015

Planimetria di u.i.u. in Comune di Melendugno

Piazza Risorgimento

civ. 47

Identificativi Catastali:

Sezione:

Foglio: 29

Particella: 128

Subalterno: 4

Compilata da:
Santoro Niceta


Iscritto all'albo:
Geometri

Prov. Lecce

N. 2774

Scheda n. 1

Scala 1:200

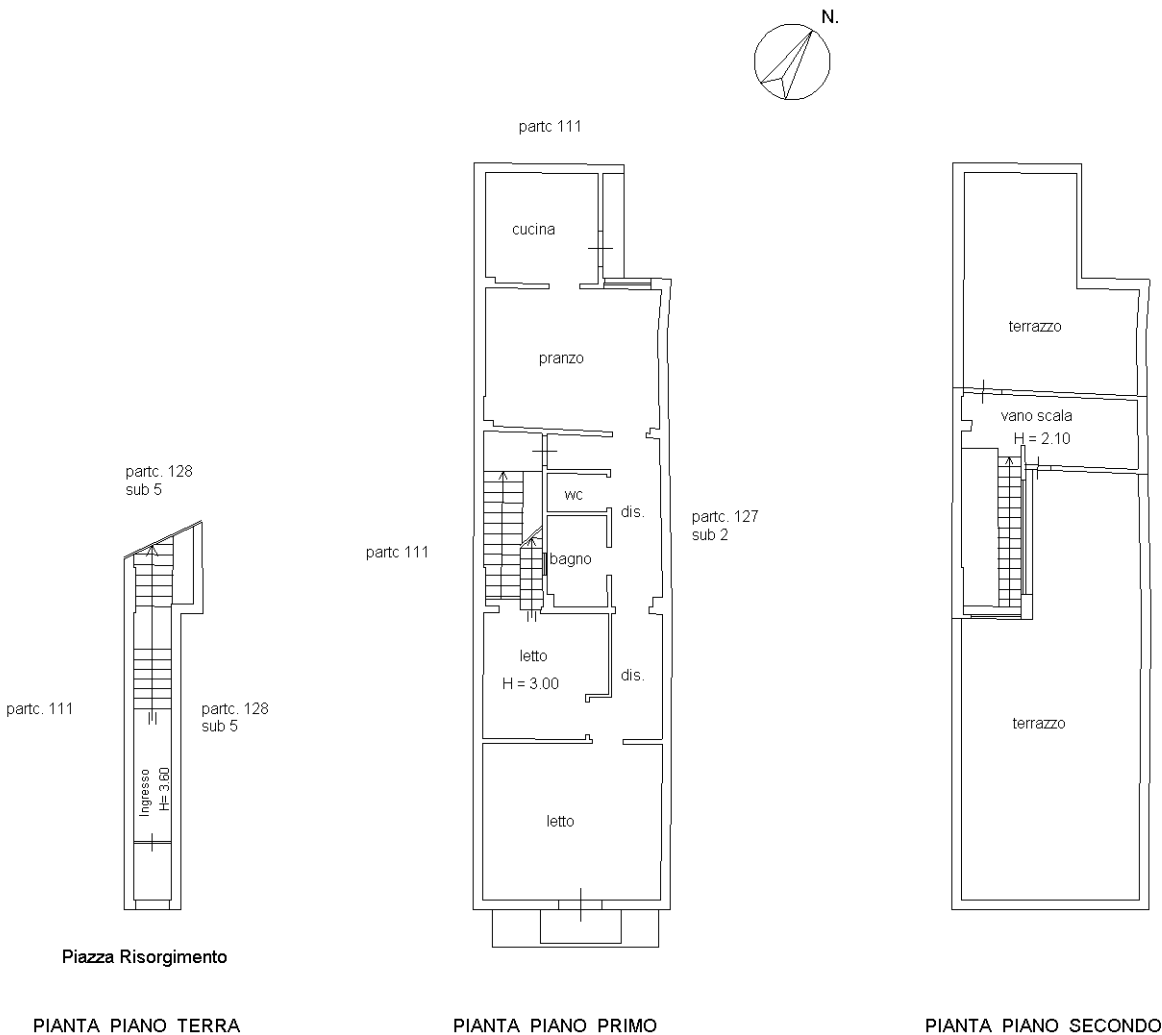

Ultima planimetria in atti