

**Agenzia del Territorio
CATASTO FABBRICATI
Ufficio Provinciale di
Messina**

Dichiarazione protocollo n. ME0124334 del 30/04/2008

Planimetria di u.i.u. in Comune di Messina

Via Industriale

civ.

Identificativi Catastali:

Sezione:

Foglio: 232

Particella: 84

Subalterno: 92

Compilata da:

Ruggeri Antonio

Iscritto all'albo:

Periti Edili

Prov. Messina


N. 432

Scheda n. 1

Scala 1:100

PIANO TERRA

(H=mt.3,70)

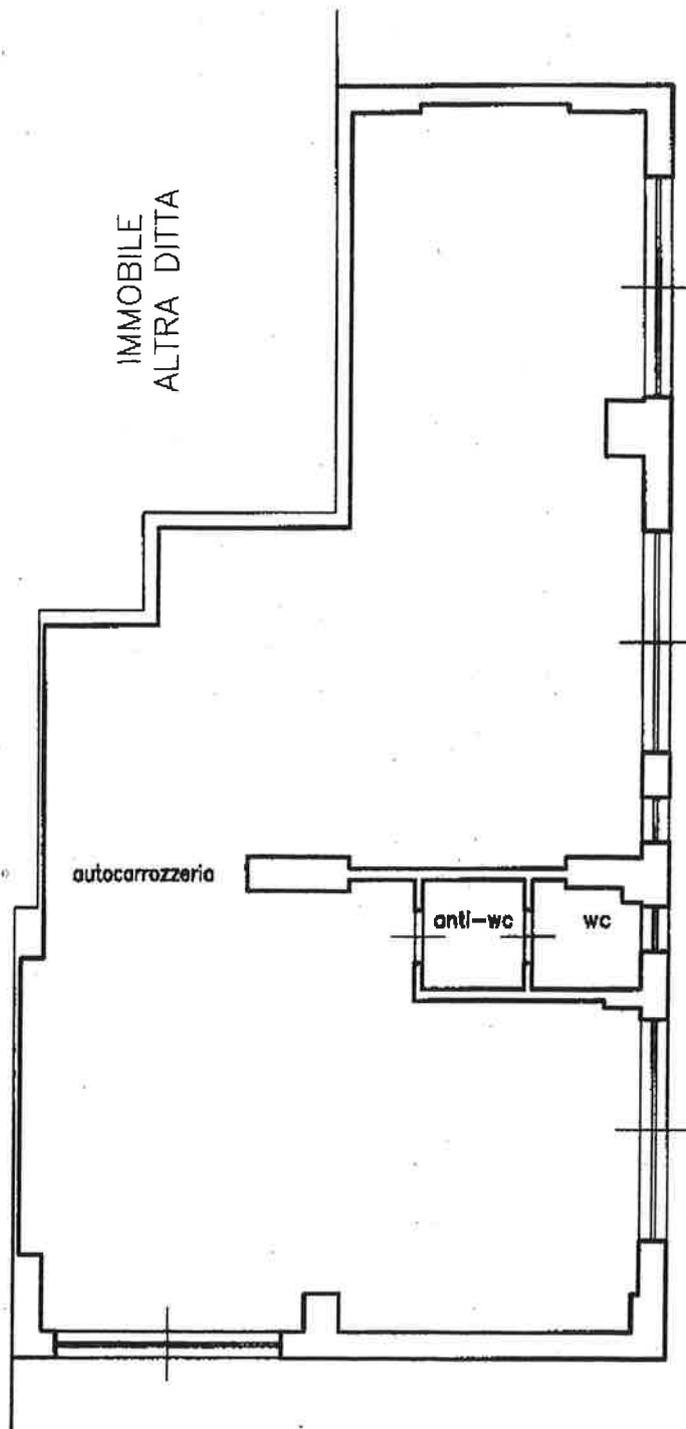


IMMOBILE STESSA DITTA

IMMOBILE
ALTRA DITTA

VIA NEOCASTRO

VIA INDUSTRIALE

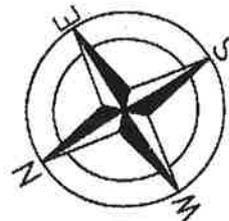

Catasto dei Fabbricati - Situazione al 08/09/2010 - Comune di MESSINA (FI 58) - < Foglio: 232 Particella: 84 - Subalterno 92 ->
VIA INDUSTRIALE piano: T.

Ultima Planimetria in atti