


# PROGETTO

| RAPPORTO AERO-ILLUMINANTE |                   |                       |                     |
|---------------------------|-------------------|-----------------------|---------------------|
| Locale                    | Superficie Locale | 1/8 Superficie Locale | Superficie Finestre |
| Soggiorno                 | 17,76mq           | 2,22mq                | 3,06mq              |
| Studio                    | 6,48mq            | 0,81mq                | 1,65mq              |
| Bagno                     | 5,40mq            | 0,68mq                | 0,93mq              |
| Camera                    | 13,44mq           | 1,68mq                | 3,06mq              |

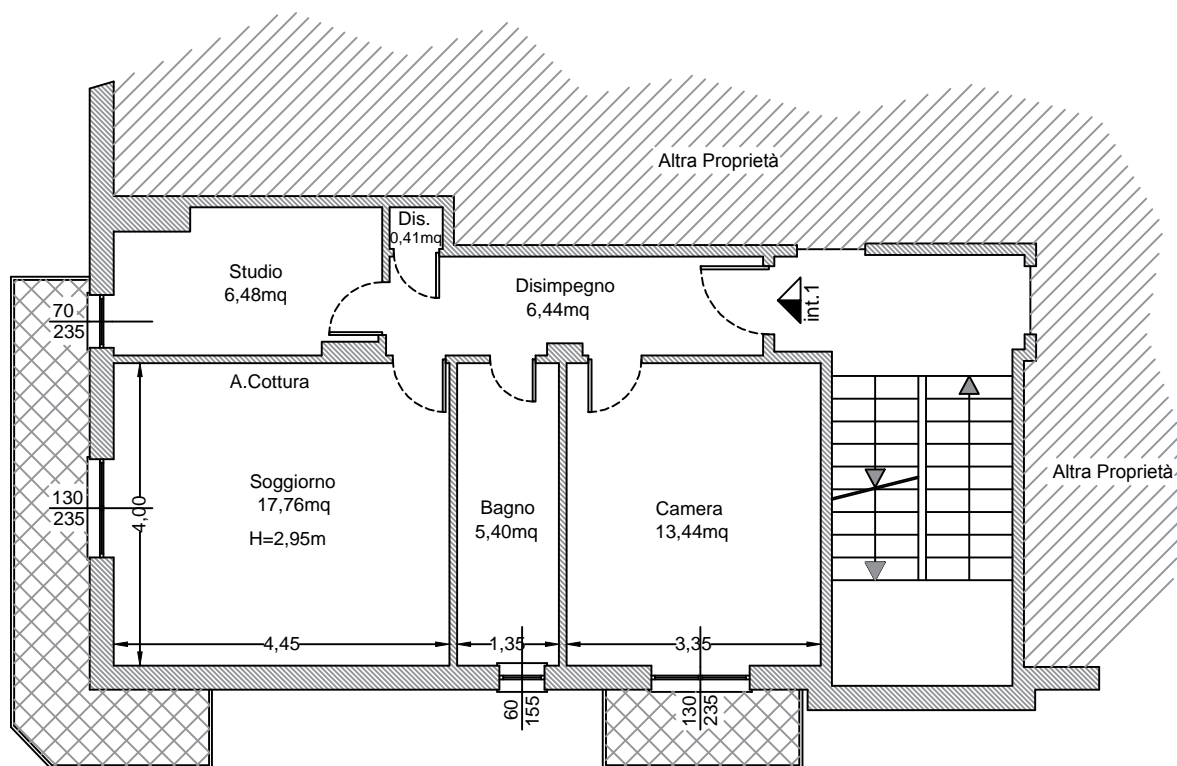

PLANIMETRIA PIANO PRIMO  
Scala 1:100

