

Ultima planimetria in atti


Agenzia delle Entrate
CATASTO FABBRICATI
Ufficio provinciale di
Viterbo

Dichiarazione protocollo n. VT0004907 del 28/01/2022
Comune di Montalto Di Castro
Piazzale Chiarone

Planimetria
Scala 1:100

Identificativi Catastali:
Sezione: 24
Foglio: 48
Particella: 48
Subalterno: 5

Compilata da:
Napoli Carlo
Iscritto all'albo:
Geometri
Prov. Viterbo
N. 1124

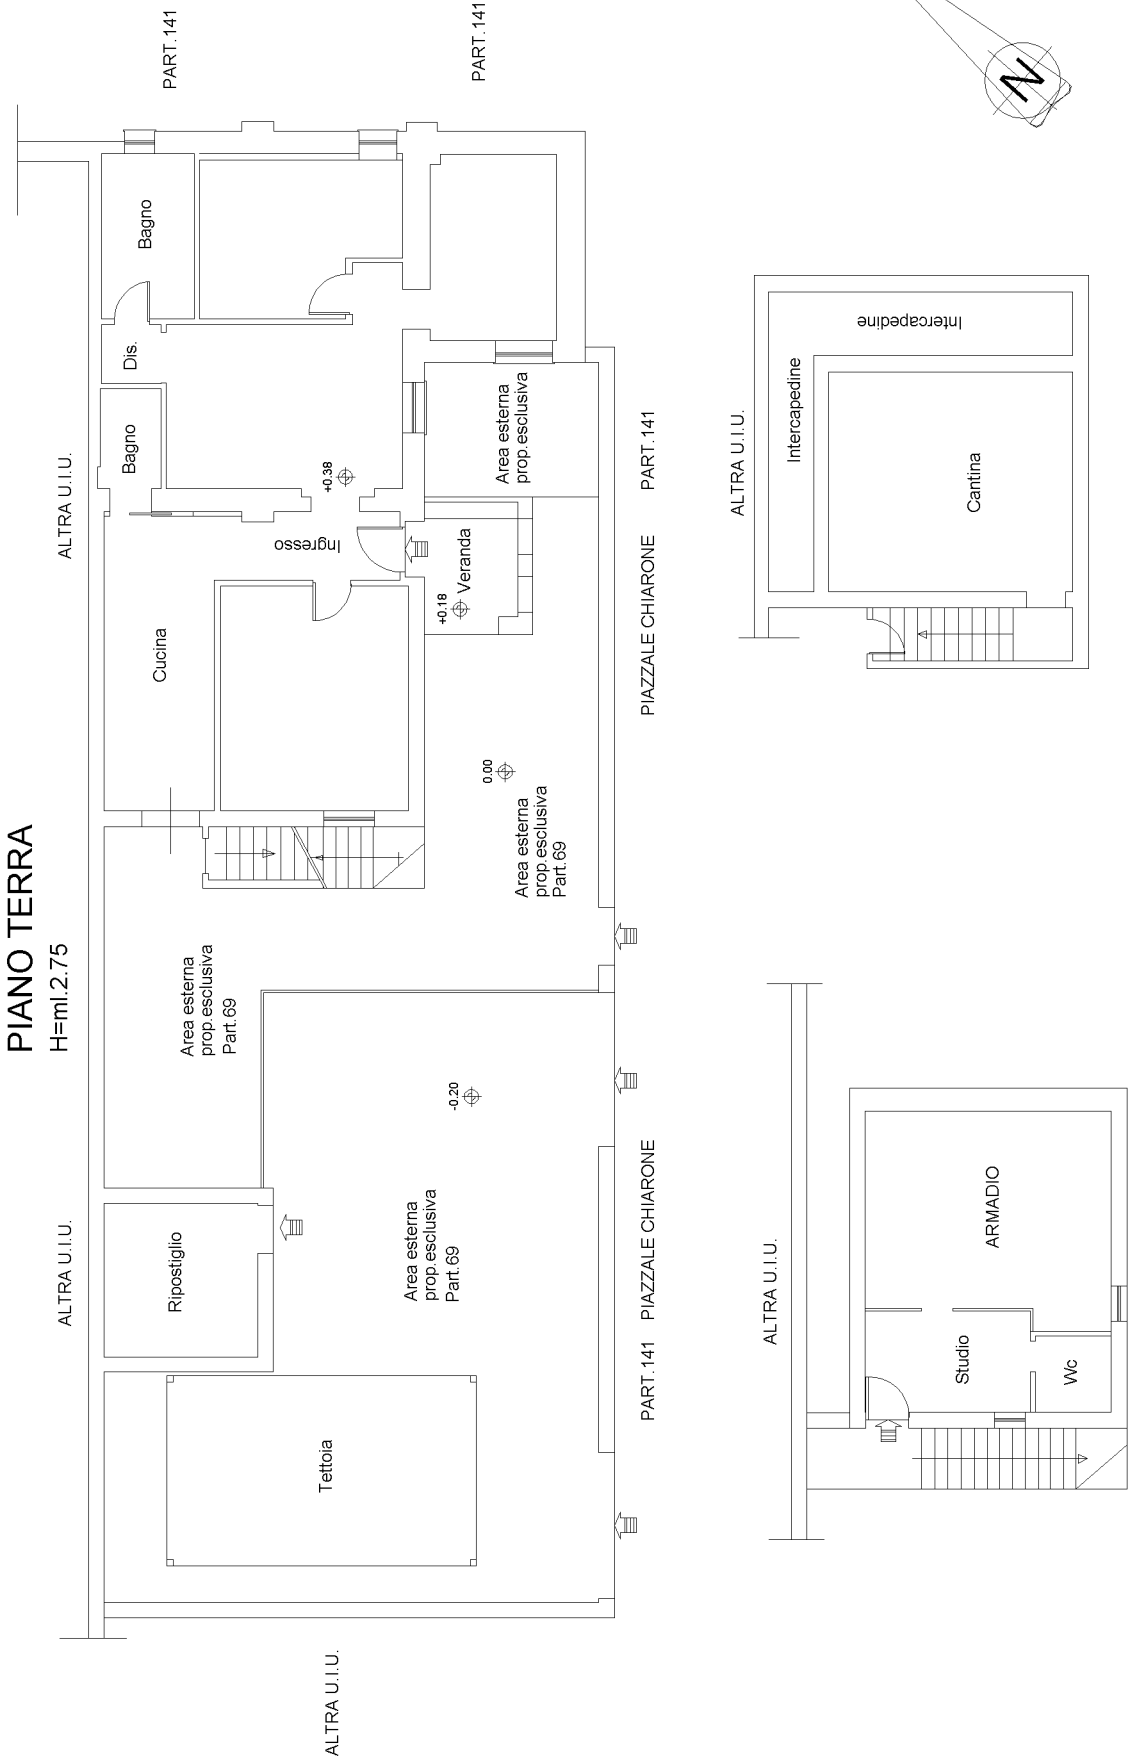

1° PIANO SOTTOSTRADA

H=ml.2.40

PIANO PRIMO

H=ml.2.75