


3.

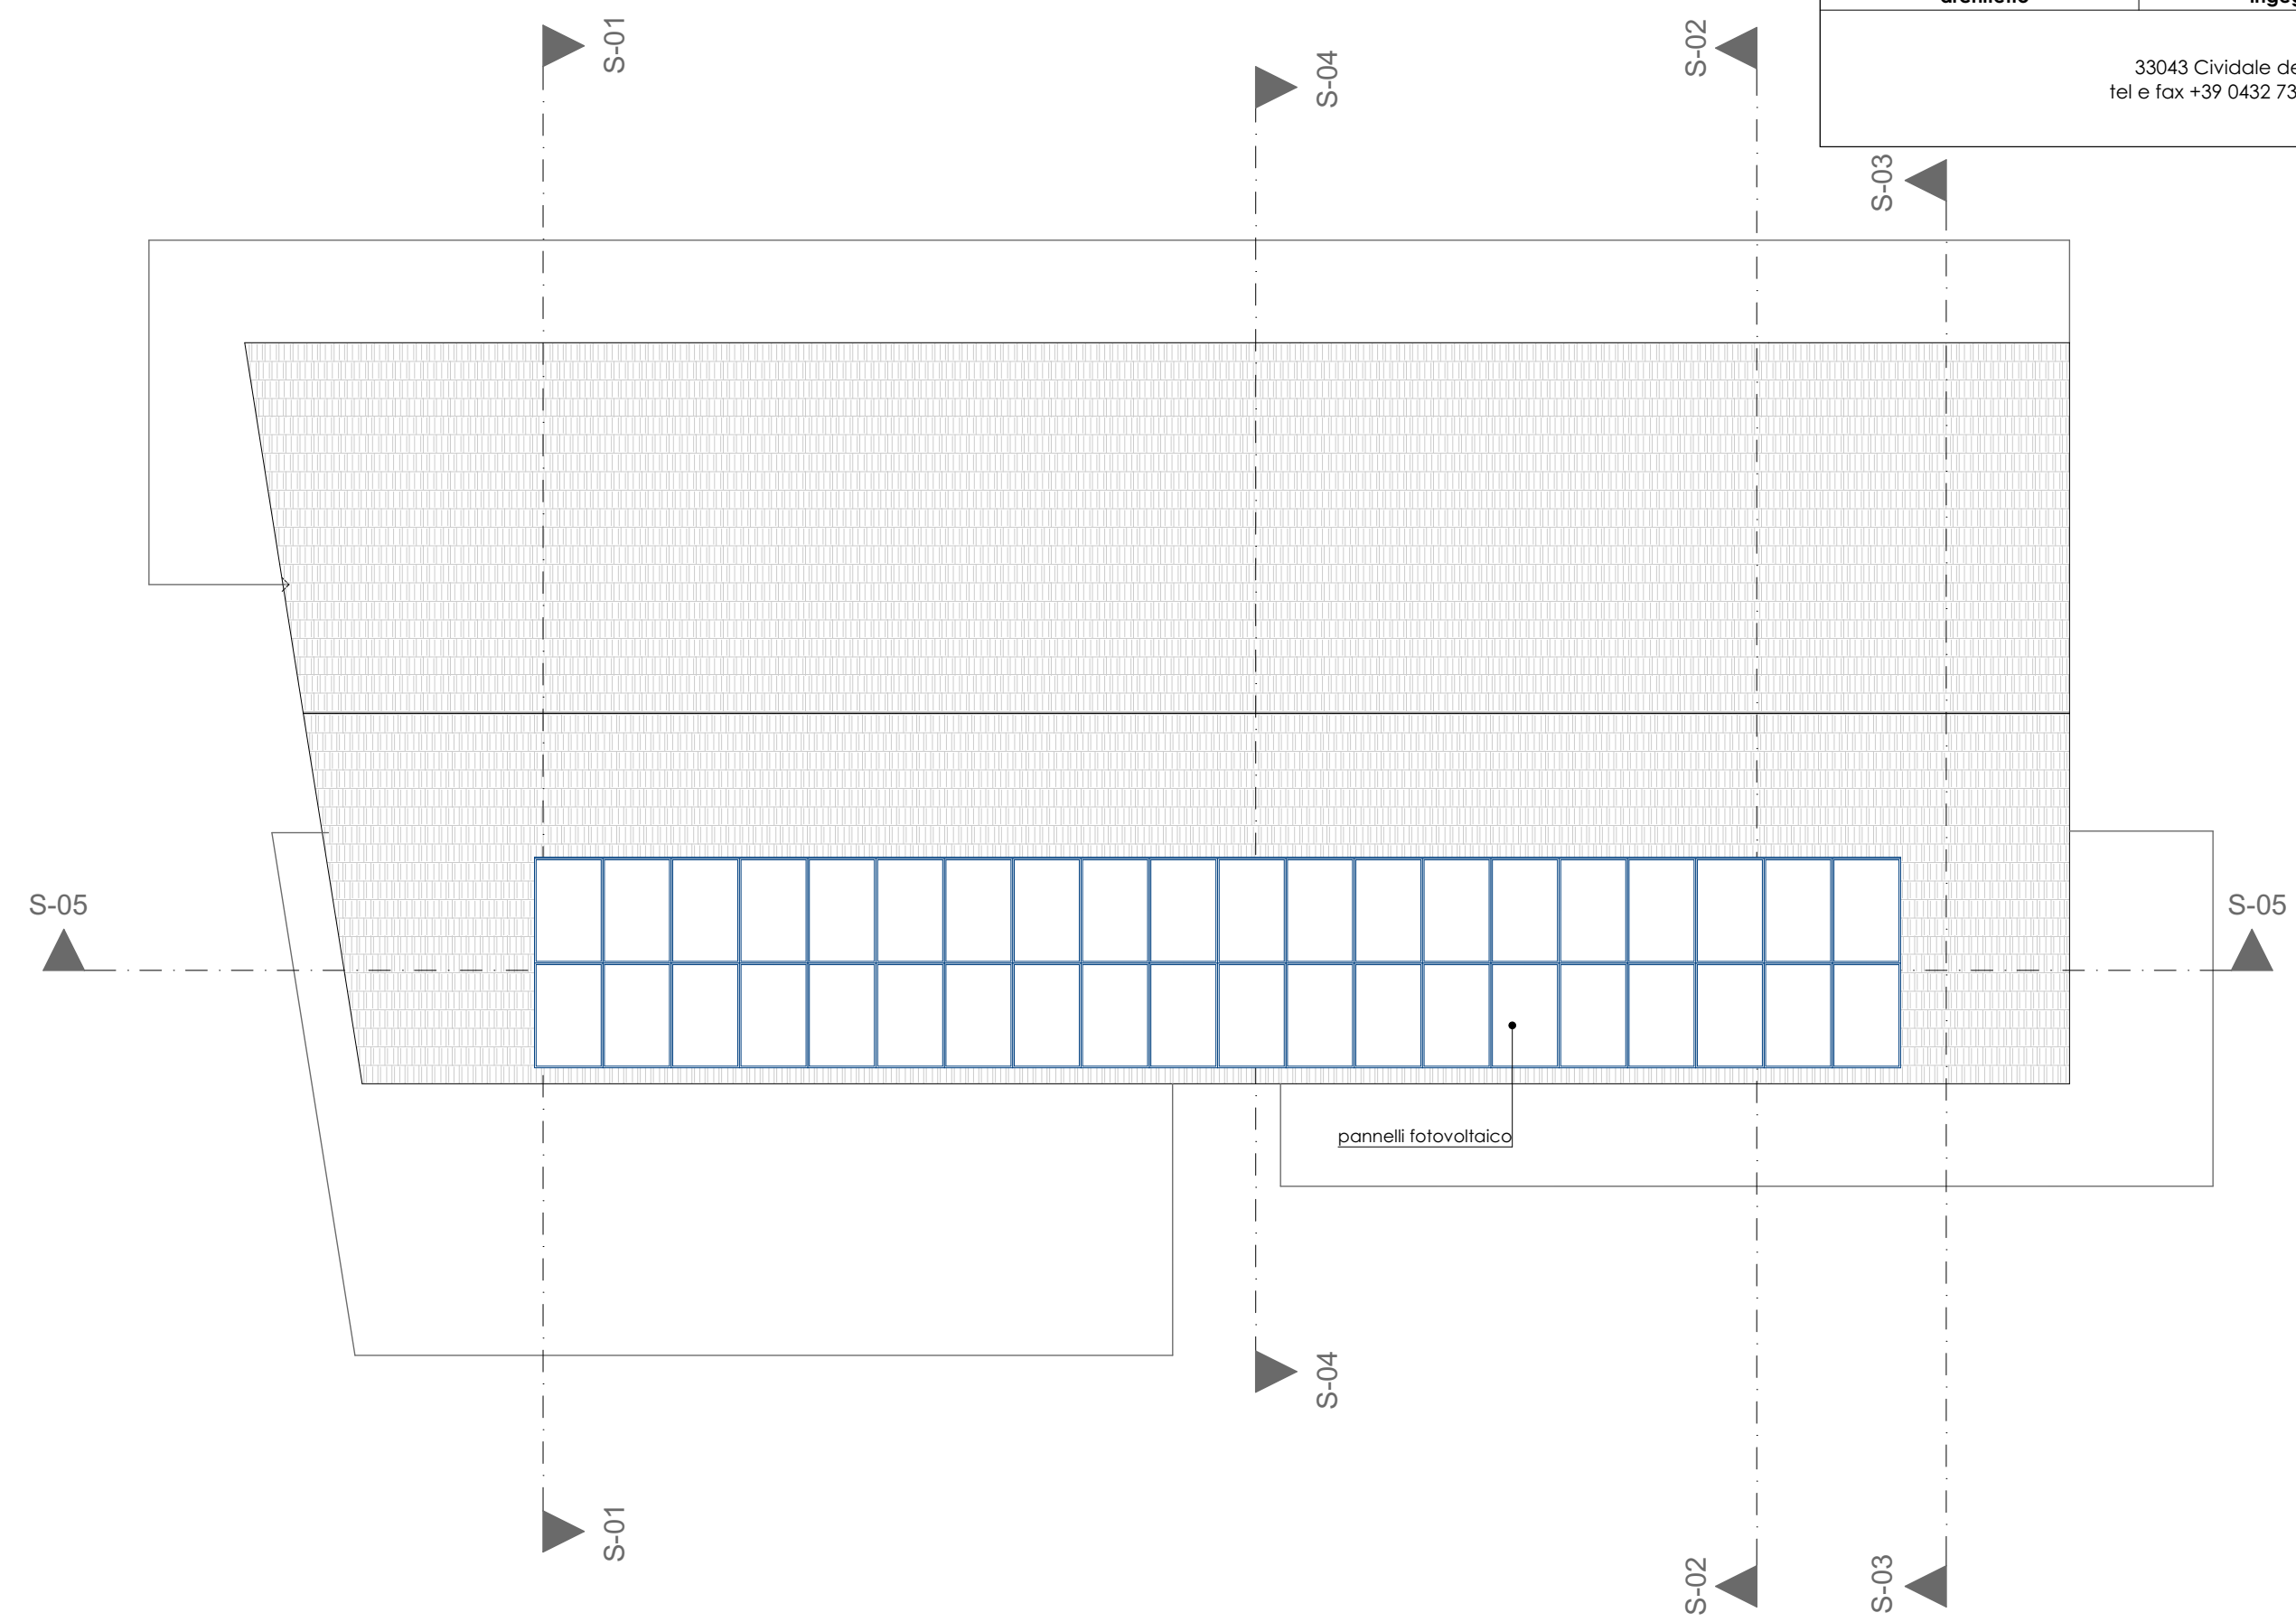

Committente	Ariya Srl		Comune di Cividale del Friuli	
Oggetto intervento	PROGETTO DI RISTRUTTURAZIONE EDILIZIA CON DEMOLIZIONE E RICOSTRUZIONE DI COMPLESSO IMMOBILIARE CON 7 UNITA' ABITATIVE SUL SITO DI PROPRIETA' CENSITO AL FG. 11 Mapp.li 388-389			
Oggetto tavola	Piante Piano Secondo - Copertura			
N° tavola	Scala 1:100	Data: 08/06/2021		
05	Aggiornamento 1:	Aggiornamento 2:		
	Aggiornamento 3:	Codice cliente: 0148	Codice pratica: 0454	
	Aggiornamento 4:	File: Residenza-Ariya.pln		
			IL PROGETTISTA	
Studio Tecnico Associato Carlig Carlig Giorgia architetto Carlig Giovanni ingegnere Not Alessandra geometra			IL PROPRIETARIO	
33043 Cividale del Friuli (UD) - via Enzo d'Orlandi 3 tel e fax +39 0432 733341 - e-mail stacarlig@gmail.com				