PIANTA PIANO PRIMO APP N°7
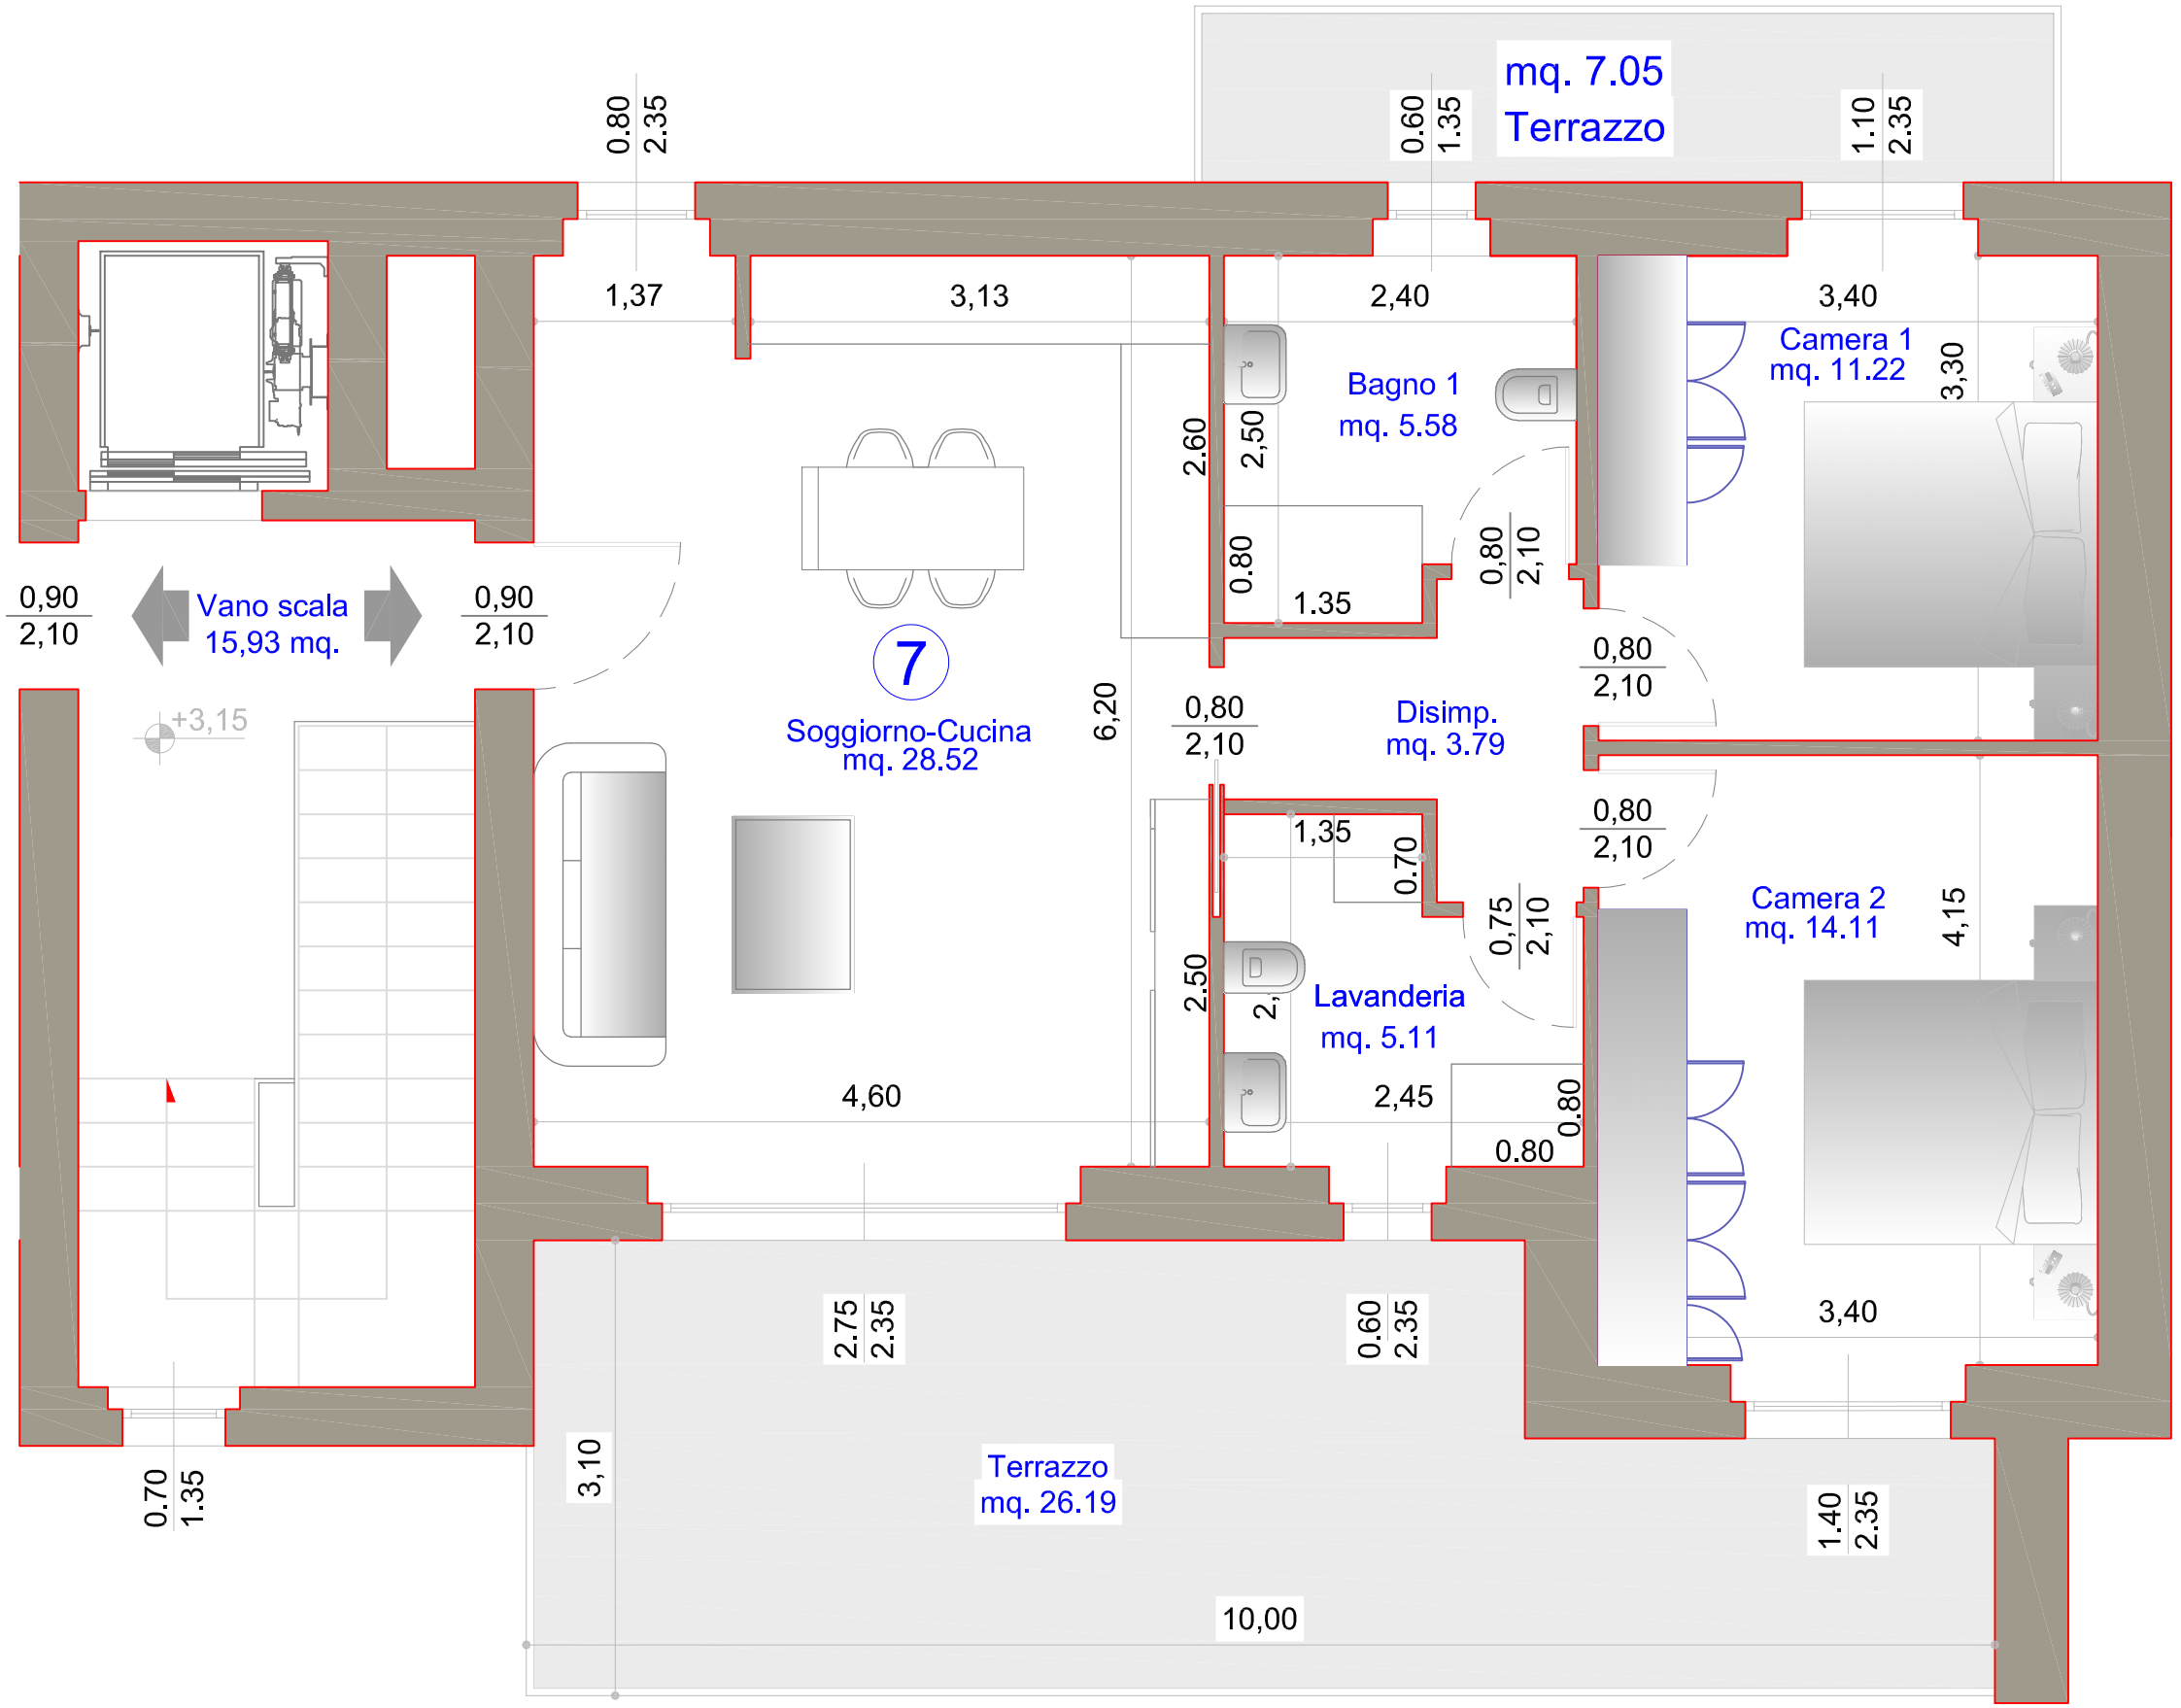
SCALA 1-50