

Agenzia del Territorio  
**CATASTO FABBRICATI**  
Ufficio Provinciale di  
Milano


Dichiarazione protocollo n. \_\_\_\_\_ del \_\_\_\_\_  
Planimetria di u.i.u. in Comune di Seveso  
Via Antoine Frederic Ozanam

Identificativi Catastali:  
Sezione:  
Foglio: 17  
Particella: 304  
Subalterno: 26

Compilata da:  
Galimberti Gianmarco  
Iscritto all'albo  
Ingegneri  
Prov. Monza e Brianza



Scheda n. 1      Scala 1:200

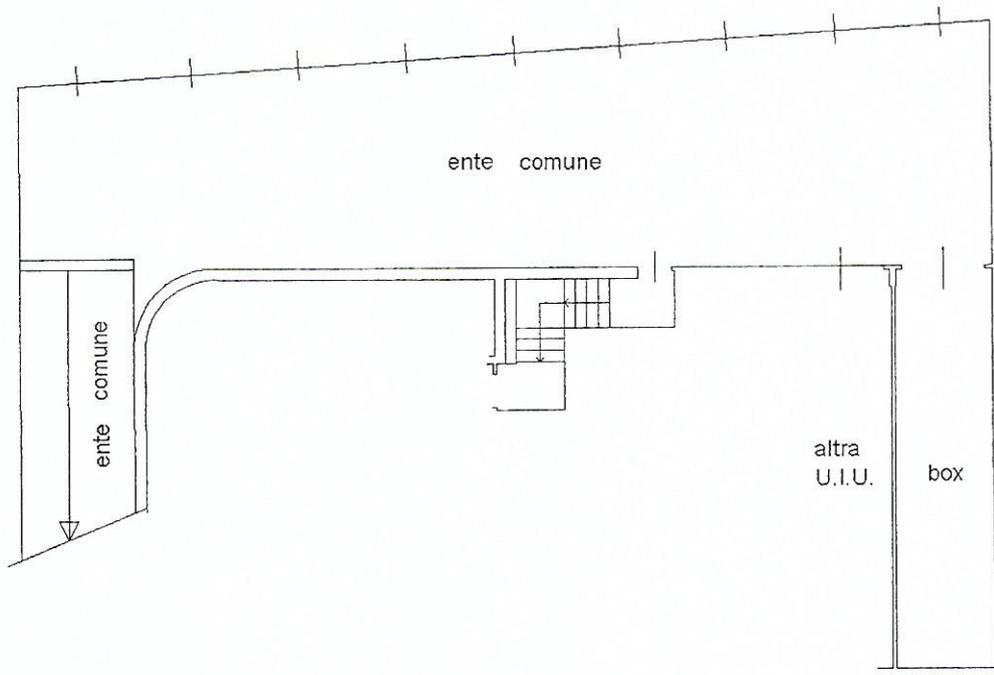

piano interrato h=240

