Architettura - Urbanistica - Ingegneria

Via Saffi n. 51 - 47042 Cesenatico (FC) Tel.e Fax. 054784471 e-mail: studio@studiocsrzeta.it

Comune di Cesenatico

PROGETTO PER LA COSTRUZIONE DI UN CAPANNONE AD USO ATTIVITA' PRODUTTIVA E ABITAZIONE DI SERVIZIO DA ESEGUIRSI IN LOCALITA' SALA VIA CASTELLACCIO

LOTTO n° 13

PLANIMETRIE – PIANTE – SCHEMA FOGNE

Scala 1:200 – 1:100

Tavola n. **2/b**

IL RICHIEDENTE

FOSCHI PRIMO & C. S.A.S.

Via Acquario, 36
47042 Cesenatico (FC)

IL PROGETTISTA

data MARZO 2016

IL PRESENTE DISEGNO E' DI ESCLUSIVA PROPRIETA' DELLO STUDIO. NE E' VIETATA OGNI RIPRODUZIONE O DIFFUSIONE ANCHE PARZIALE ESPRESSA APPROVAZIONE DELLO STUDIO STESSO (ART. 2575-2583 C.C.,LEGGE 22/04/1941 N° 633)

Disegno creato con l'ausilio di AutoCAD LT licenza 357-74134885

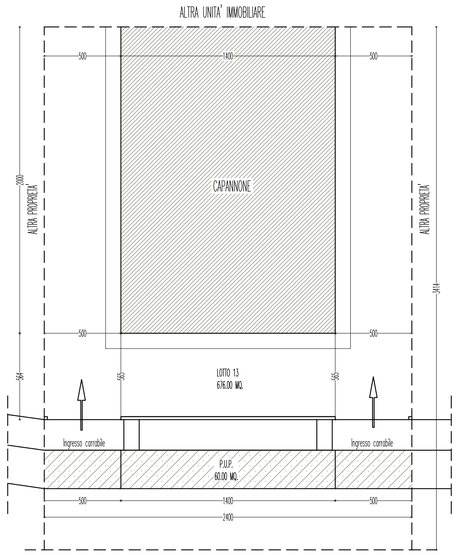

STRALCIO DEL P.P. ARTIGIANALE DI SALA
SCALA 1:200

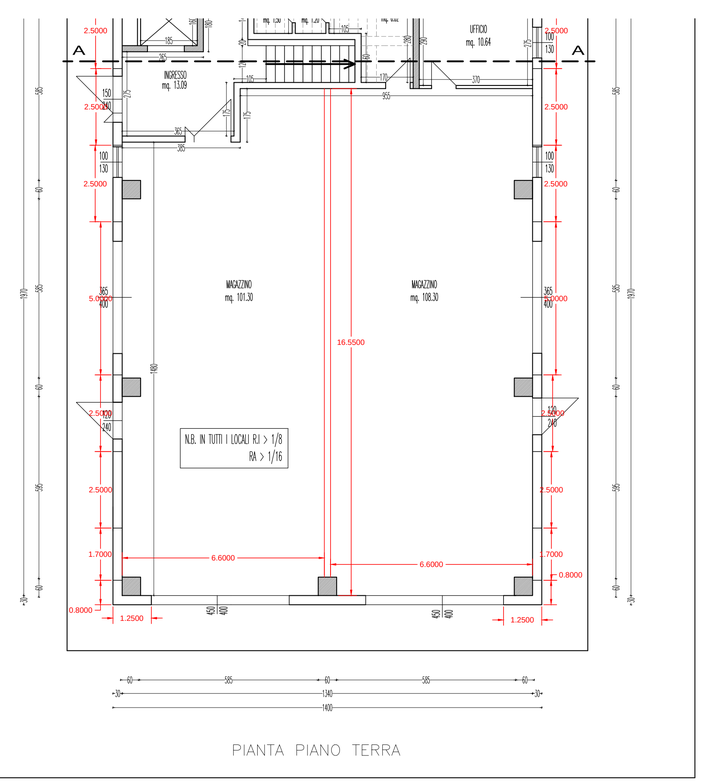

PIANTA PIANO TERRA

Z:\immagini scanner\prg_lotto_2002.TGA

ESTRATTO P.R.G. scala 1:2000

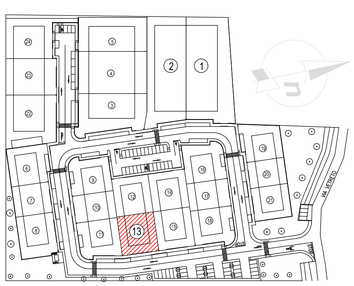

PLANIMETRIA GENERALE scala 1:2000

LEGENDA ASPIRAZIONI BAGNI	
	aspirazione forzata 20 ricambi ora
N.B. In tutti i locali abitabili r.i.> 1/8	

LEGENDA	
	acque nere
	depuratore per attività produttiva/se necessario
	pozzetto trappola acque saponate
	pozzetto di ispezione
	pozzetto sgrassatore
	sifone Firenze

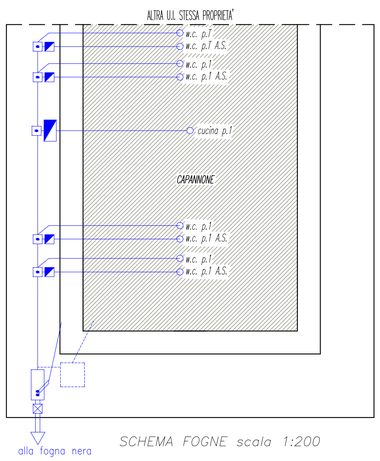

SCHEMA FOGNE scala 1:200

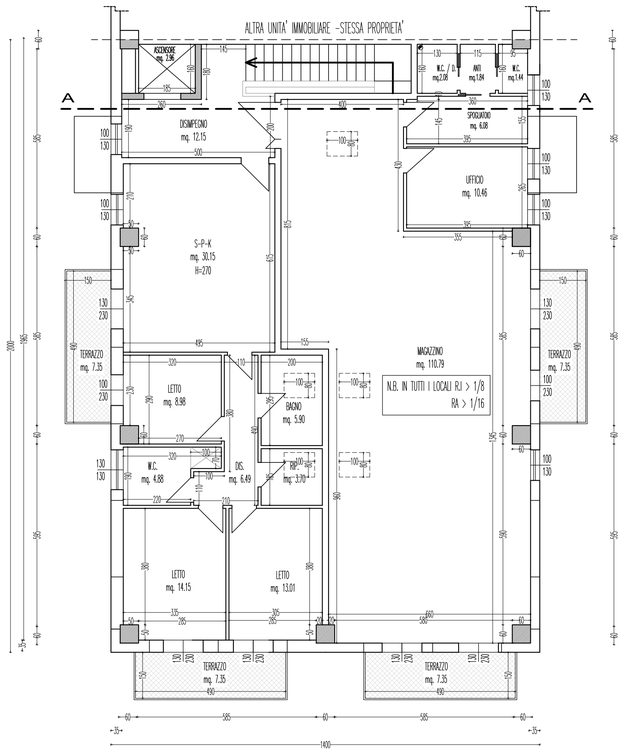

PIANTA PIANO PRIMO