

MODULARIO  
F. rig. rend. 497




MINISTERO DELLE FINANZE  
DIREZIONE GENERALE DEL CATASTO E DEI SS.TT.EE.  
**CATASTO EDILIZIO URBANO** (RDL 13-4-1939, n. 652)

MOD. BN (CEU)

LIRE  
250

Pianimetria di u.f.u. in Comune di BISCEGLIE via VICO IMBRIANI CIV. 12 - STRADA DI P.R.C. CIV. S.M.

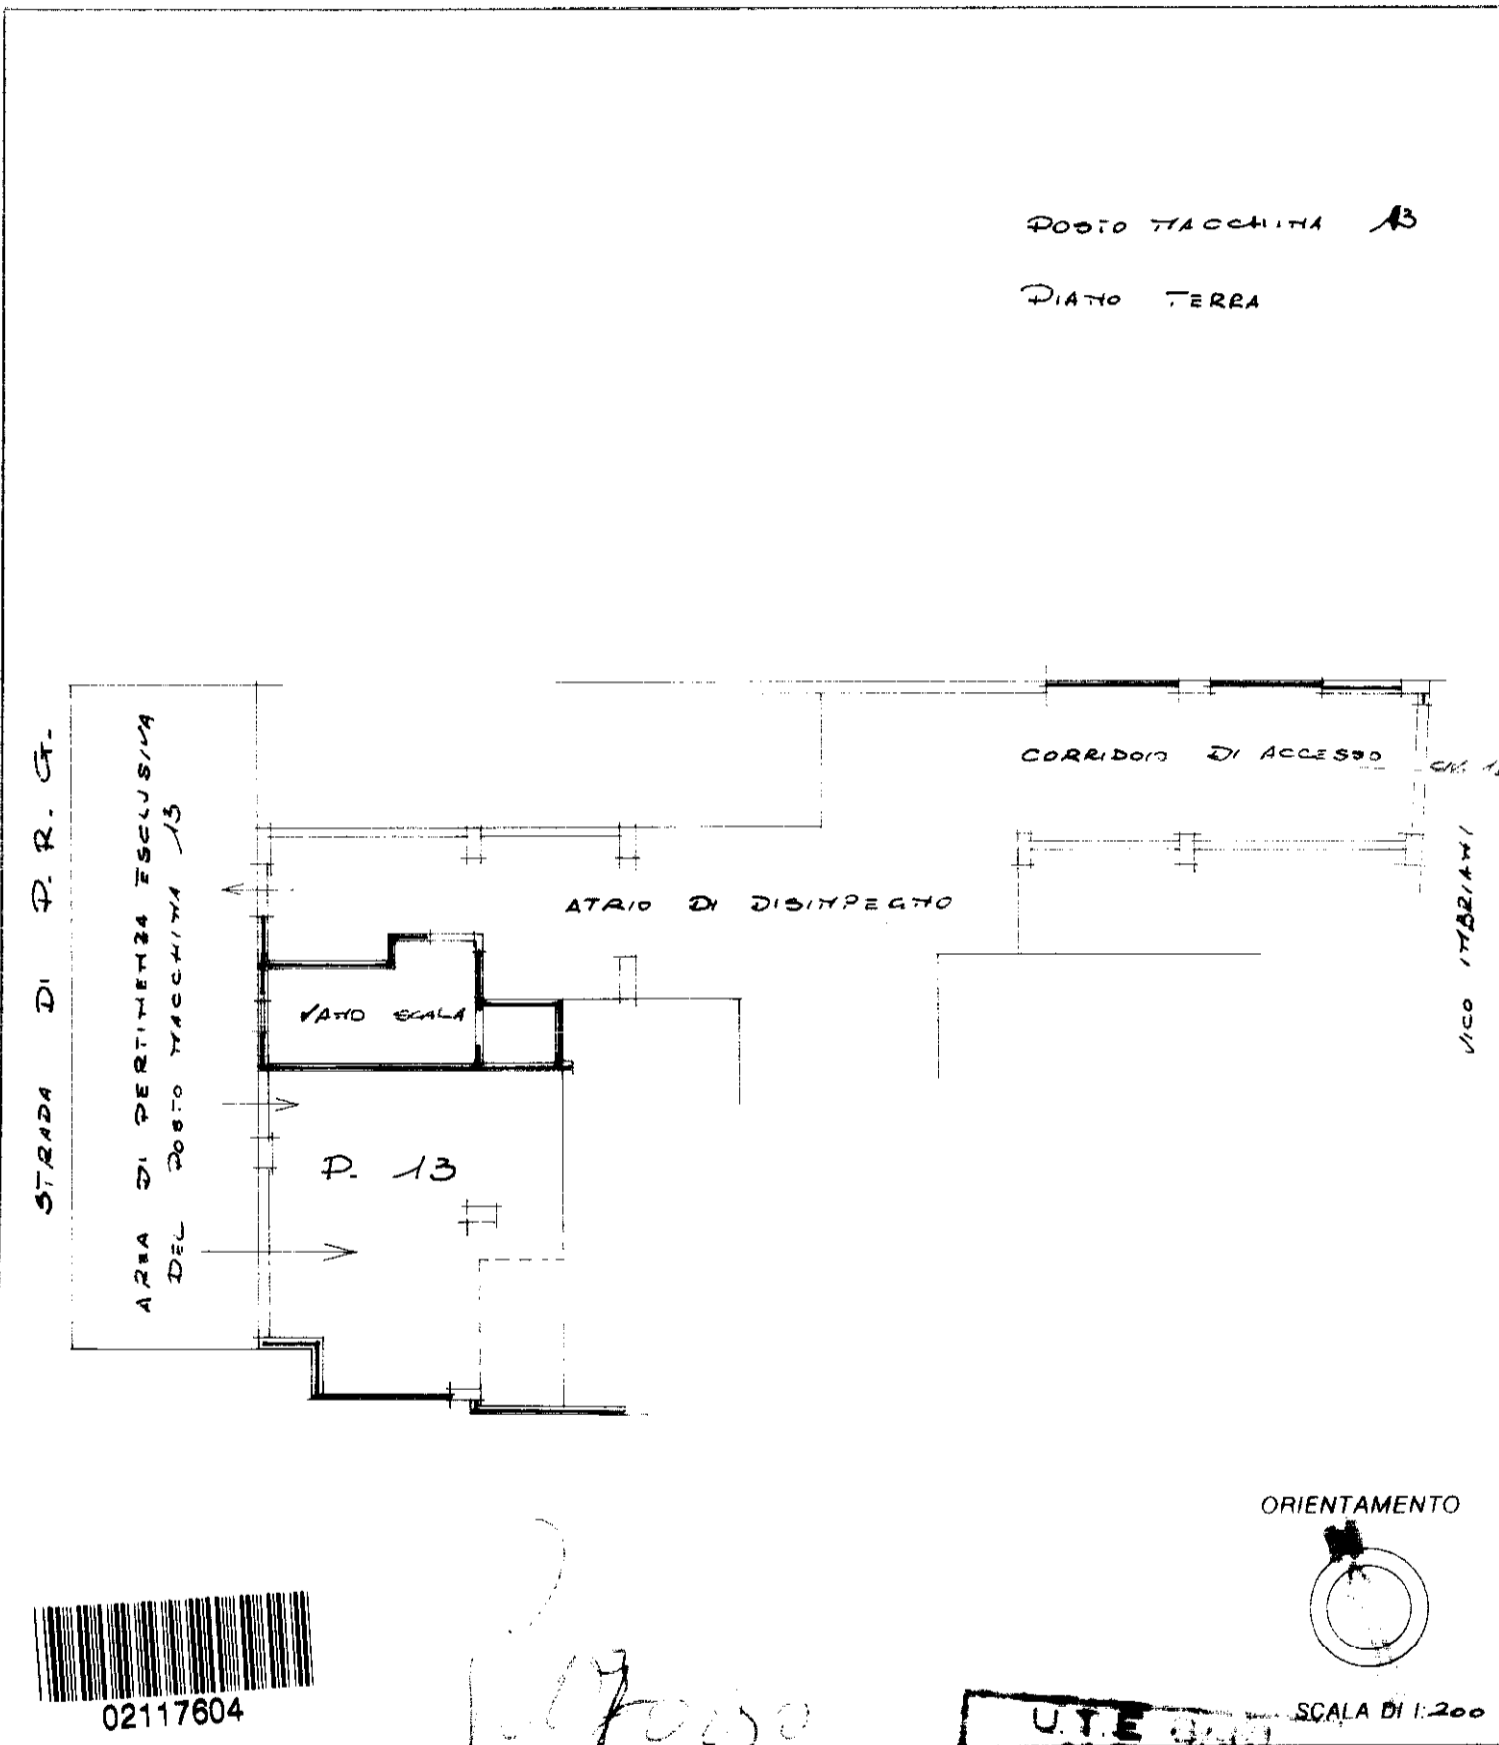

Zecca dello Stato P.2

Roma - Istituto...



Dichiarazione di N.C.   
 Denuncia di variazione   
 Identificativi catastali  
 F. M/A  
 n. 1223 sub. 16

Compilata dal GEOMETRA  
 (Titolo, cognome e nome)  
MONOPOLI FRANCESCO  
 Iscritto all'albo de GEOMETRI  
 della provincia di BARI n. 2673  
 data FEB. 1993 Firma G. Monopoli

UTE 1223  
 2209700000  
 N.C. 16  
 RISERVATO ALL'UFFICIO



SCALA DI 1:200

man 01

Catasto dei Fabbricati - Situazione al 18/02/2023 - Comune di BISCEGLIE(A883) - < Foglio 11 - Particella 1223 - Subalterno 14 >  
VIA MATTEO RENATO IMBRIANI n. 12 Interno 13 Piano T