Pianta SEMINTERRATO
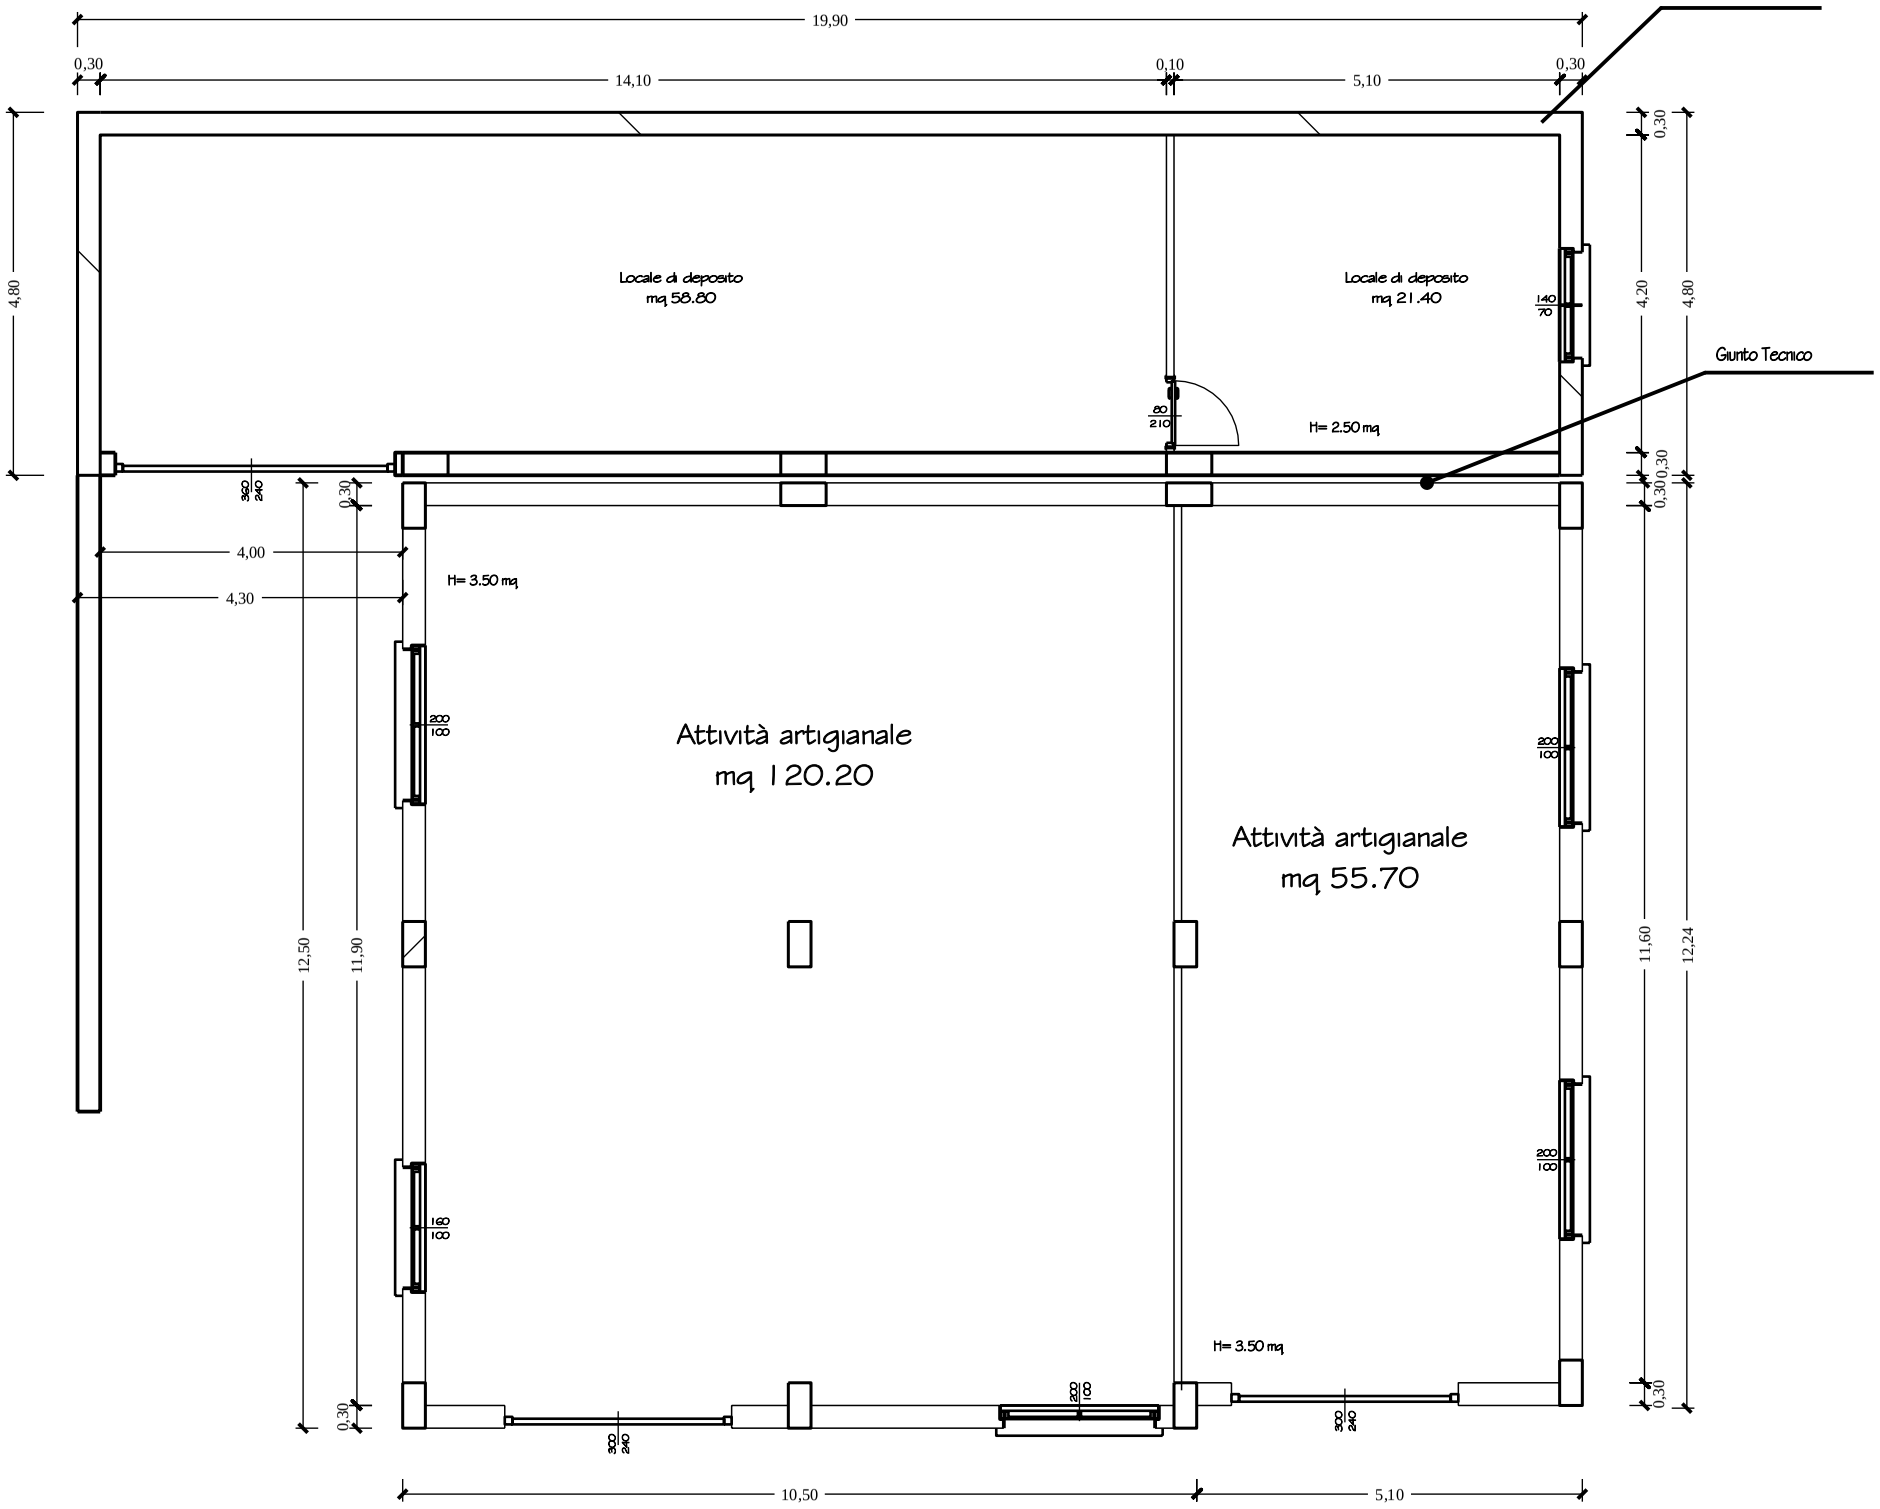
Scala 1:100