

SUD





GIARDINO

ALTRA PROPRIETA'

PORTICO


PIANTA PIANO TERRA

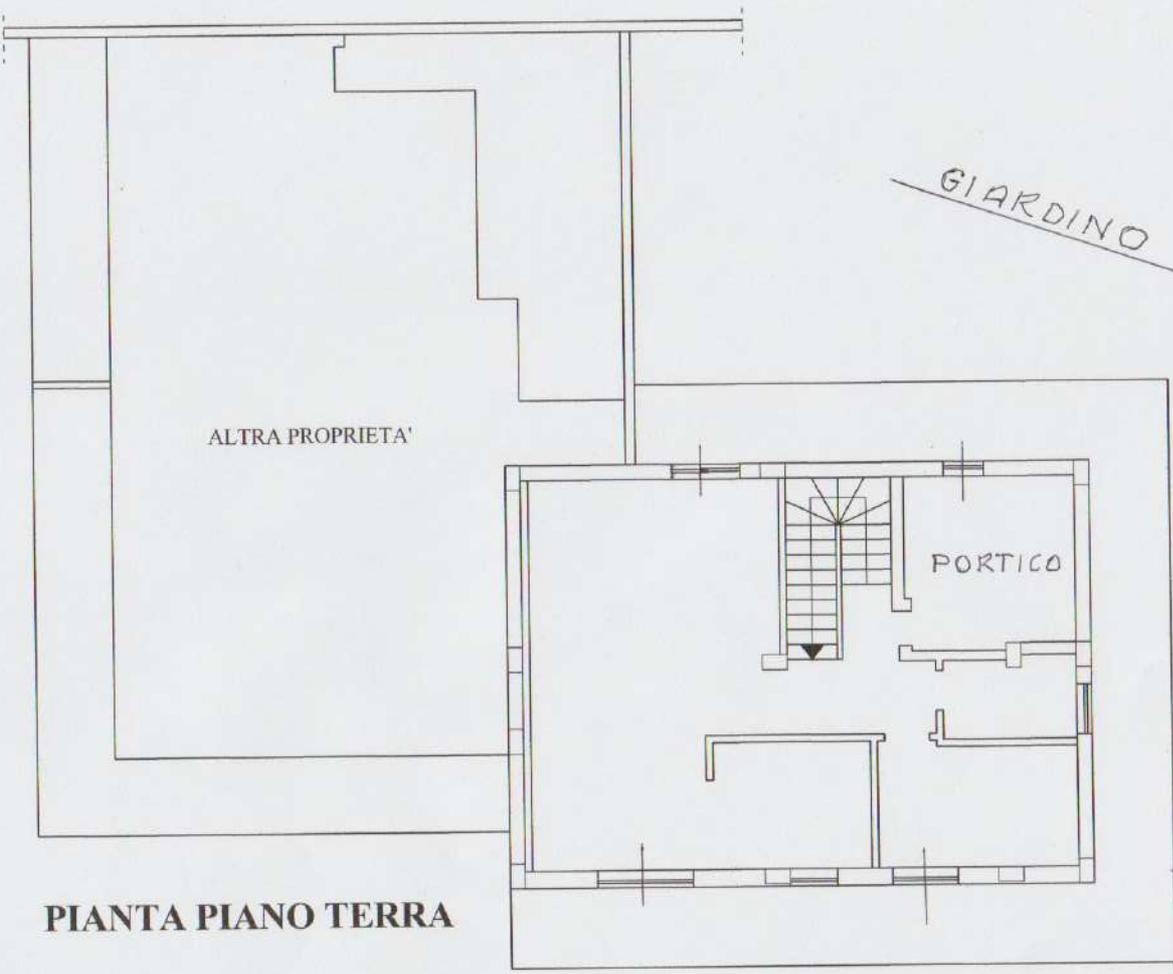

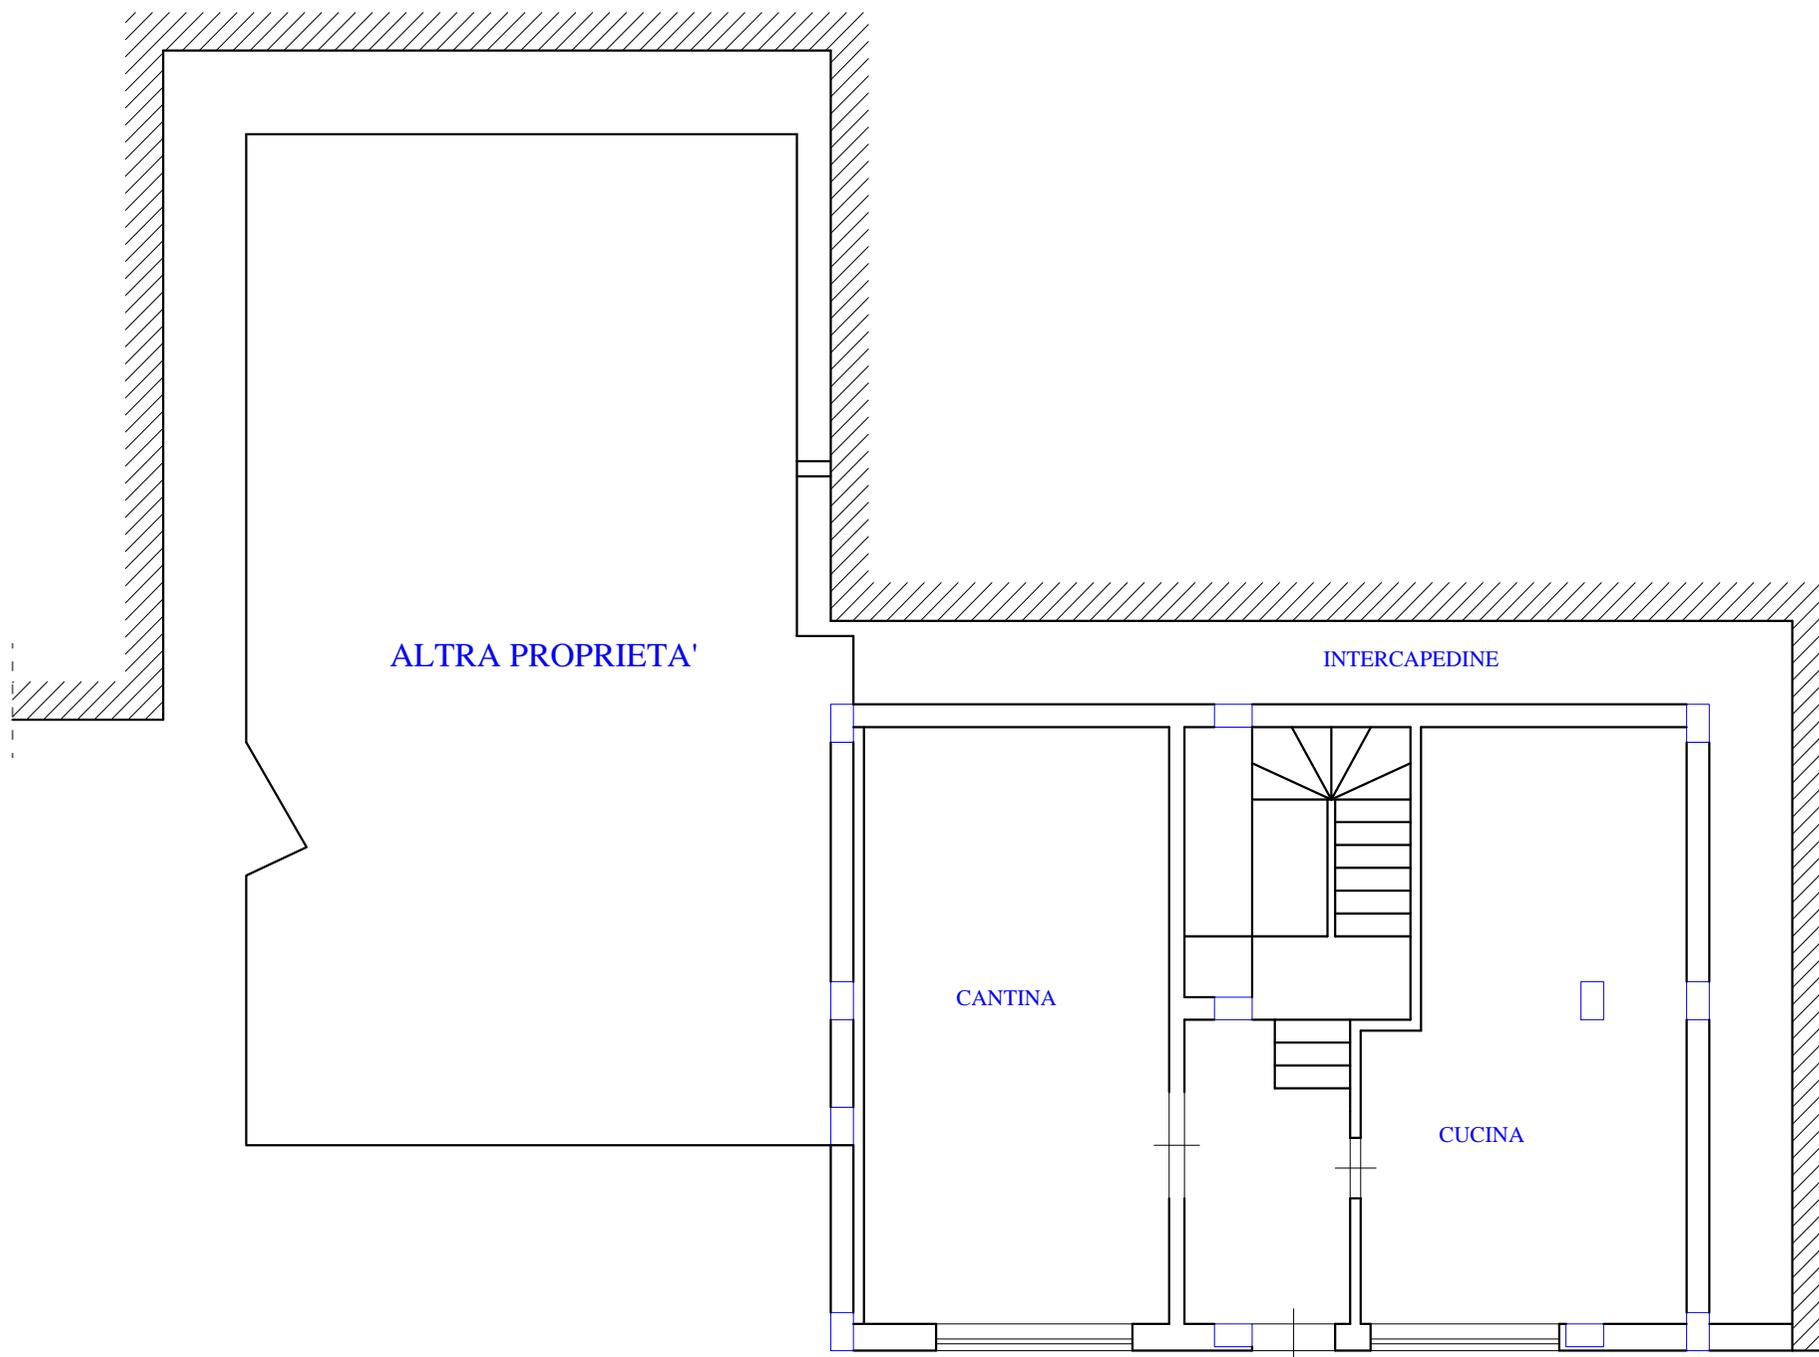

PIANTA PIANO S1



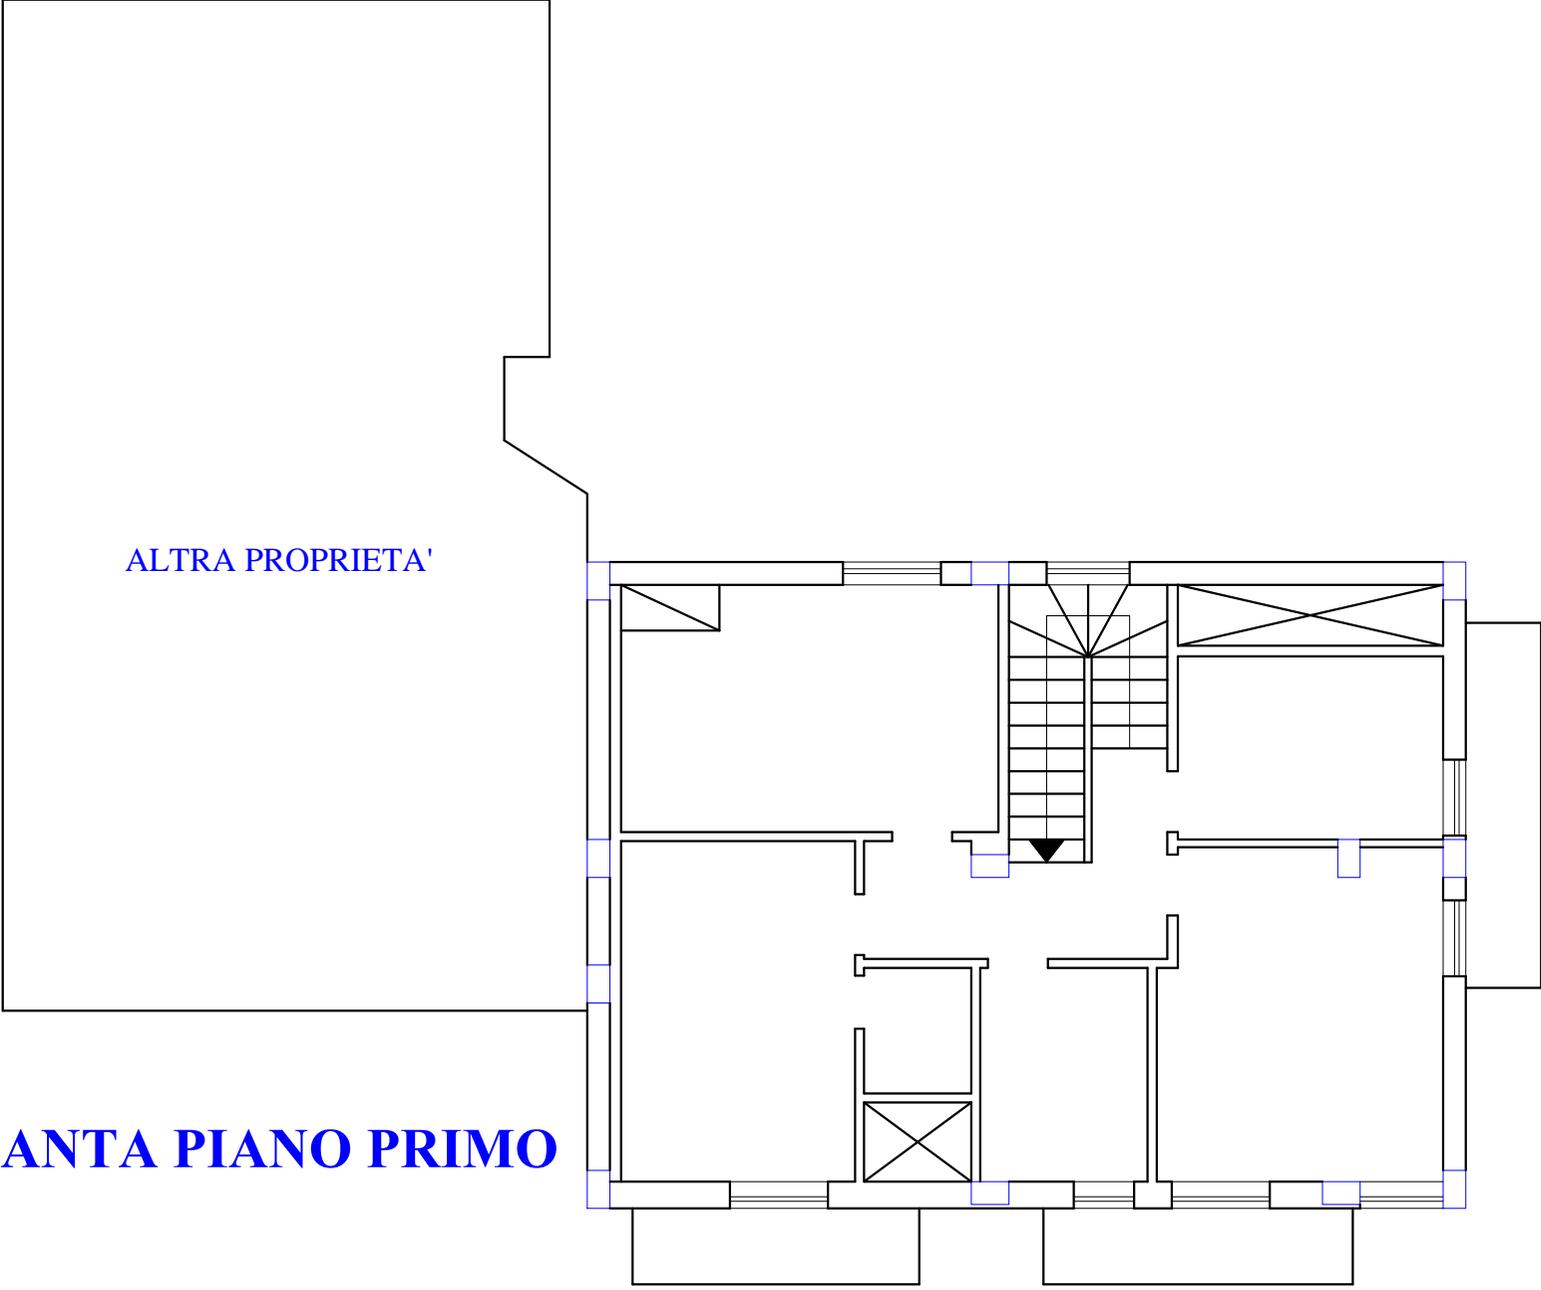

ALTRA PROPRIETA'

PIANTA PIANO PRIMO