

**Agenzia delle Entrate
CATASTO FABBRICATI
Ufficio Provinciale di
Livorno**

Dichiarazione protocollo n. LI0076573 del 14/10/2019

Planimetria di u.i.u. in Comune di Livorno

Via Dell' Indipendenza

civ. 55

Identificativi Catastali:

Sezione:

Foglio: 25

Particella: 920

Subalterno: 632

Compilata da:
Frizzi Emilio

Iscritto all'albo:
Geometri


Prov. Livorno

N. 686

Scheda n. 1

Scala 1:200

Piano quarto

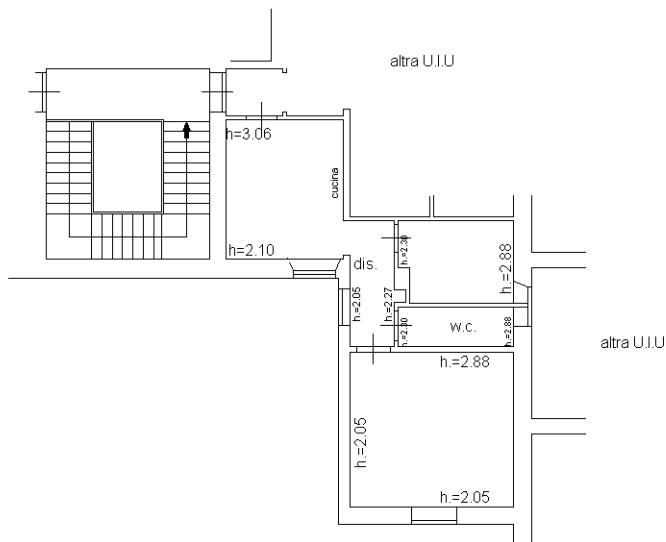

Via Michon



Ultima planimetria in atti