

REGIONE PIEMONTE
AREA METROPOLITANA DI TORINO

COMUNE DI ALMESE

S.C.I.A. ALTERNATIVA AL P.D.C.
a seguito di **PIANO ESECUTIVO CONVENZIONATO n. 94/2020**

OGGETTO: Intervento di nuova costruzione in ambito C di P.R.G.C. - via Garavello

PROPRIETA': CONDO' GIUSEPPE
codice fiscale CNDGPP39D08G791T

PROGETTISTI: Arch. BERGAMO VALERIA
codice fiscale BRG VLR 89E67 E020M

Geom. CONDO' GIOVANNI
codice fiscale GNN 80A09 L219N




Tavola d'inquadramento

TAVOLA
1/2
24/09/2021


Estratti Catastali - P.R.G.C. - Satellite - Rilievo Allometrico

STUDIO PROFESSIONALE
Arch. VALERIA BERGAMO
P.za Martiri della Libertà 1 - Almese (TO)
valeria.bergamo@iberco.it
Tel. 340.0058808
v.bergamo@architettorinopec.it


STUDIO TECNICO
Geom. GIOVANNI CONDO'
P.za S.Rocco 3 - Villar Dora (TO)
giovannicondo.studio@gmail.com
Tel. 011.9350274
giovanni.condo@geopec.it

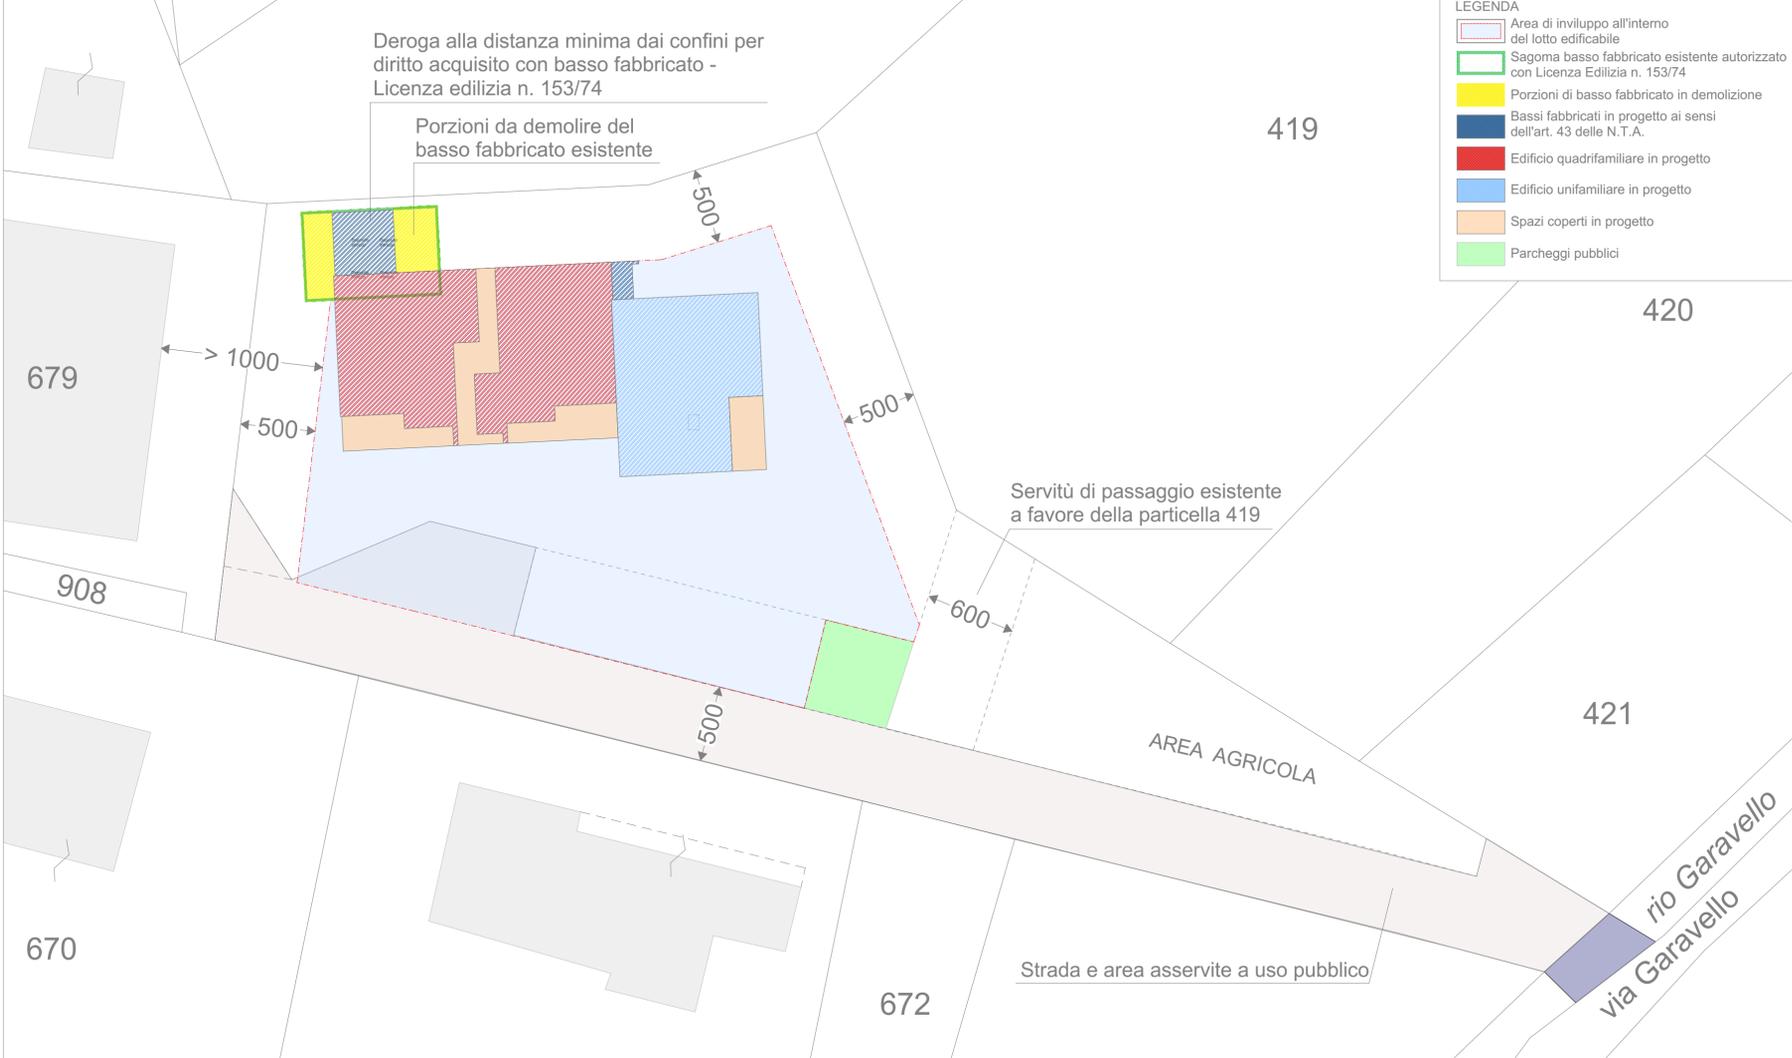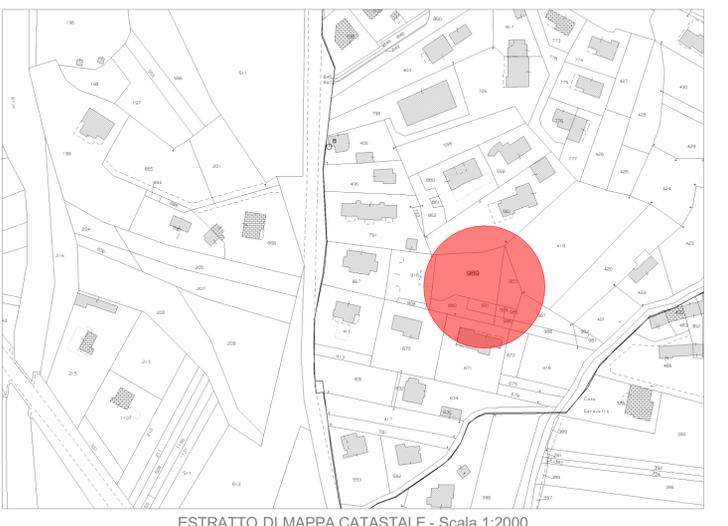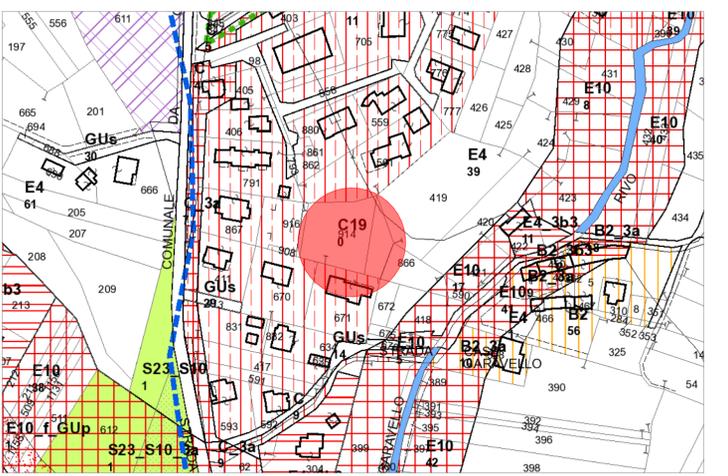

- LEGENDA
- Area di inviluppo all'interno del lotto edificabile
 - Sagoma basso fabbricato esistente autorizzato con Licenza Edilizia n. 153/74
 - Porzioni di basso fabbricato in demolizione
 - Bassi fabbricati in progetto ai sensi dell'art. 43 delle N.T.A.
 - Edificio quadrifamiliare in progetto
 - Edificio unifamiliare in progetto
 - Spazi coperti in progetto
 - Parcheggi pubblici

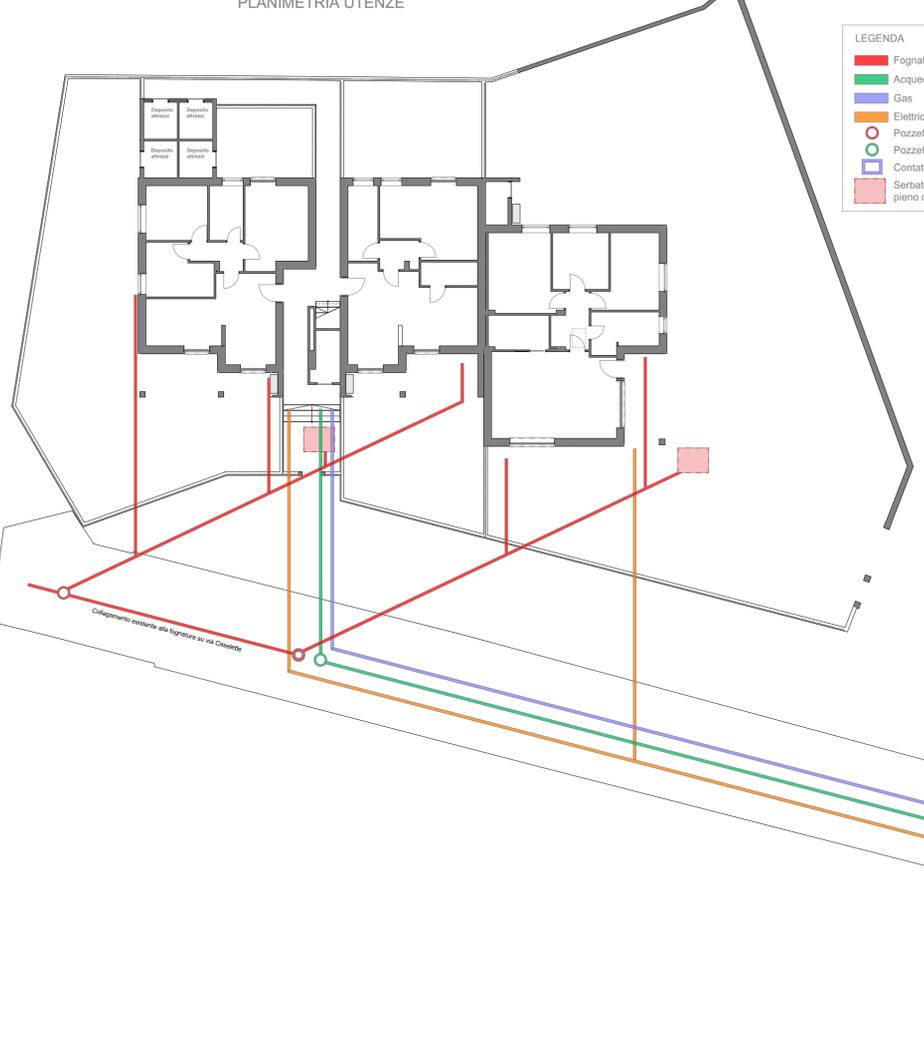

- LEGENDA
- Fognatura
 - Acquedotto
 - Gas
 - Elettricità
 - Pozzetto d'ispezione
 - Pozzetto acquedotto
 - Contatore gas
 - Serbatoio acque piovane e troppo pieno che scarica in fognatura

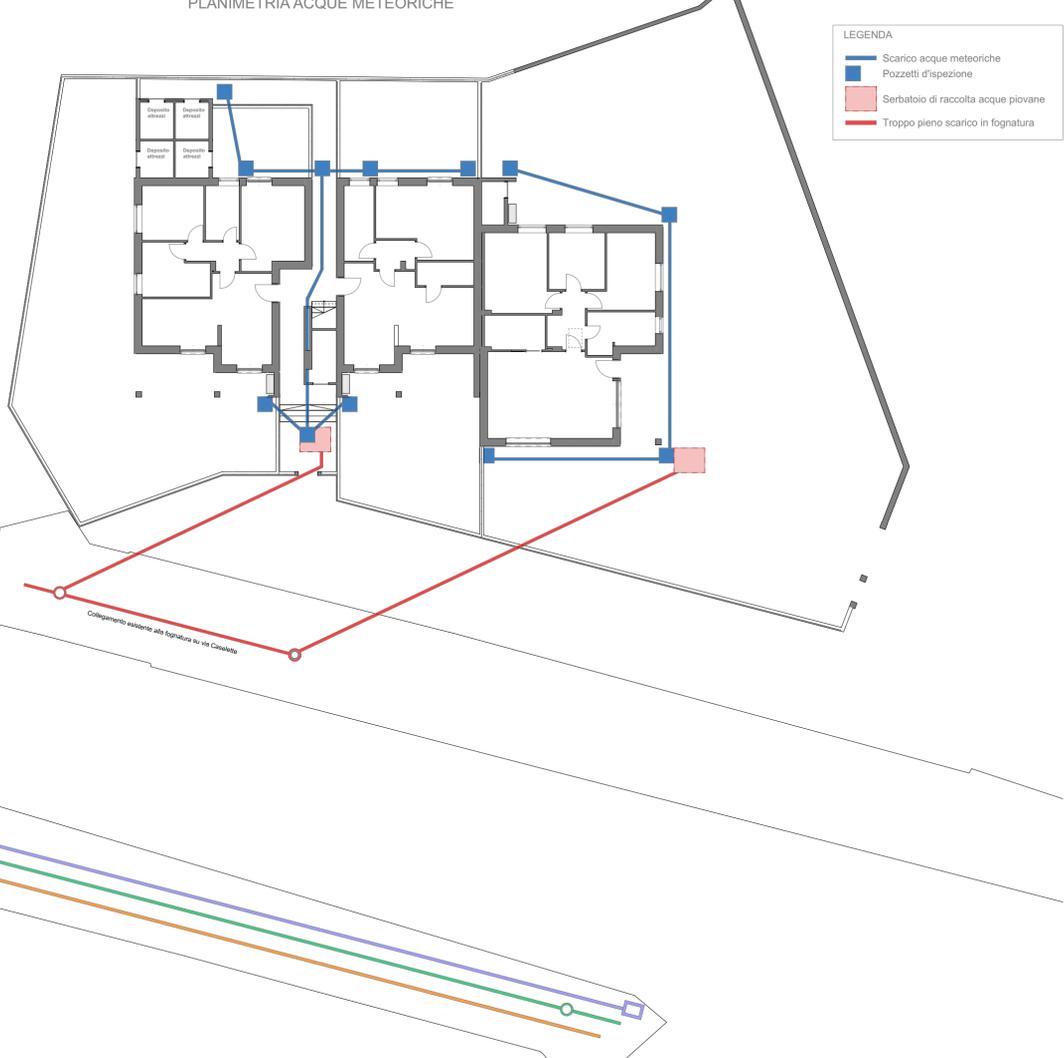

- LEGENDA
- Scarico acque meteoriche
 - Pozzetti d'ispezione
 - Serbatoio di raccolta acque piovane
 - Troppo pieno scarico in fognatura

PLANIMETRIA GENERALE DEL LOTTO - Scala 1:250