

MODULARIO



MINISTERO DELLE FINANZE

DIPARTIMENTO DEL TERRITORIO


CATASTO EDILIZIO URBANO (RDL 13-4-1939, n. 652)

LIRE
500

Pianimetria di u.i.u. in Comune di **PORTO TOLLE** via **PO DI GNOCCA**

civ.

PIANTA PIANO TERRA BAR-TRATTORIA H= 3.45 ML

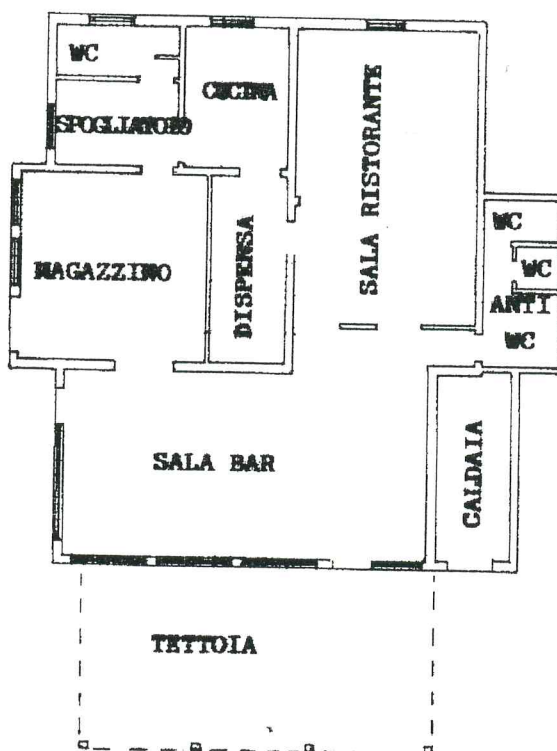

10 metri

ORIENTAMENTO



SCALA DI 1: 200

Dichiarazione di N.C. ☐

Ultima modificazione ☒

Compilata dal **CAVALLARI**

(Titolo, cognome e nome)

GEOM. ENRICO

RISERVATO ALL'UFFICIO

Data presentazione: 30/09/1996 - Data: 12/11/2014 n. **GEOMETRI** Richiedente: GVAMRC62T08F839B

Totale schede **45** 1 - Formato di acquisizione: A4(210x297) della provincia di **ROVIGO** Formato stampa richiesto: A4(210x297)

n. **230** sub

data **24.09.96**

Firma


Enrico Cavallari


1.0991

Catasto dei Fabbricati - Situazione al 12/11/2014 - Comune di PORTO TOLLE (G923) - < Sez. Urb.: PT - Foglio: 45 - Particella: 230 - Subalterno: 0 >

SEZIONE A-A

A
↑

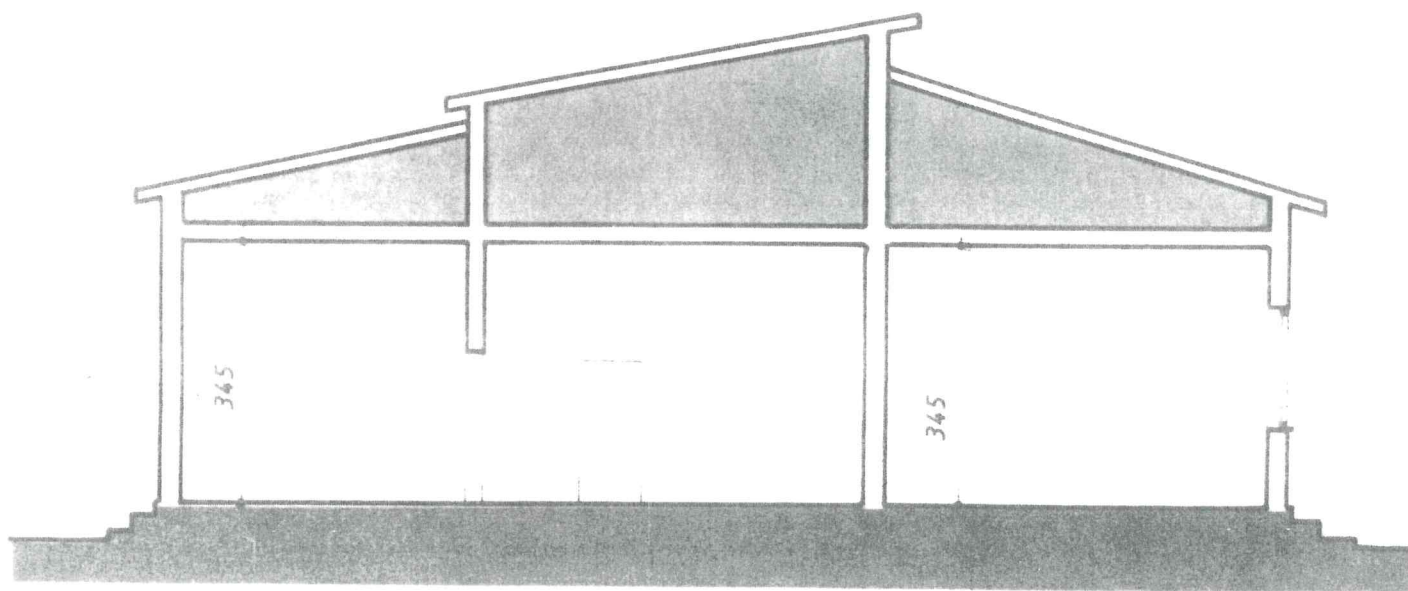

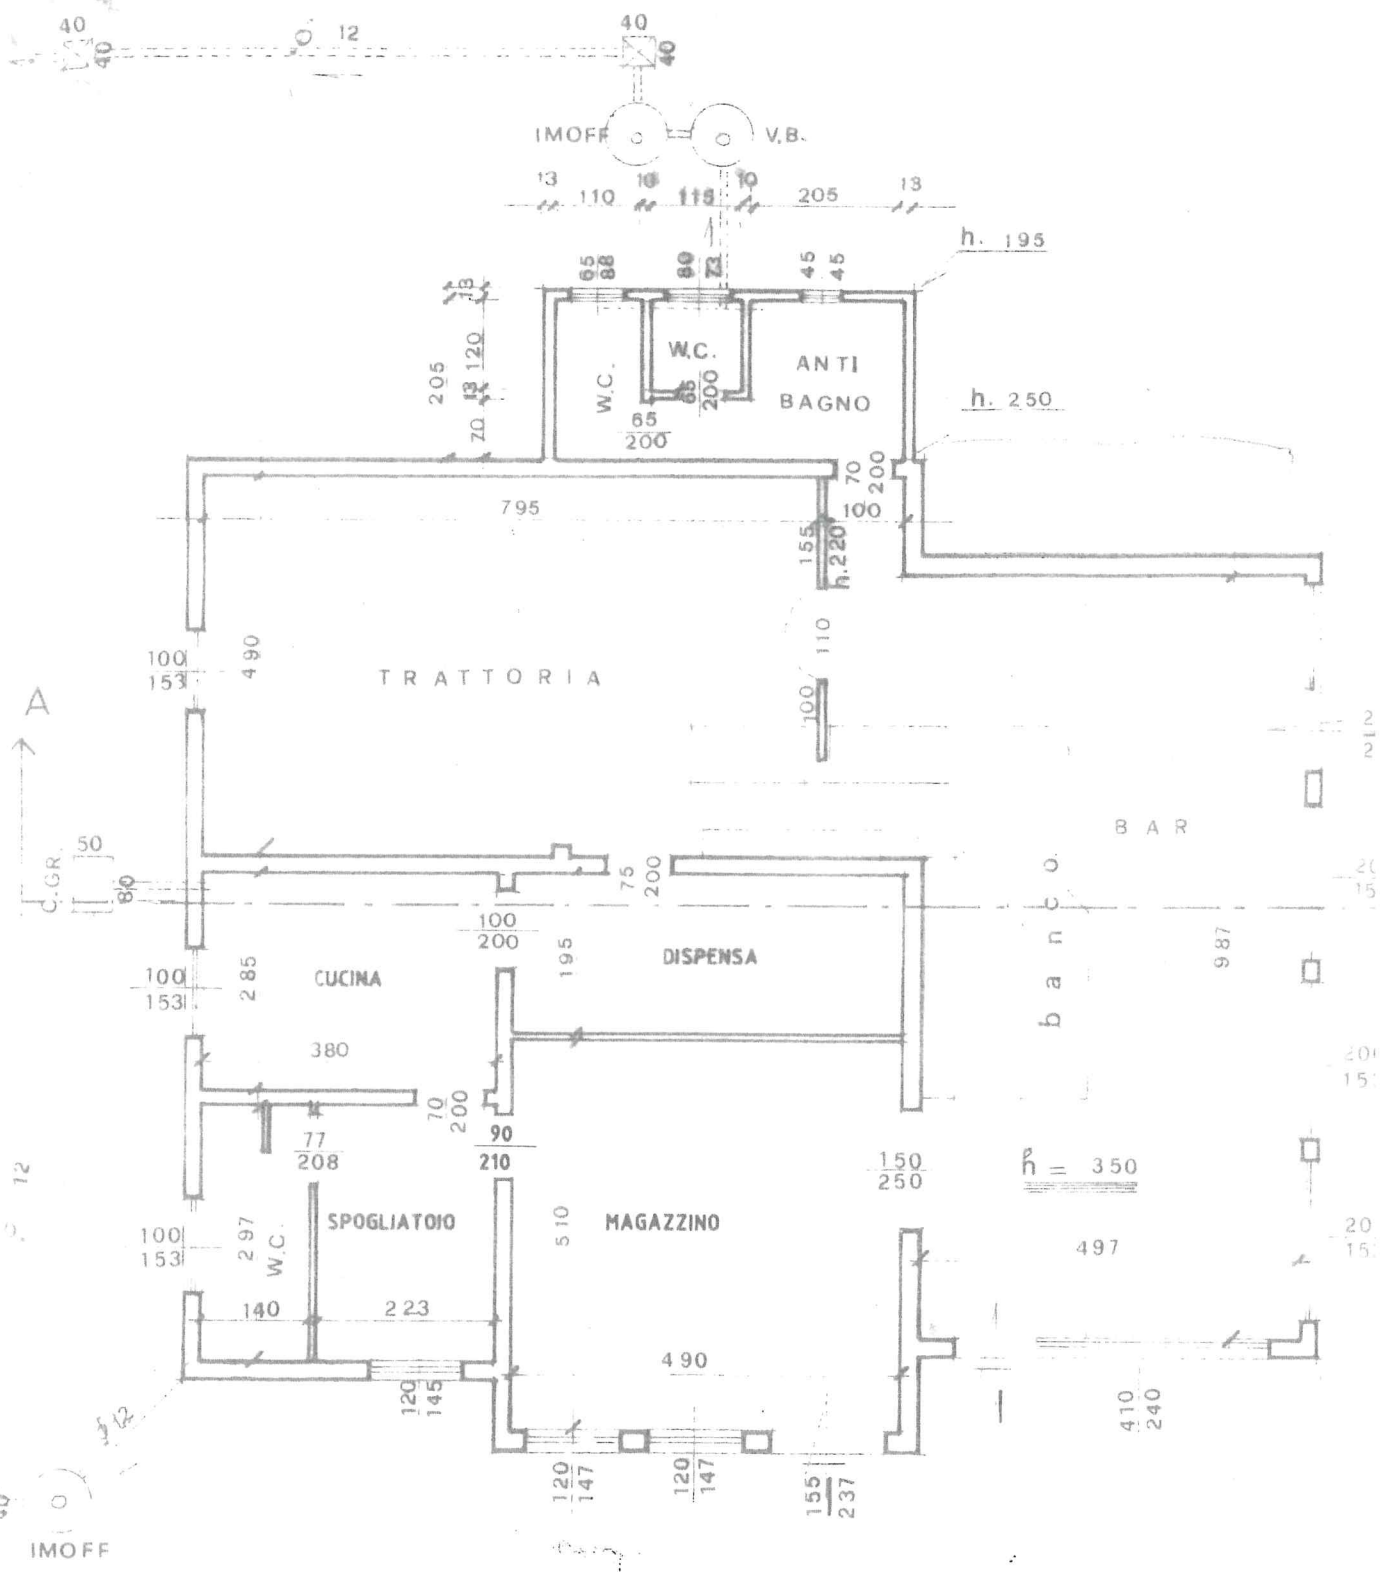

pianta