

Agenzia del Territorio
CATASTO FABBRICATI
Ufficio Provinciale di
Roma

Dichiarazione protocollo n. RM0261947 del 26/02/2009

Planimetria di u.i.u. in Comune di Roma

Via Anagnina

civ. 317

Identificativi Catastali:

Sezione:

Foglio: 1008

Particella: 1796

Subalterno: 105

Compilata da:

Iori Sante Franco

Iscritto all'albo:
Geometri

Prov. Roma

N. 3562

Scheda n. 1


Scala 1:100

SCALA A
PIANO SECONDO

Abitazione int. 7

h = 2,72 ml

Distacco verso p.lla 1805

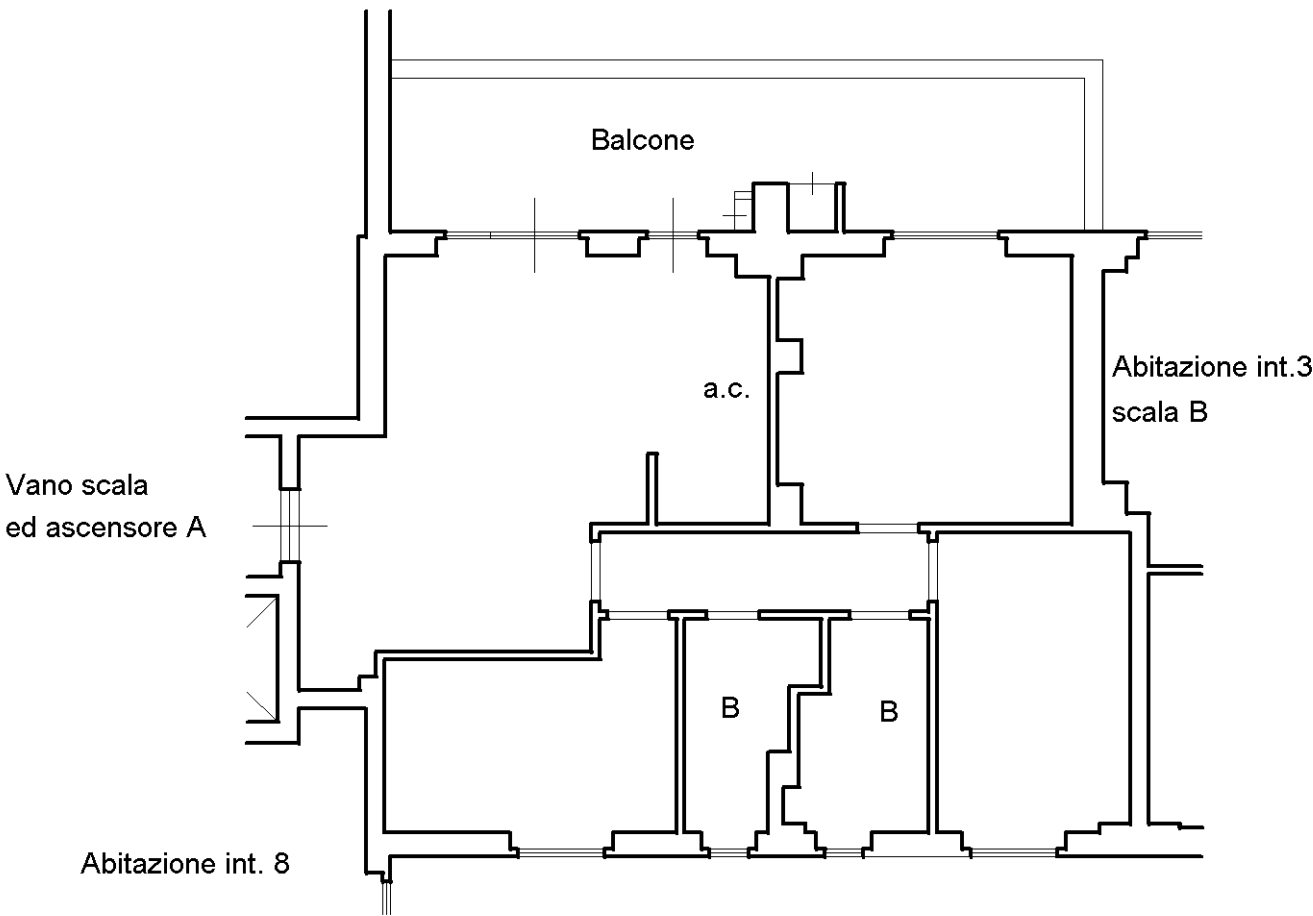

Ultima planimetria in atti