

Agenzia delle Entrate
CATASTO FABBRICATI
Ufficio Provinciale di
L' Aquila

Dichiarazione protocollo n. AQ0103173del 09/08/2016

Planimetria di u.i.u.in Comune di Secinaro

Via Roma

civ. 105

Identificativi Catastali:

Sezione:

Foglio: 11

Particella: 390

Subalterno: 4

Compilata da:

Di Felice Massimiliano

Iscritto all'albo:
Geometri


Prov. L' Aquila

N. 01902


Scheda n. 1

Scala 1:100

PIANO TERRA

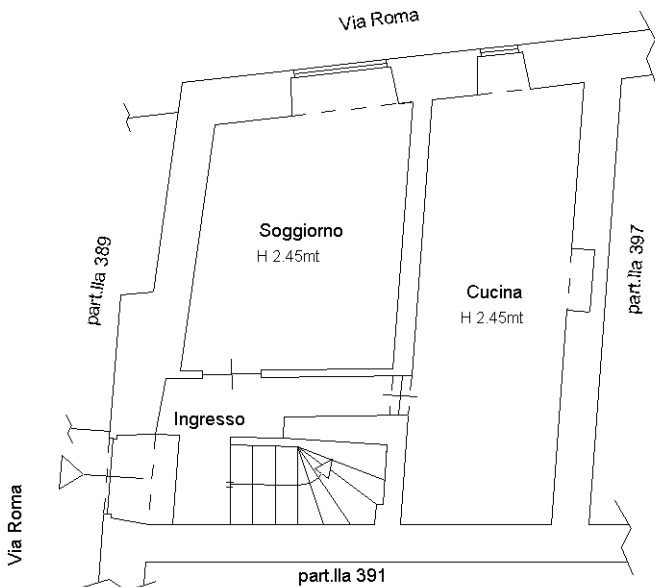

PIANO PRIMO

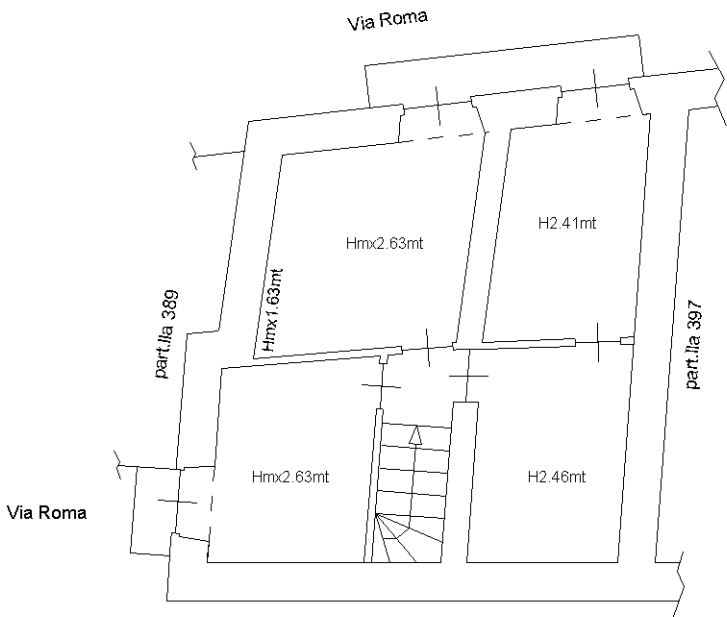

Ultima planimetria in atti

Il Tecnico
Geom. Massimiliano Di Felice