





Planimetria di u.i.u. in Comune di RAVENNA via A. DIAZ civ. 69

PLANIMETRIA SCALA 1:1000

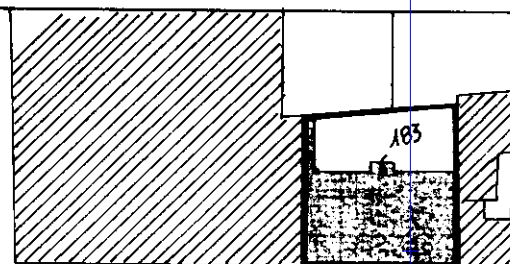


VIA A. DIAZ

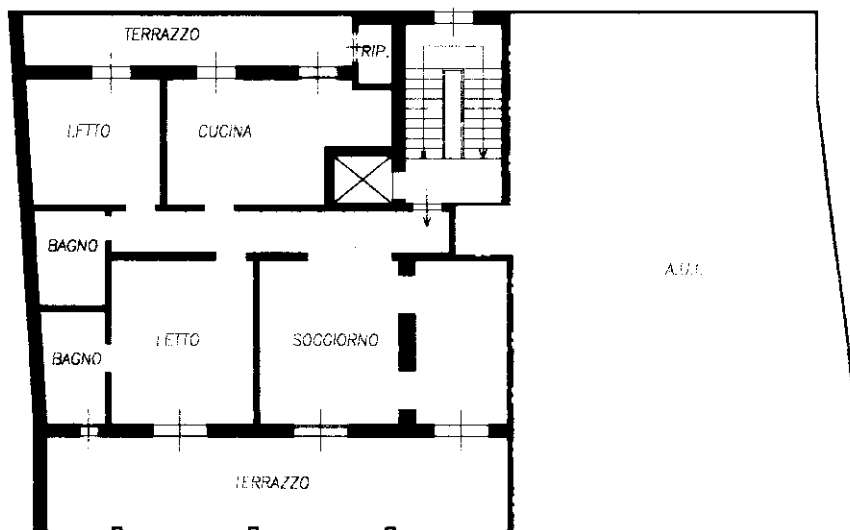

PIANTA TERZO PIANO h. 3.20

ORIENTAMENTO

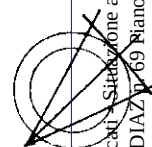

SCALA 1:1000

Dichiarazione di N.C. ☐
Denuncia di variazione ☒

Compilata dal GEOM. ROSSI ILARIO
(Titolo, cognome e nome)

RISERVATO ALL'UFFICIO

Ultima planimetria in identificativi catastali

F. 76
n. 183 sub. 22

Iscritto all'albo de GEOMETRI

data 20/03/2023 in RAVENNA n. 1136

Data presentazione: 24/12/2001 - Data: 20/03/2023 - n. T382658 - Richiedente: CRVNGI93M48H199R

Totale schede: 3 - Formato di acquisizione: A4(210x297) - Formato stampa richiesto: A4(210x297)

data 20/03/2023 Firma [Signature]

Catasto del territorio - Sezione di RAVENNA(H199) - < Sez. urbana RA - Foglio 76 - Particella 183 - Subalterno 22 >
VIA ARMANDO DIAZ 69 Piano



Planimetria di u.i.u. in Comune di RAVENNA via Δ. DIAZ civ. 69

PIANO TERRA

Δ.U.I.

Δ.U.I.

INGR.
COMUNE

VIA Δ. DIAZ


Δ.U.I.
C.T.
COMUNE

Δ.U.I.

COMUNE

PIANTA CANTINATO

ORIENTAMENTO

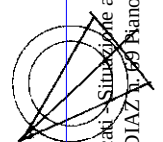

SCALA 1:200

Catasto del Territorio - Edizione al 20/03/2023 - Comune di RAVENNA (H199) - < Sez. urbana RA - Foglio 76 - Particella 183 - Subalterno 22 >
VIA ARMAZZO DIAZ 183 Piano

Dichiarazione di N.C. ☐
Denuncia di variazione ☒

Compilata dal GEOM. ROSSI ILARIO
(Titolo, cognome e nome)

RISERVATO ALL'UFFICIO

Ultima planimetria in 183
Identificativi catastali
F. 76

Iscritto all'albo de GEOMETRI

Data presentazione: 24/12/2001 Sub. Data: 20/03/2023 - n. T382658 - Richiedente: CRVNGI93M48H199R

della provincia di RAVENNA n. 1436

Totale schede: 3 - Formato di acquisizione: A4 (210x297) - Formato di stampa: A4 (210x297)

data di emissione: 20/03/2023 Firma

MODULARIO
F. Catasto 214




MINISTERO DELLE FINANZE
DIPARTIMENTO DEL TERRITORIO

MOD. BN (C

CATASTO EDILIZIO URBANO (RDL 13-4-1939, N. 652)


Planimetria di u.i.u. in Comune di RAVENNA via A. DIAZ civ. 69

PIANTA SOTTOTETTO

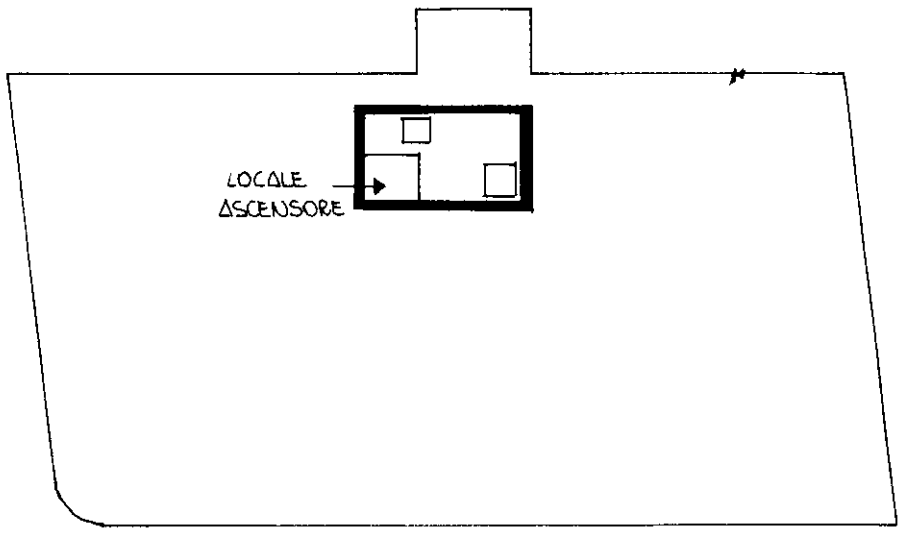

LOCALE
ASCENSORE

ORIENTAMENTO

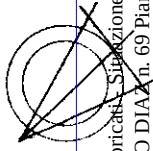

SCALA DI 1:200

man 01
Catasto del Territorio - Sezione
VIA ARMANDO DIAZ n. 69 Pianese

Dichiarazione di N.C. ☐
Denuncia di variazione ☒

Compilata dal GEOM. ROSSI ILARIO
(Titolo, cognome e nome)

RISERVATO ALL'UFFICIO

Ultima planimetria in atti
Identificativi catastali

Iscritto all'albo de GEOMETRI

Data presentazione: 24/12/2001 - Data: 20/03/2023 - n. T382658 - Richiedente: CRVNGL93M48H199R
Totale schede: 3 - Formato di acquisizione: A4(210x297) - Formato stampa richiesto: A4(210x297)
della provincia di RAVENNA n. 136

data DICEMBRE 2001 Firma [Signature]

PART. III