


# PLANIMETRIA GENERALE DI PROGETTO – IMPIANTO SERRICOLO

Scala 1:500

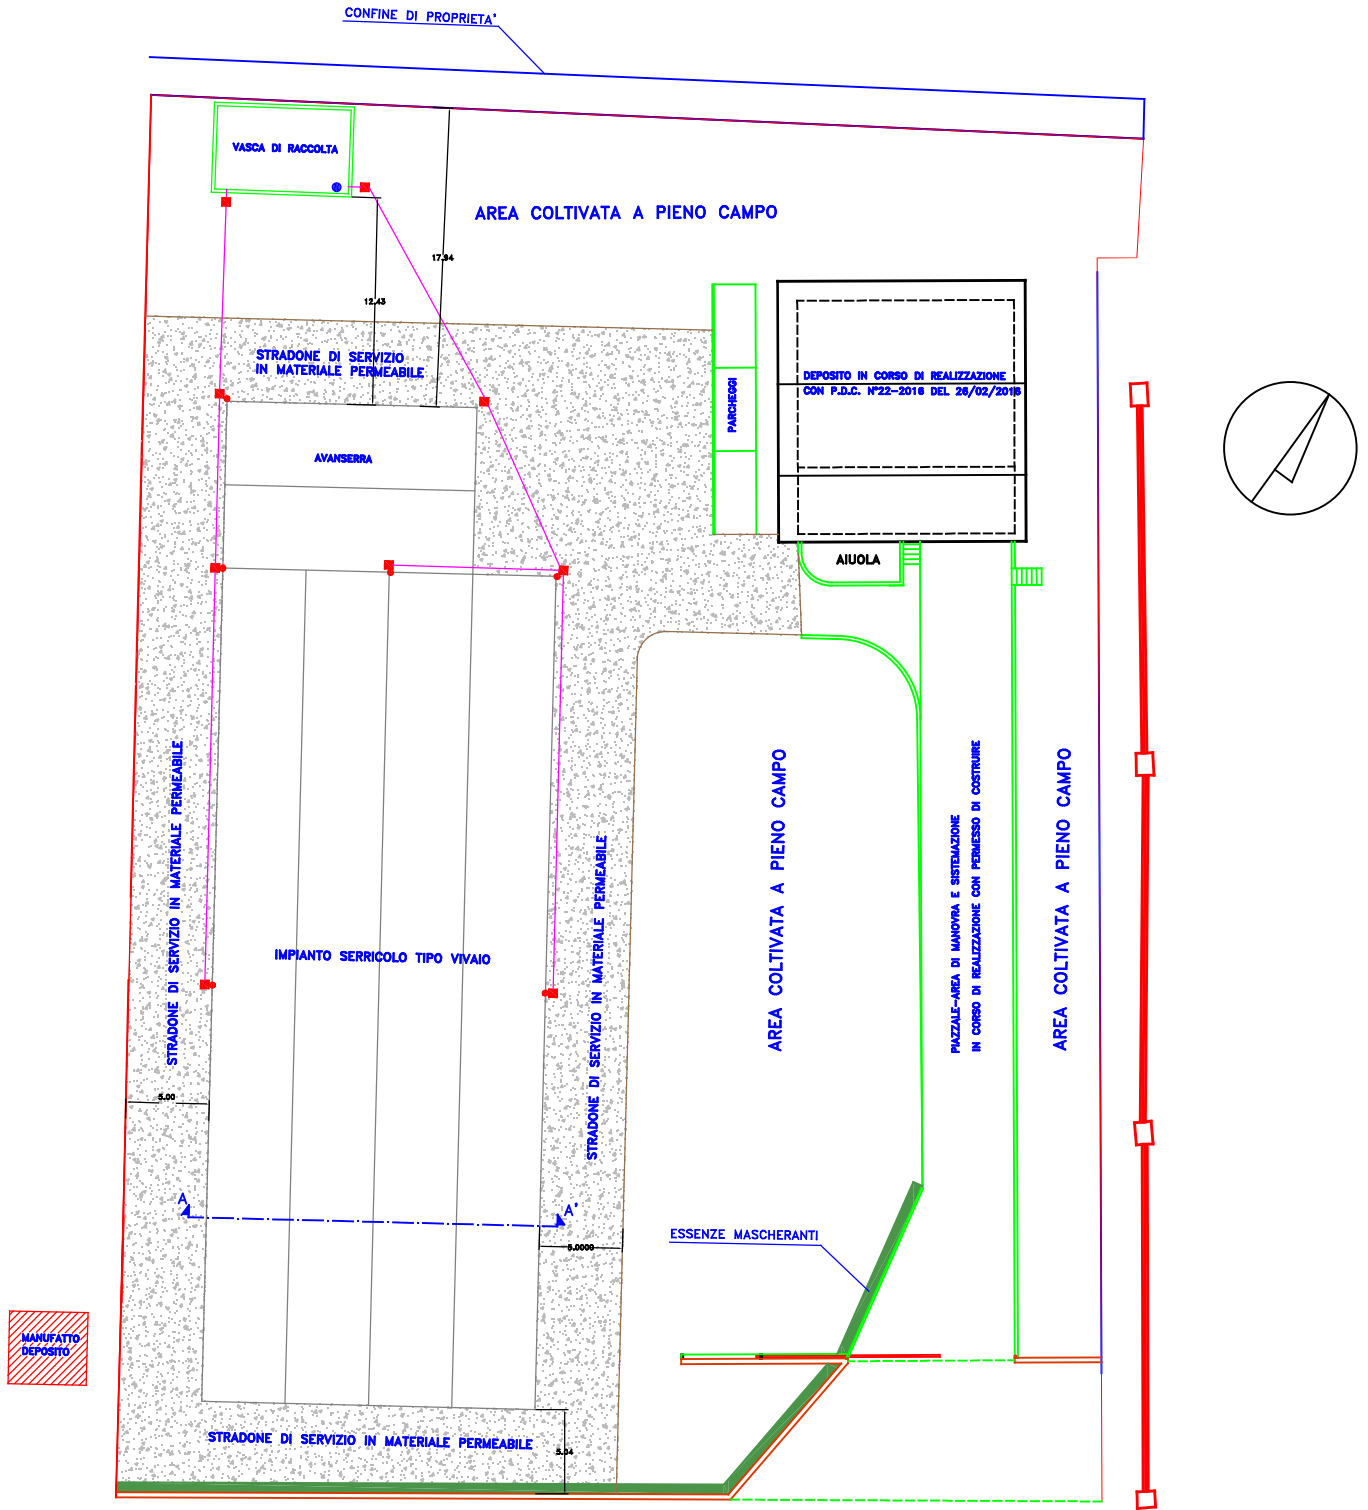

STRADA COMUNALE LA STORTA