


SPAZIO RISERVATO PER LE ANNOTAZIONI DI TERZO

D.ATA  
PROF. N°

ESTRATTO MAPPA  
Scala 1:1000  
Foglio 5  
Mapp. 401/2

Completata dall'Ingegnere  
**QUARENghi Ferruccio**  
iscritto all'Albo degli Ingegneri n. 496  
della Provincia di CREMONA

o.l.p.  
Firma: *Ferruccio Quarenghi*

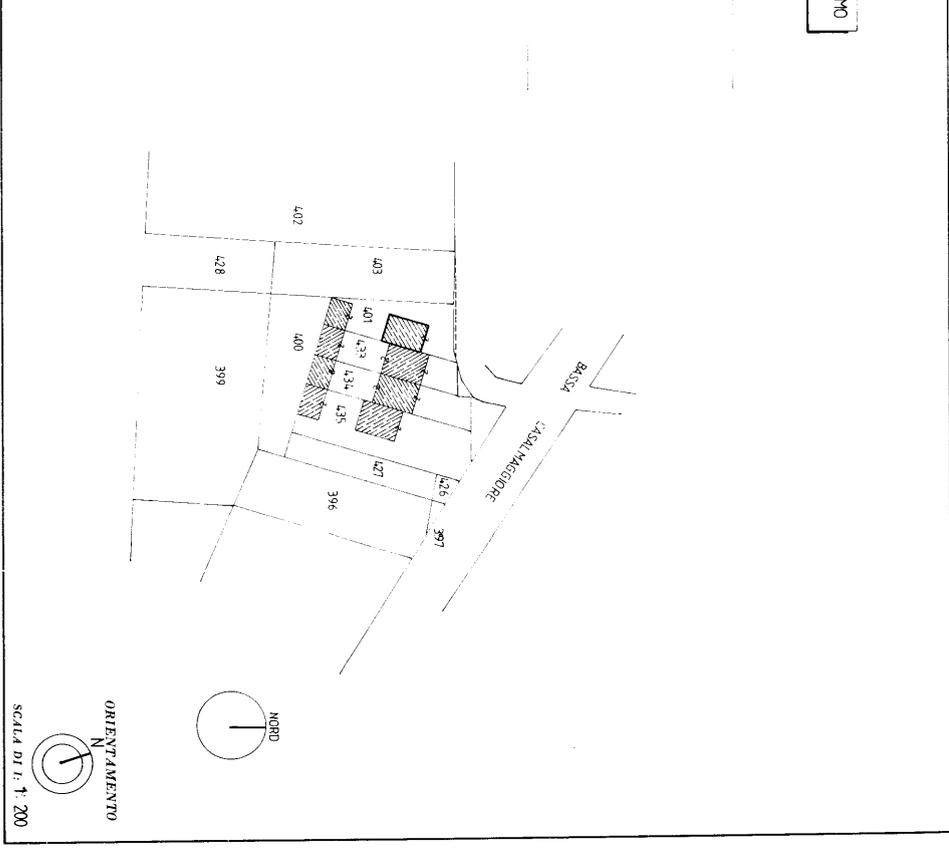

MINISTERO DELLE FINANZE  
DIREZIONE GENERALE DEL CATASTO E DEI SERVIZI TECNICI ERARIALI

**NUOVO CATASTO EDILIZIO URBANO**

IN OPERAZIONE IN TUTTA ITALIA

Comune di **MOTTA BALUFFI** F.T. **EUROPA**

Ditta **MAGNI LUIGI (MGN LGU 40825 FTTN)**

Allegata alla dichiarazione presentata all'Ufficio Tecnico Erariale di **CREMONA**

10 metri

1000 Litre  
350

Ultima planimetria in atti