

Agenzia del Territorio
CATASTO FABBRICATI
Ufficio Provinciale di
Catanzaro

Dichiarazione protocollo n. _____ del _____
Planimetria di u.d.u. in Comune di Teca Sullo Ionio
Via Dei Platani

Identificativi Catastali:

Serione:
Foglio: 24
Particella: 1583
Subalterno: 136

Compilata da:
Raynal Giovanni

Ispritto all'albo:
Architetti


Prov. Catanzaro

N. 1216

da n. 1 Scala 1:100

Alligato "B" al Rep. 21511.

PIANO TERRA

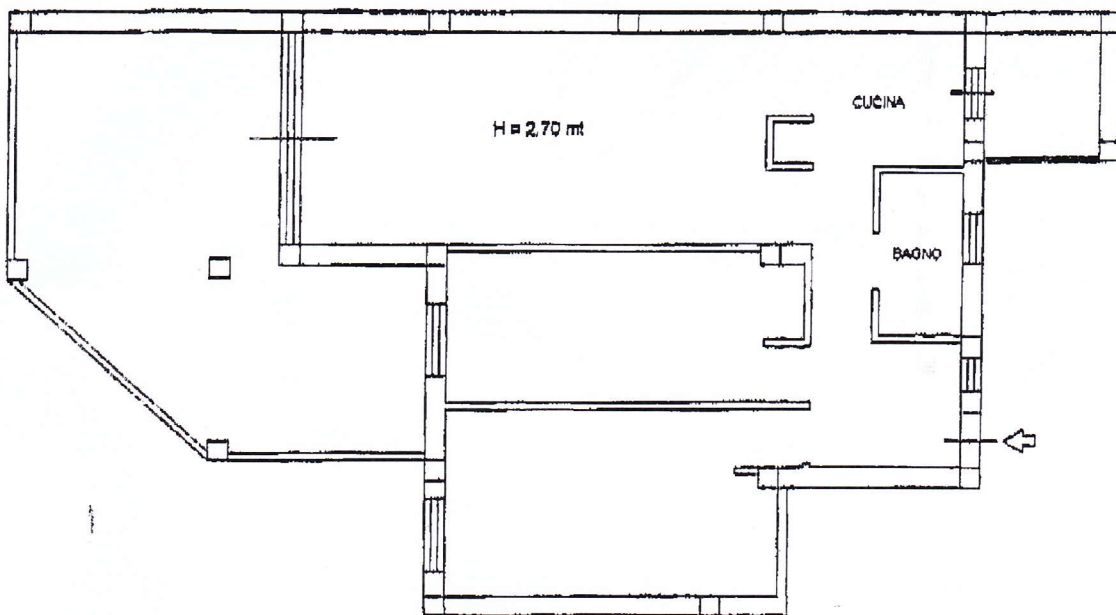

Karla Coral macale

Int. 5-3

