




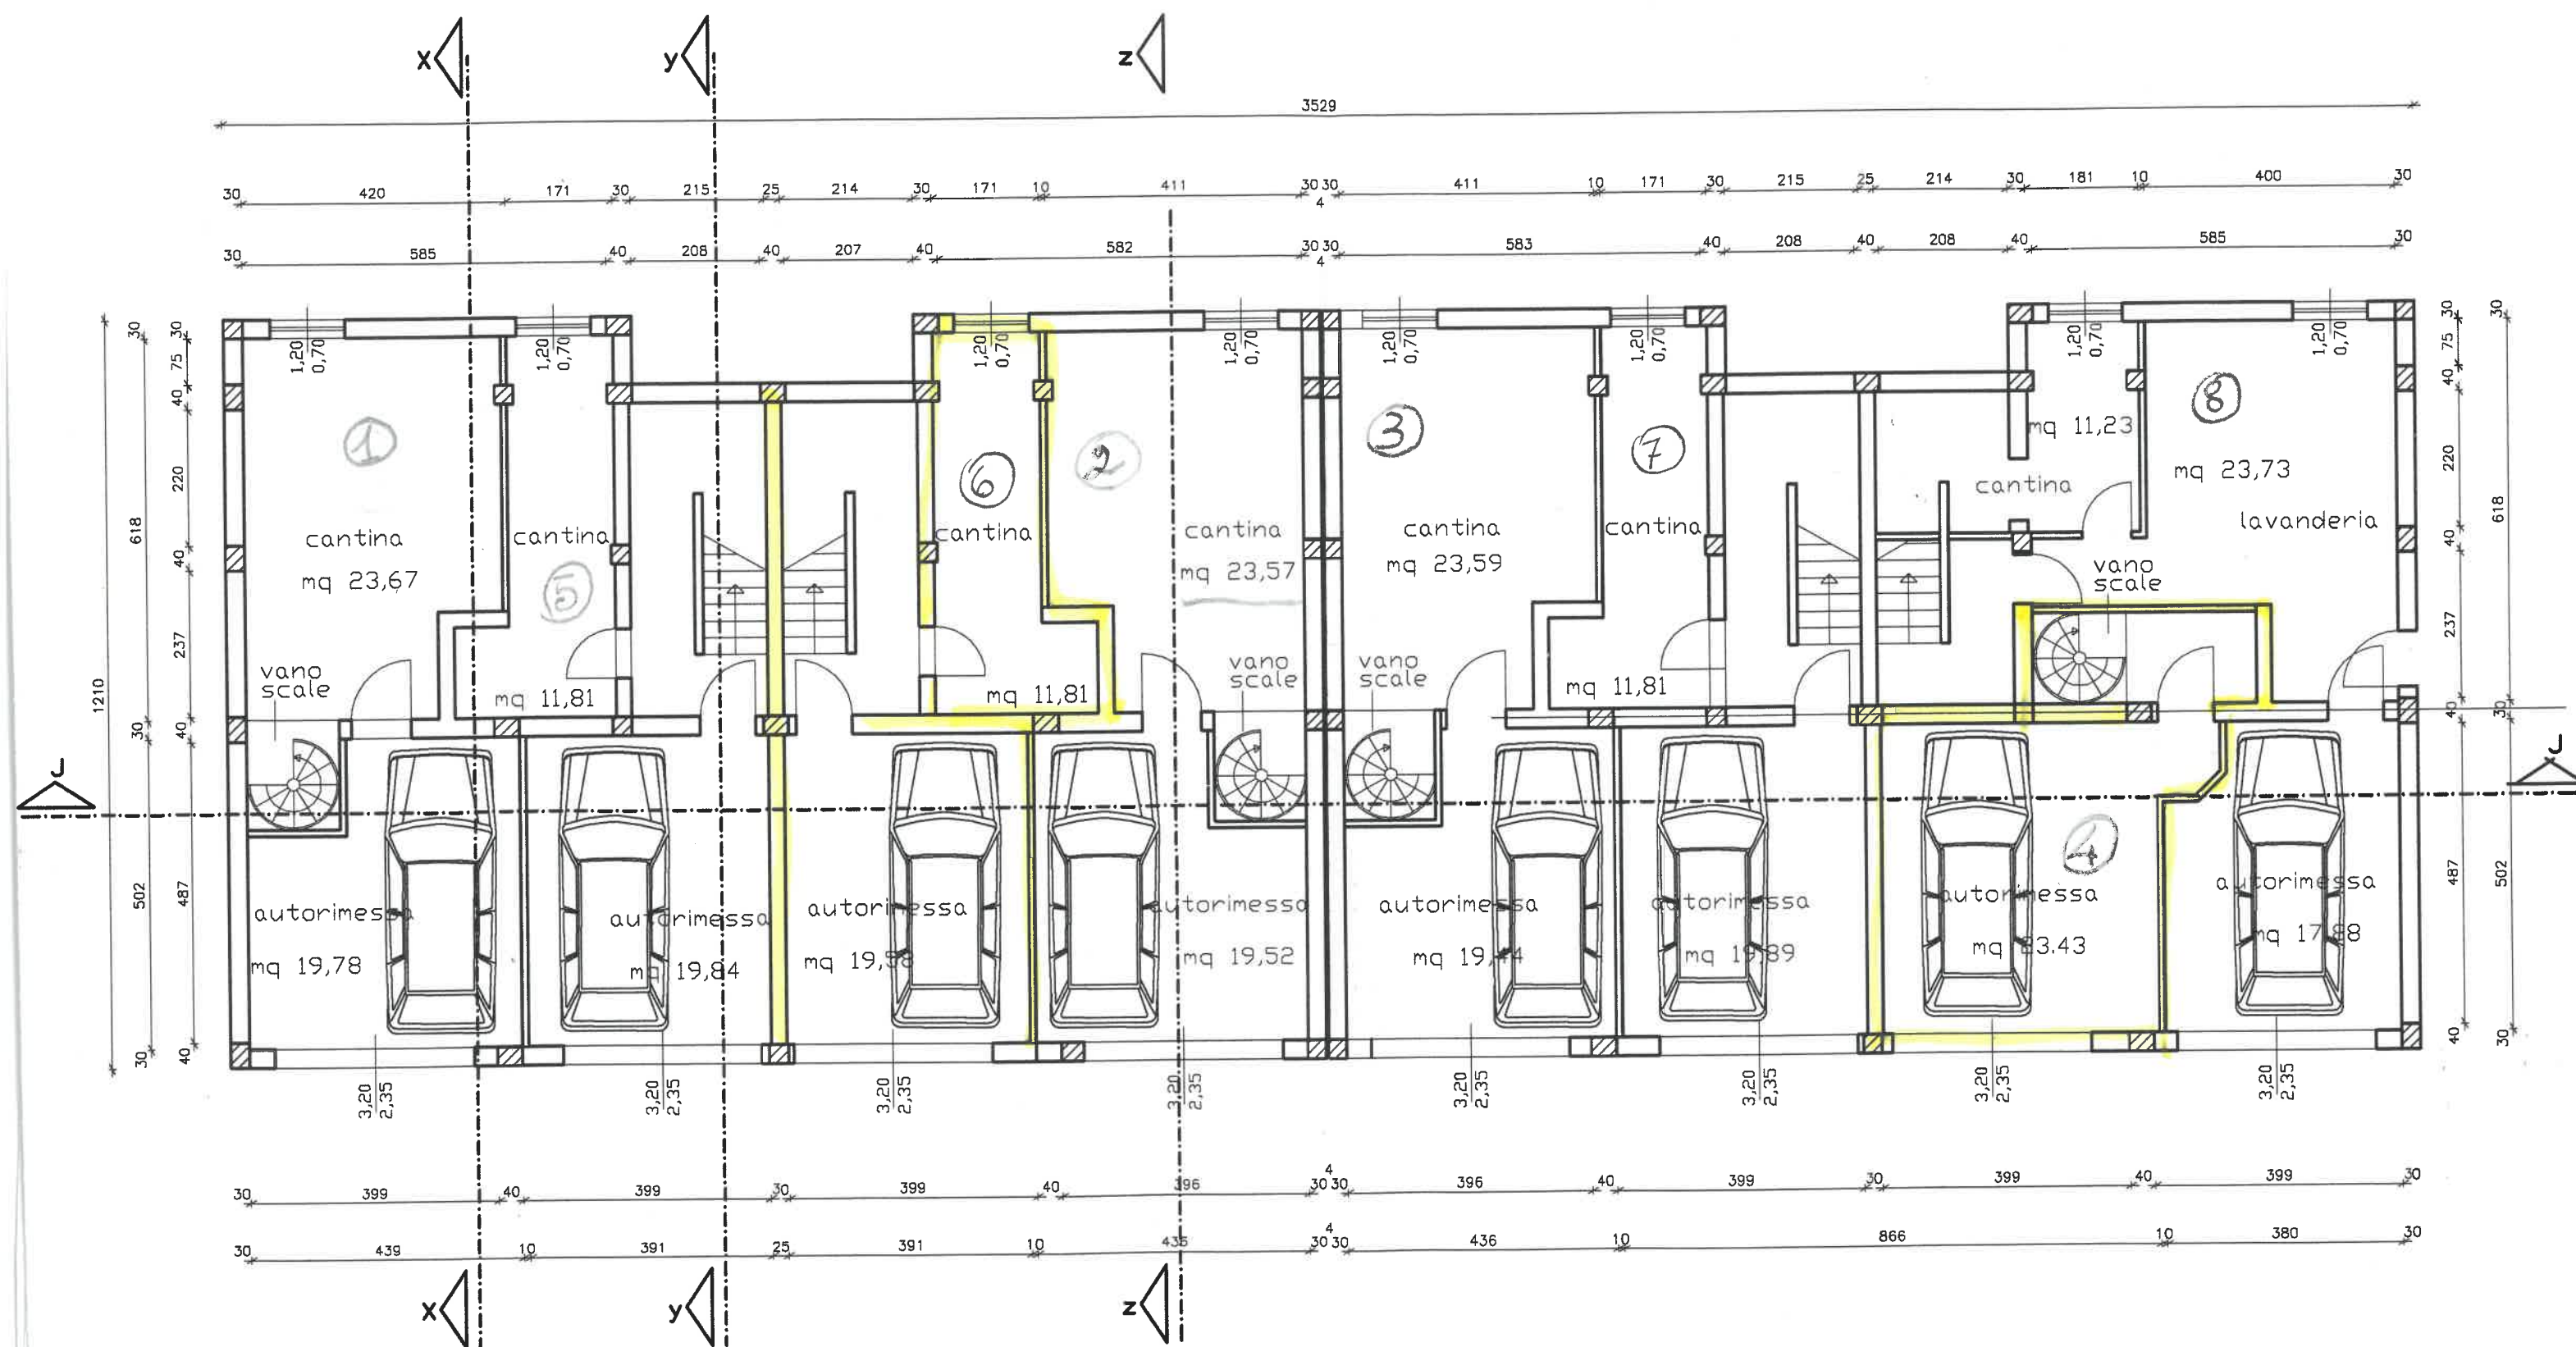


PRIMO SOTTOSTRADA

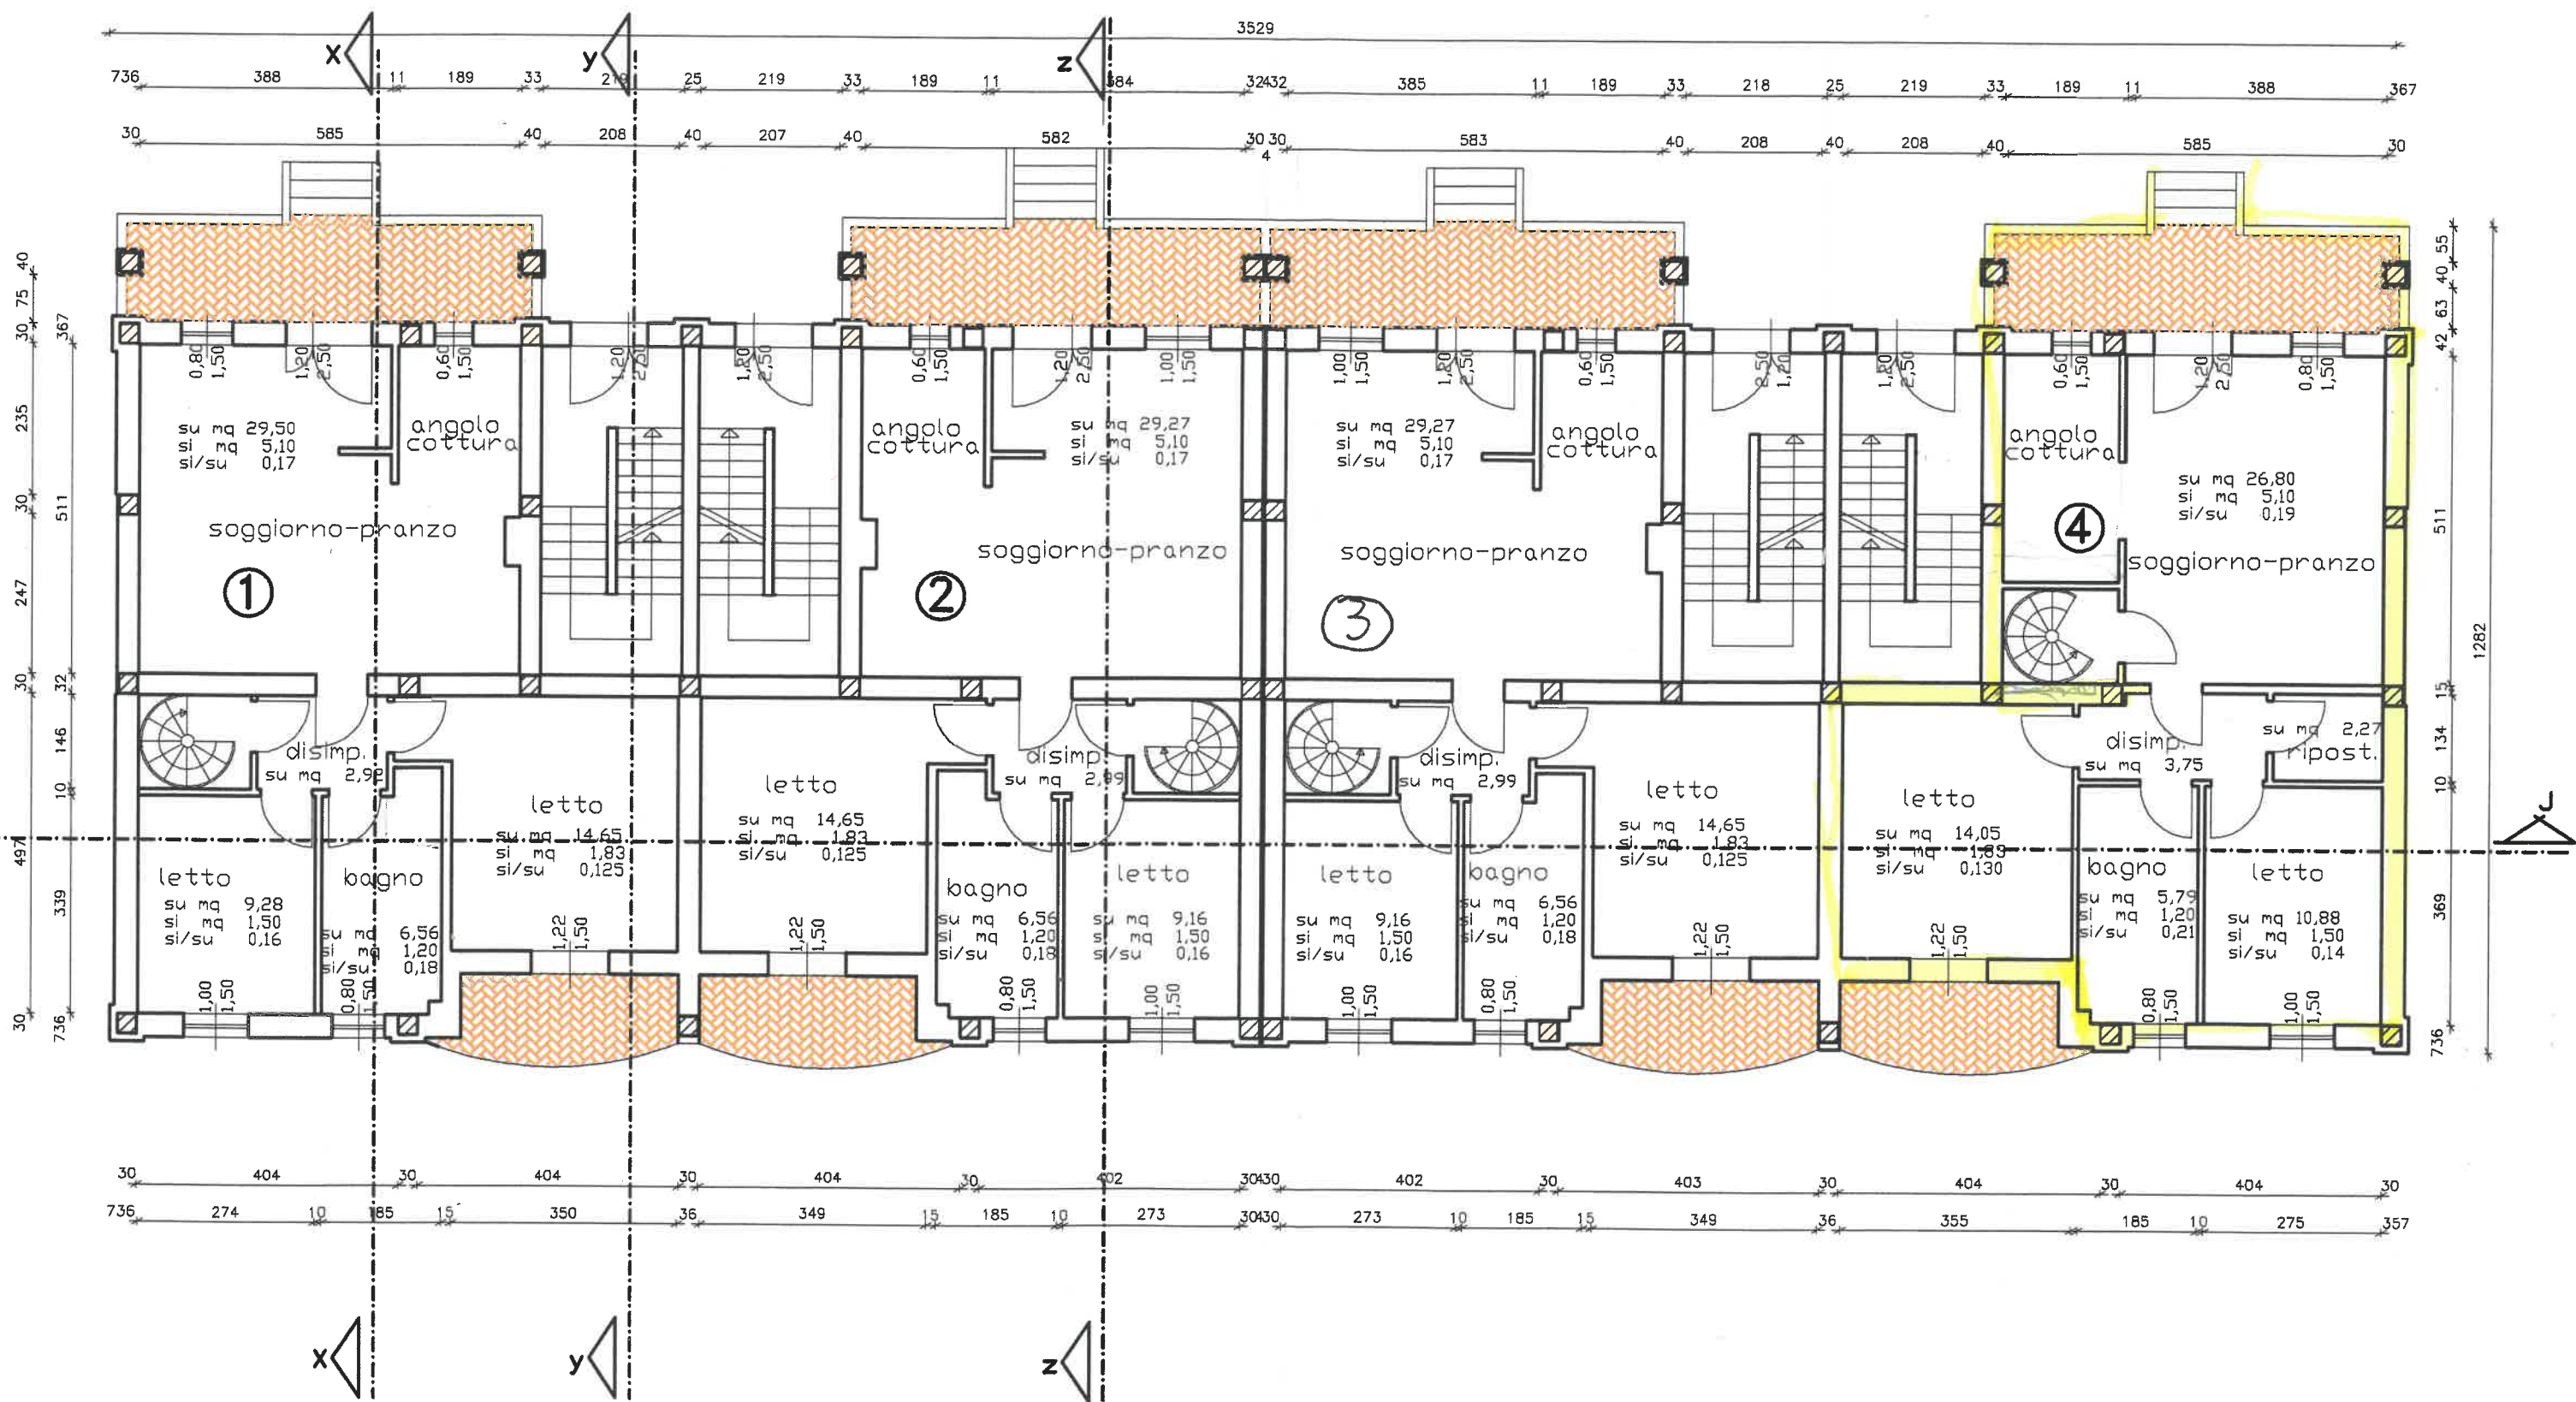

PIANO PRIMO

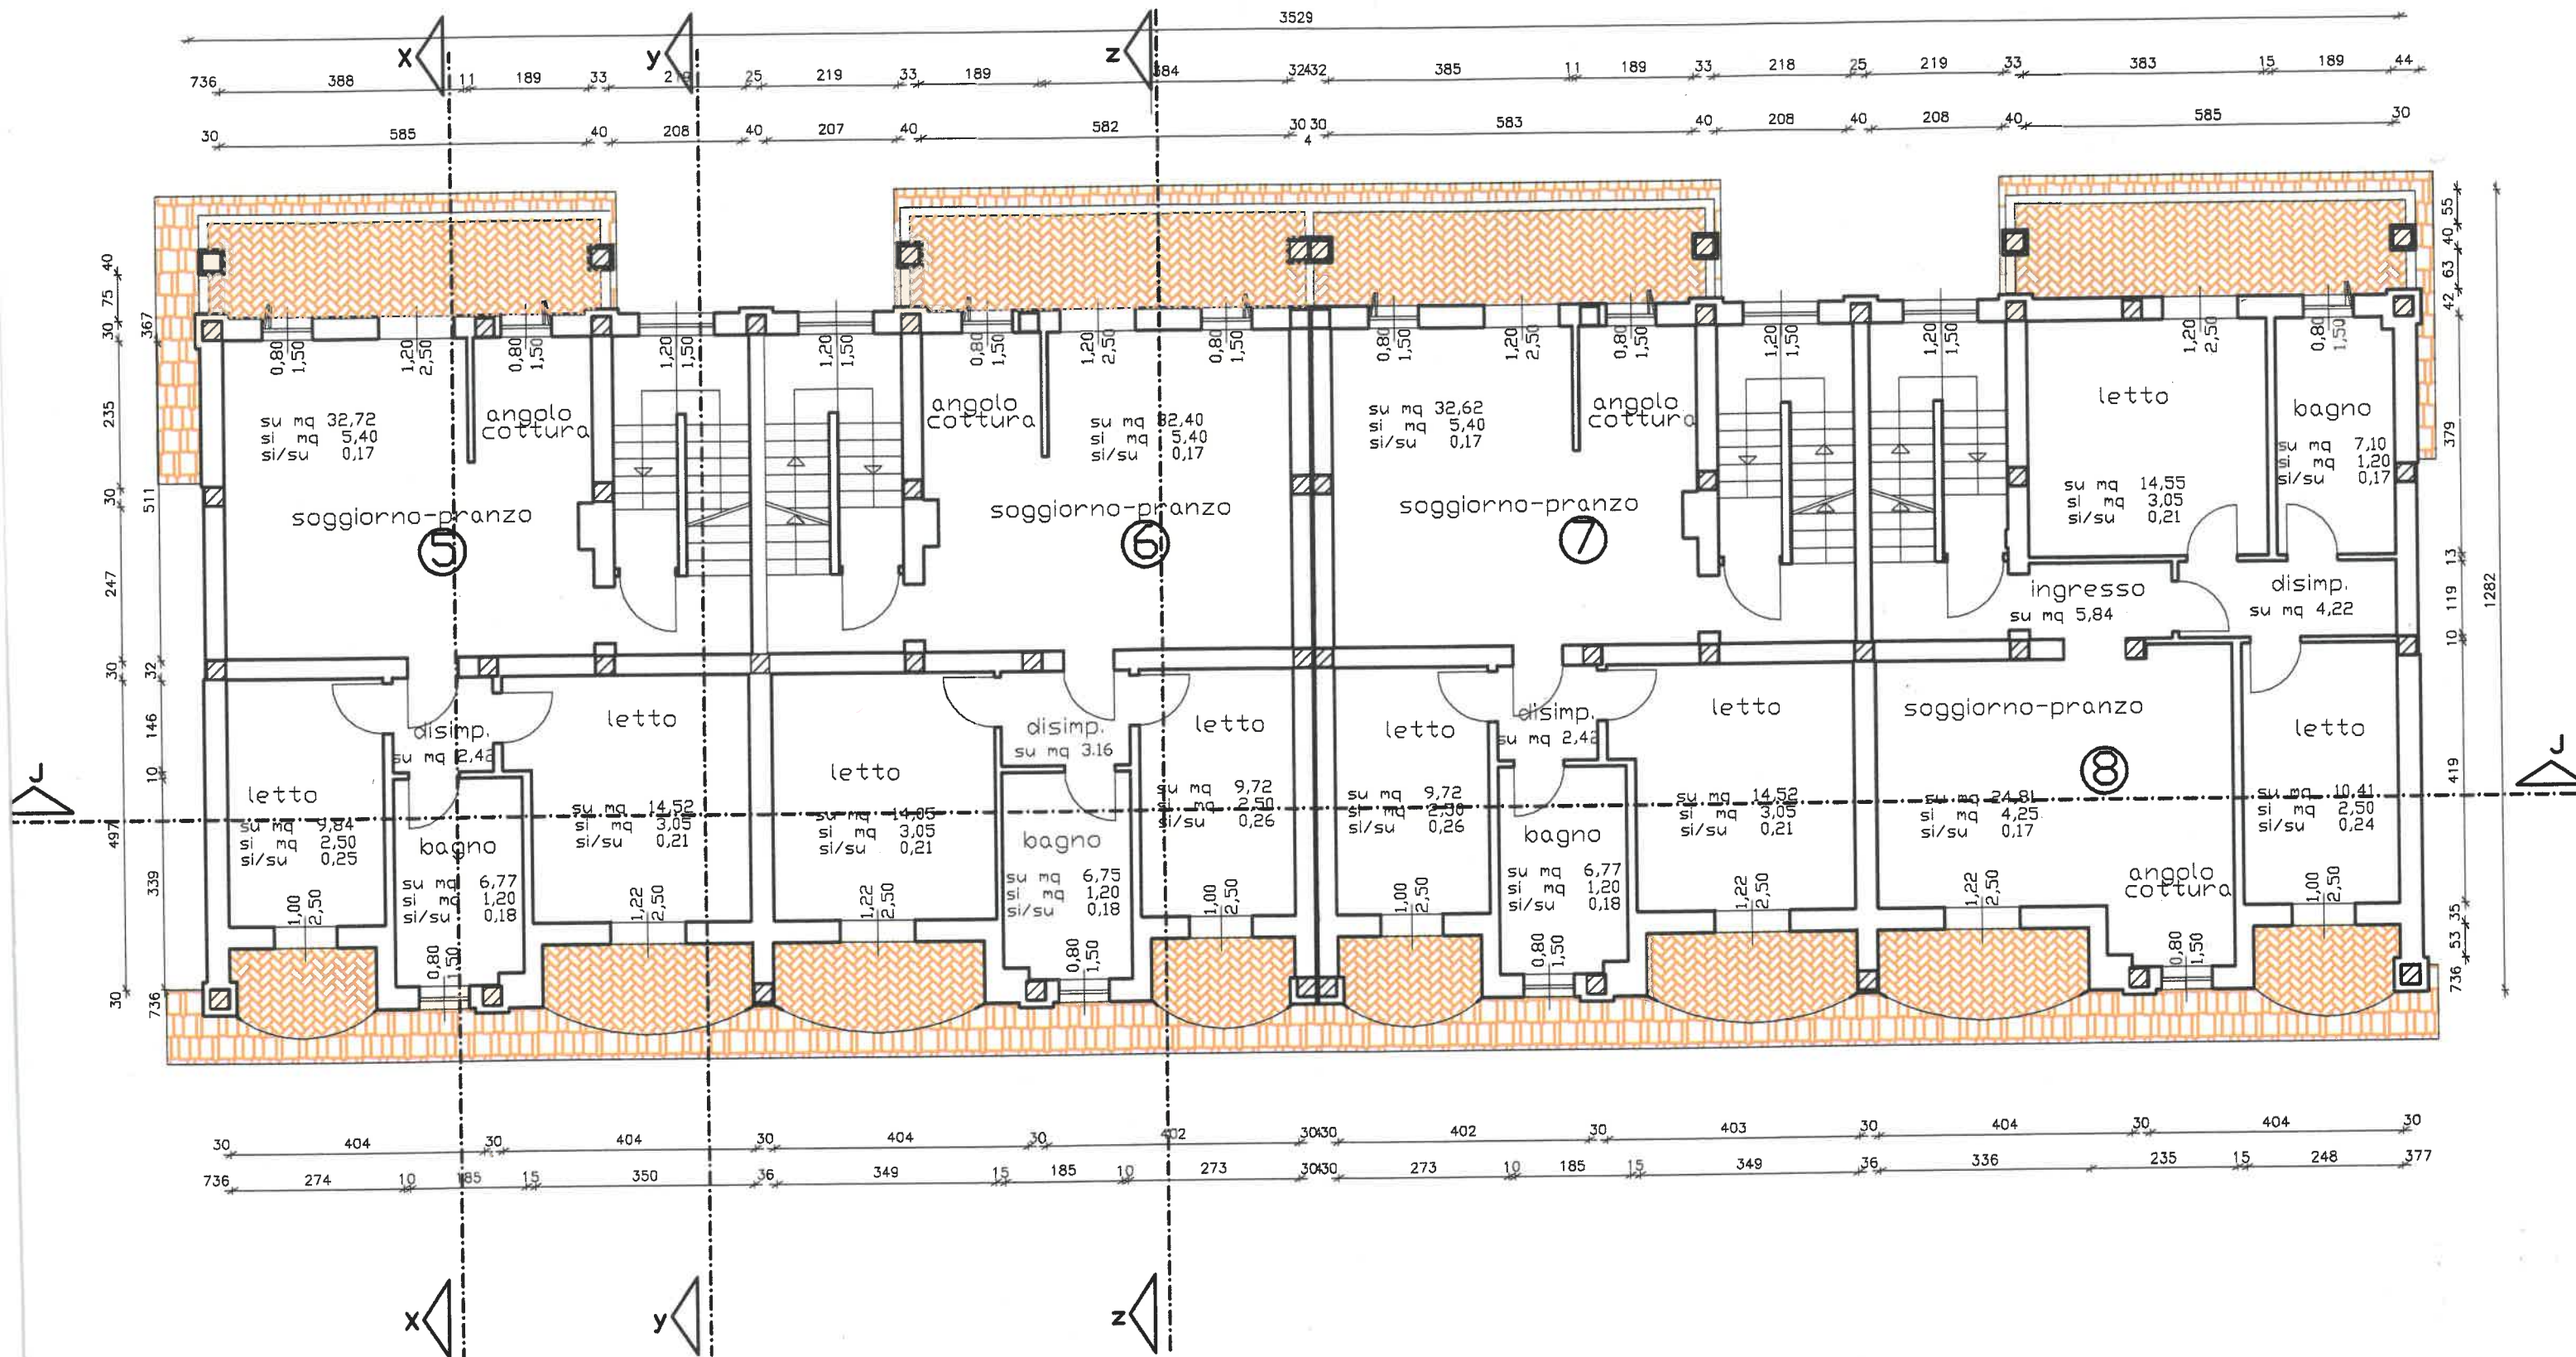

PIANO SECONDO

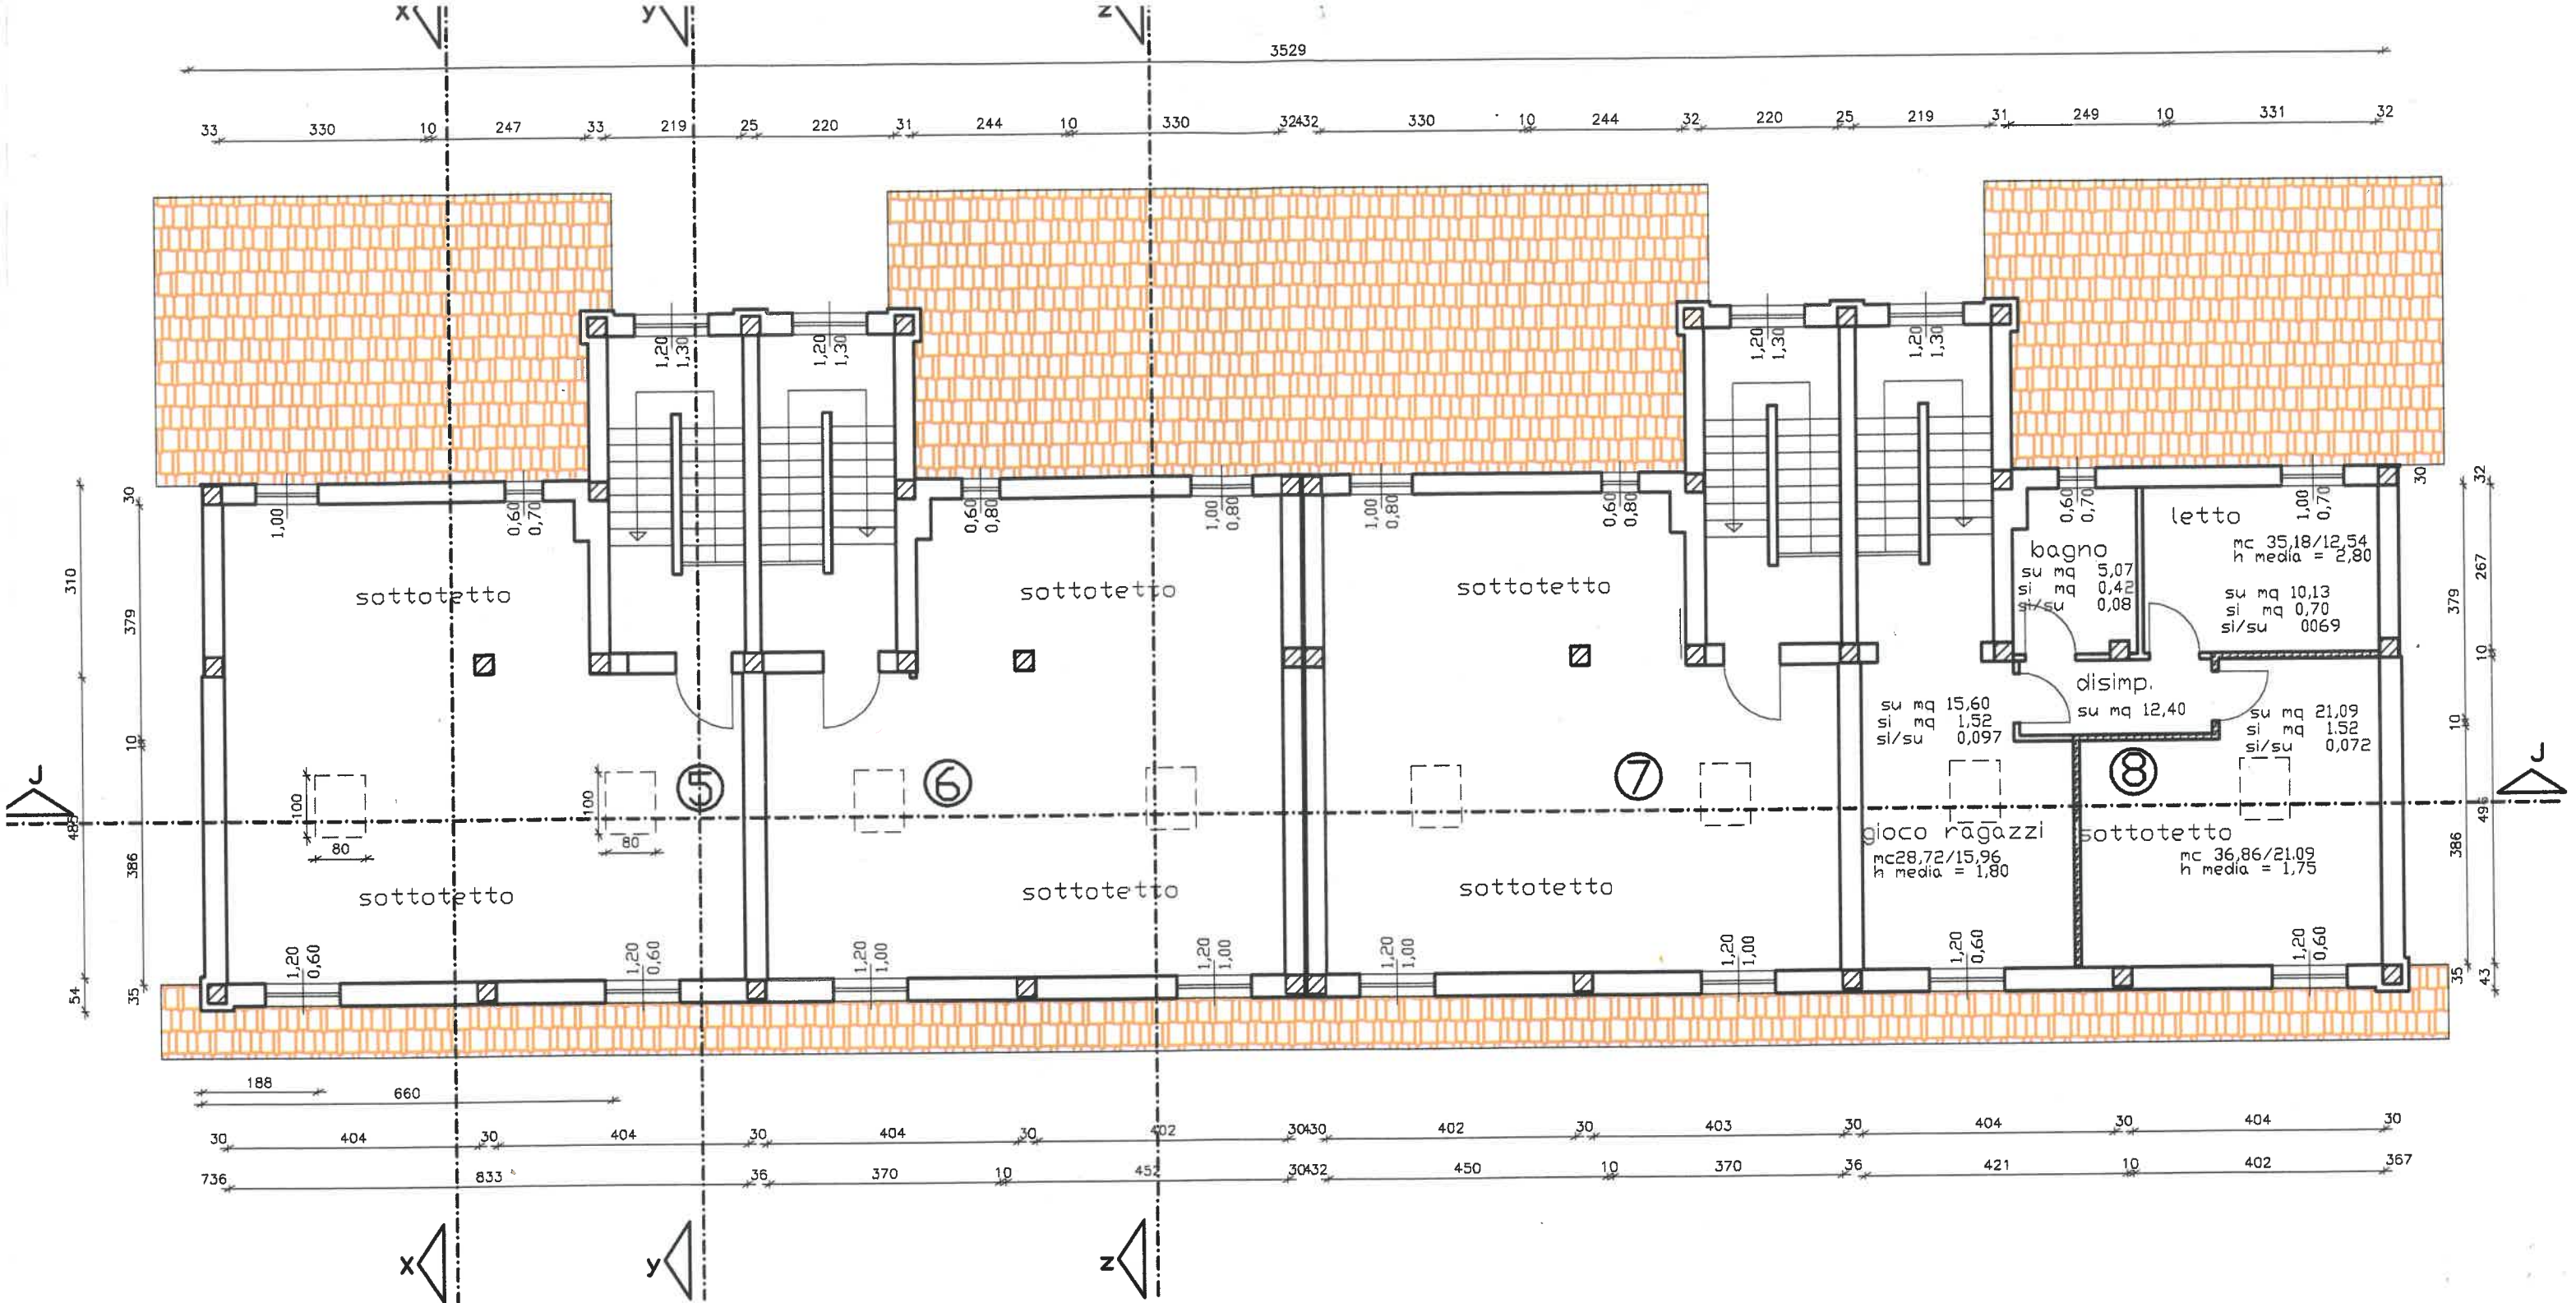

PIANO SOTTOTETTO