



Comune di Ceriale
(Provincia di Savona)

Il Progettista
(Dott. Arch. Nicola J. Podio)

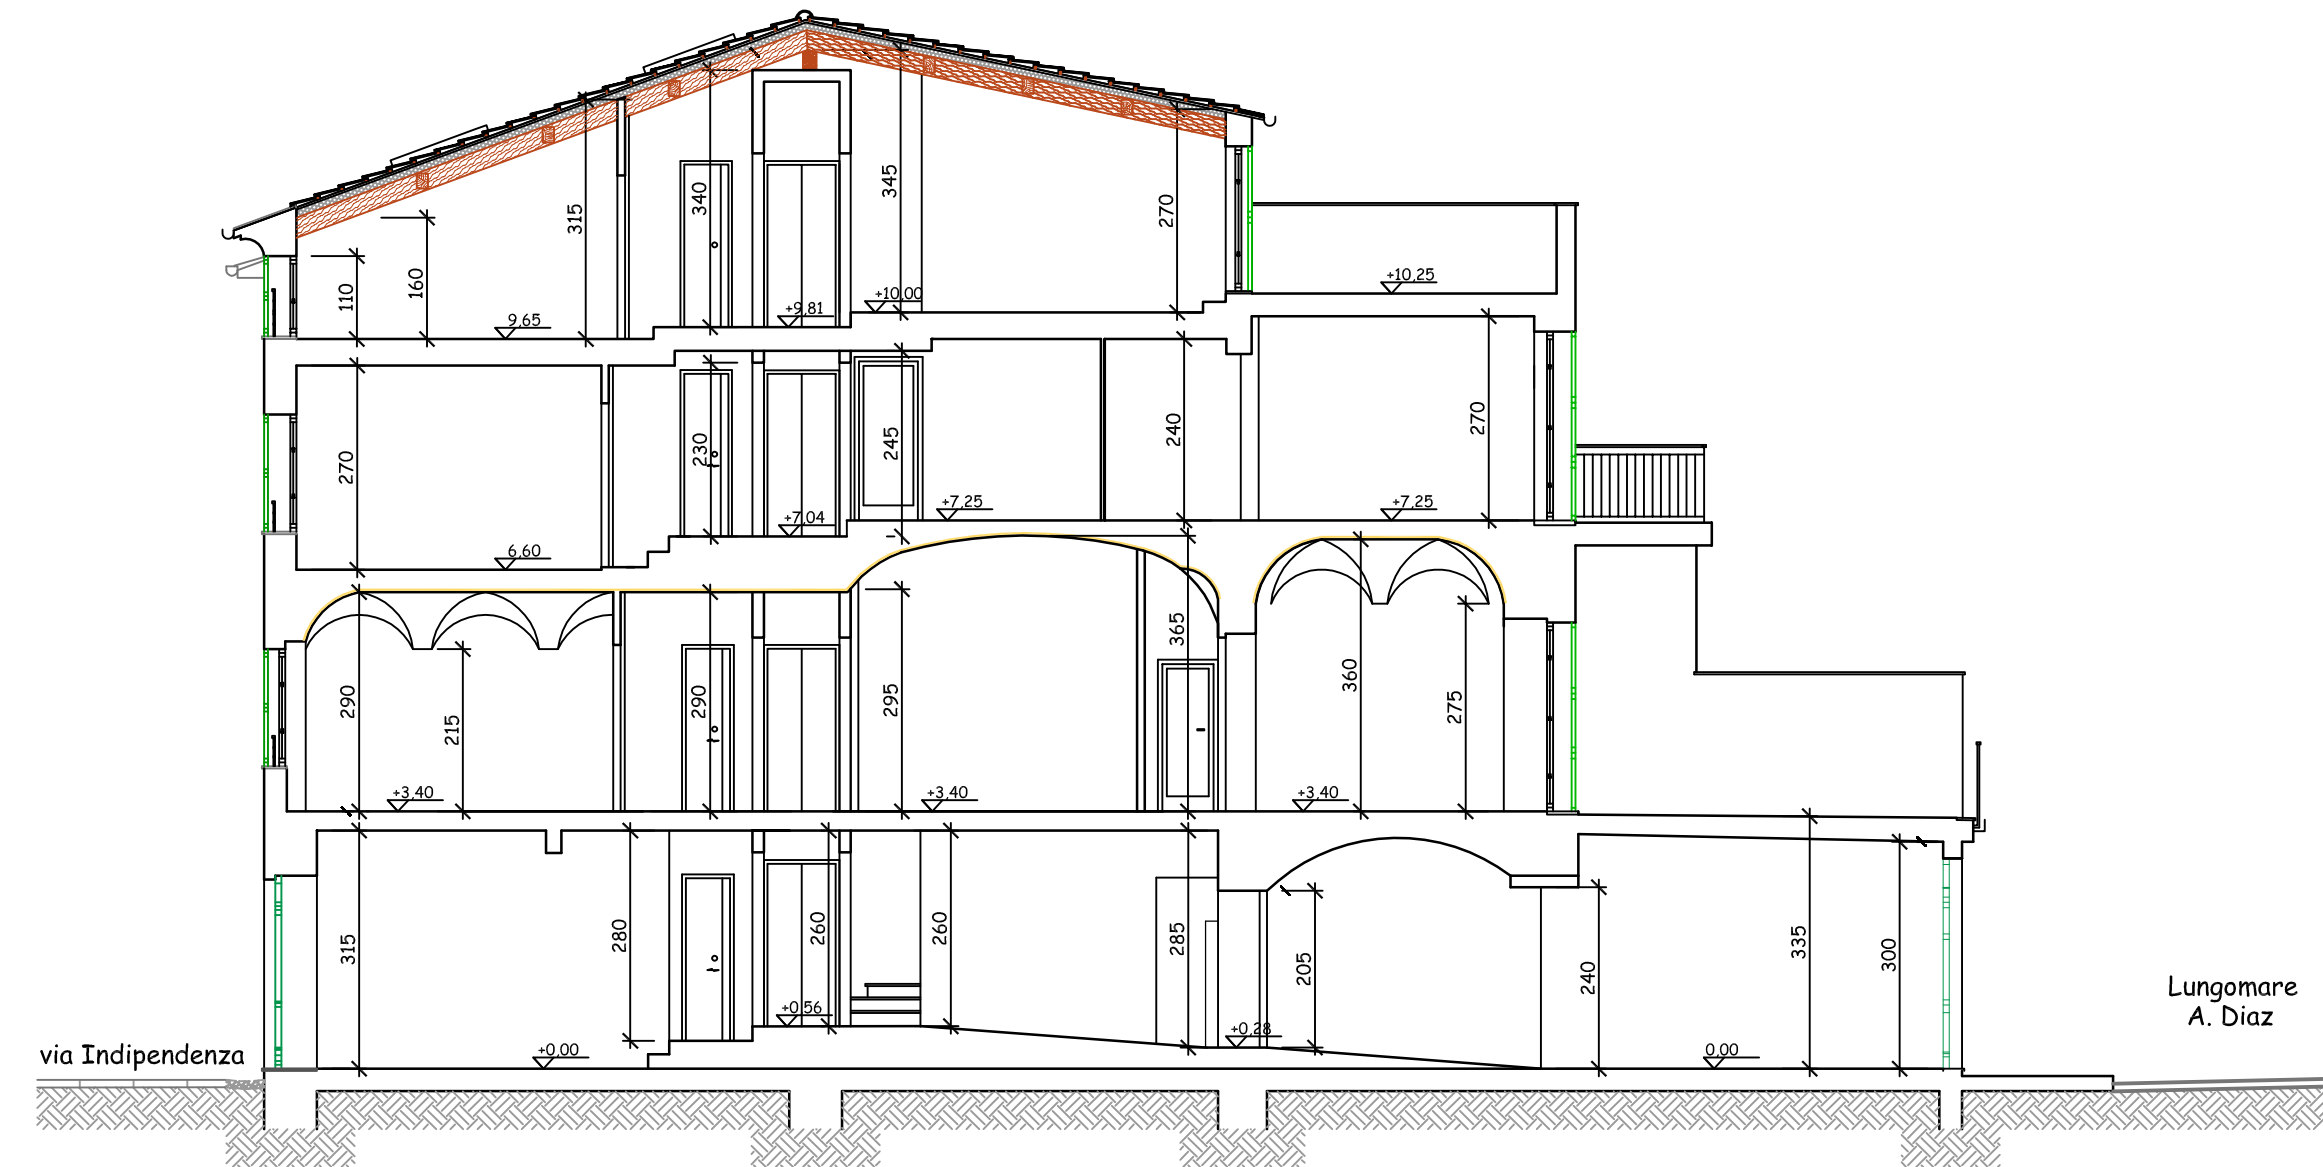

Prospetto su via Indipendenza

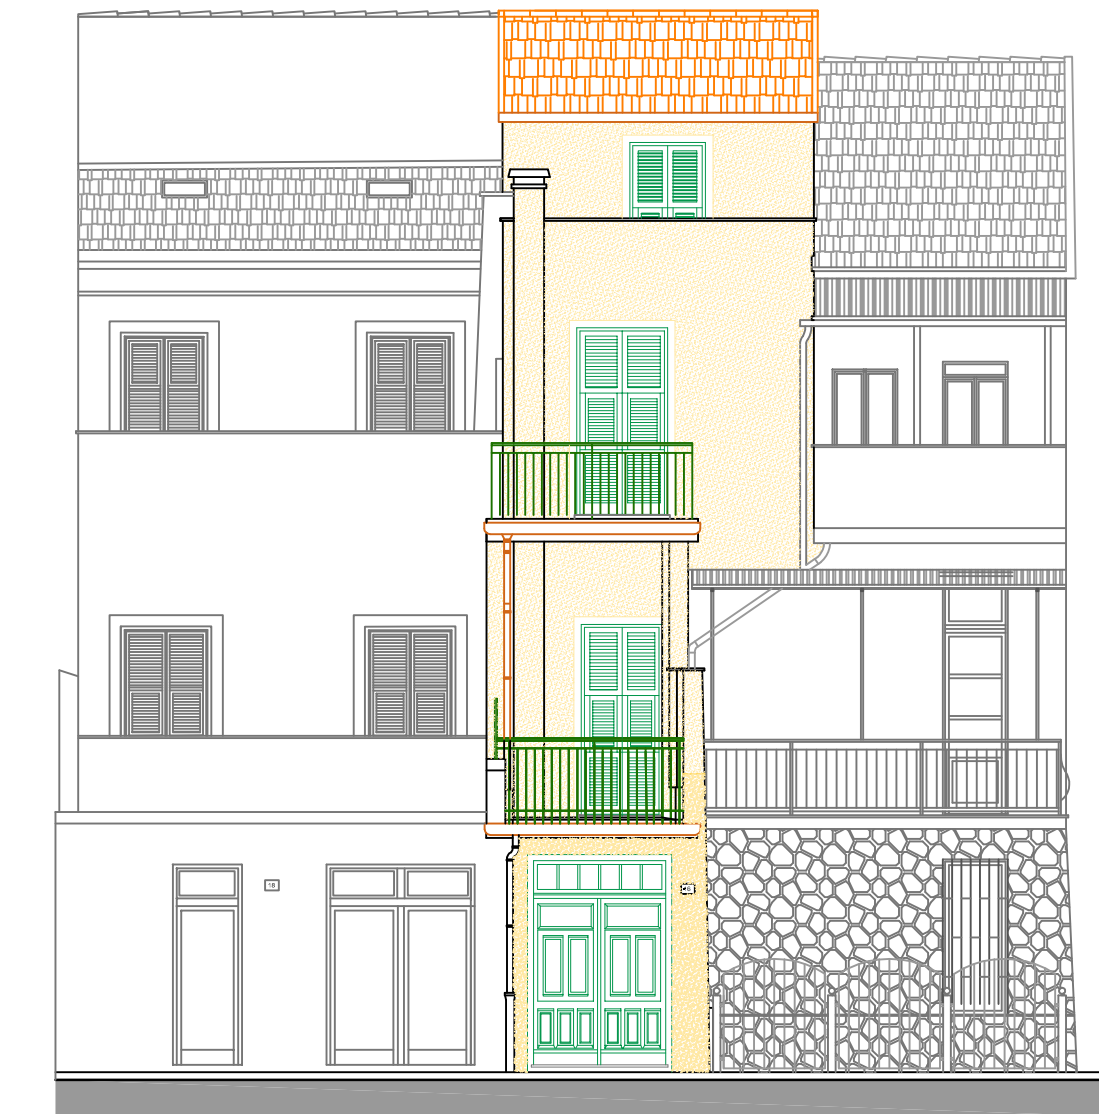

Prospetto su Lungomare Diaz

STUDIO DI ARCHITETTURA "DOTT. ARCH. N. J. PODIO"

Via Genova 123/2 - 17031 Albenga (SV) -
Cod. Fisc. PDO NLJ 68C12 D969Y - Part. IVA 01784520098
Tel 0182-51373 - e.mail: info@studiopodio.it - pec: nicolajacopo.podio@archiworldpec.it

TAV. N. 5	Oggetto: Progetto. Prospetti. Sezione A-A.	Data: 09/01/2023
ALL. N.	Committente: New Coral S.r.l. Via Primo Maggio, 60 17023 Ceriale P.I. 01821690098	Scala: 1:100