

Agenzia delle Entrate
CATASTO FABBRICATI
Ufficio Provinciale di
Bologna

Dichiarazione protocollo n. BO0151333 del 06/11/2017

Planimetria di u.i.u. in Comune di Monterenzio

Via Idice

civ. 171

Identificativi Catastali:

Sezione:

Foglio: 18

Particella: 317

Subalterno: 5

Compilata da:

Monari Marco

Iscritto all'albo:
Geometri


Prov. Bologna

N. 2784

Scheda n. 1

Scala 1:200

PIANO TERRENO

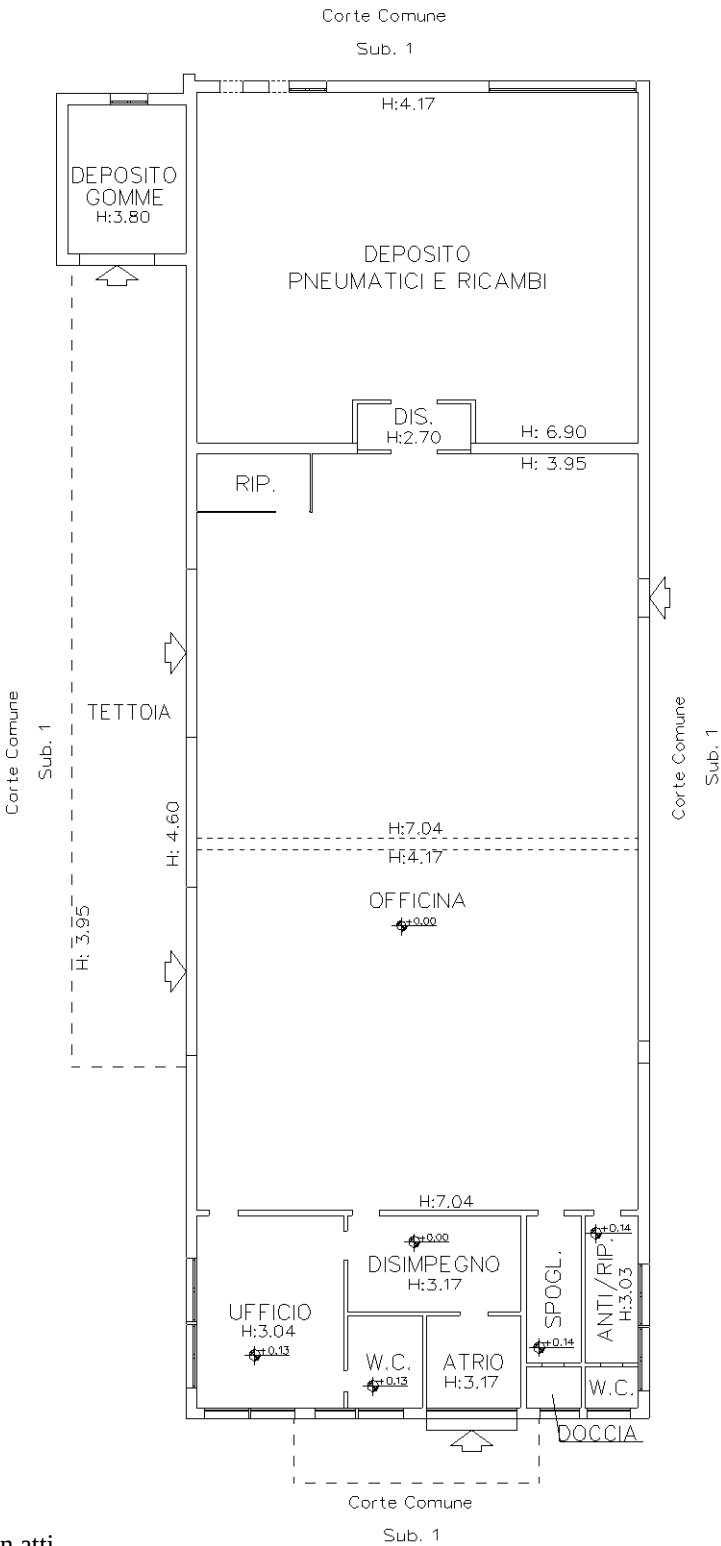

Ultima planimetria in atti