

**Agenzia del Territorio
CATASTO FABBRICATI
Ufficio Provinciale di
Perugia**

Dichiarazione protocollo n. PG0085972 del 13/04/2006

Planimetria di u.i.u. in Comune di Cascia

Via Cavour

civ. SNC

Identificativi Catastali:

Sezione:
Foglio: 53
Particella: 128
Subalterno: 13


Compilata da:
Castellucci Lanfranco
Iscritto all'albo:
Ingegneri

Prov. Perugia


N. 967

Scheda n. 1

Scala 1:200

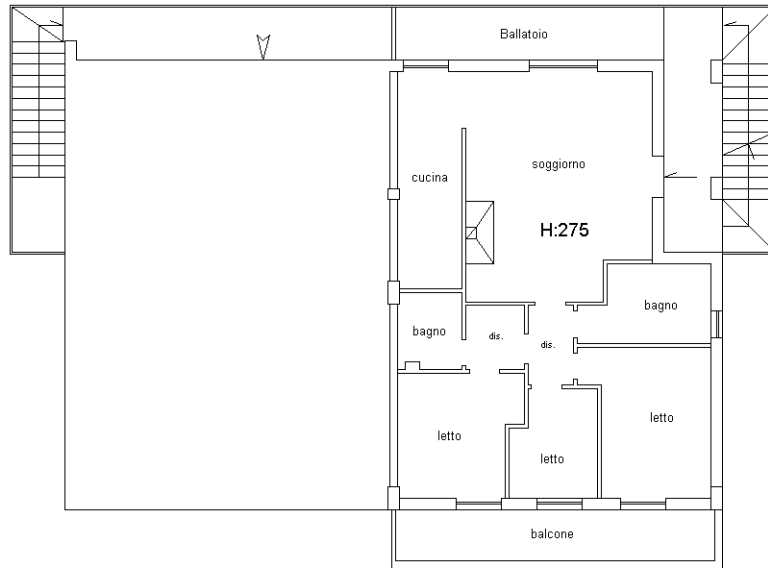

Piano SECONDO

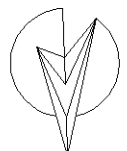

Ultima planimetria in atti