



Ufficio Tecnico Erariale di SASSARI


LABORATO PLANIMETRICO

Pag. n. 1, di 2


Ubicazione e riferimenti catastali dell'immobile

Comune <u>MADDALENA</u> 14 3807	C.T. <u>59230</u> Fgl. Mapp. <u>01:2000</u>
Via/piazza n.	C.E.U. Sez. Fgl. Mapp.
ESTRATTO DI MAPPA scala 1: <u>00</u>	Tipo mappale n. del


PIANO SEMINTERRATO

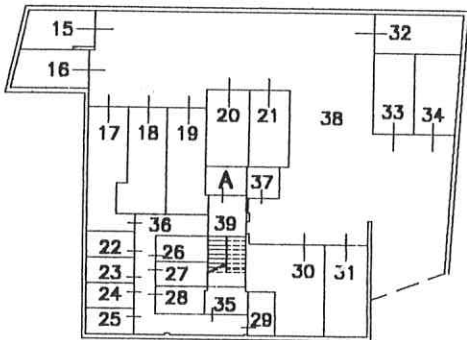


PIANO PRIMO

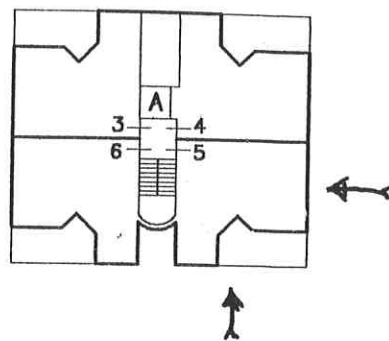


PIANO SECONDO

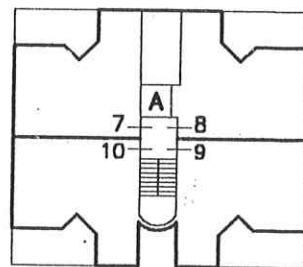

PIANO TERRA

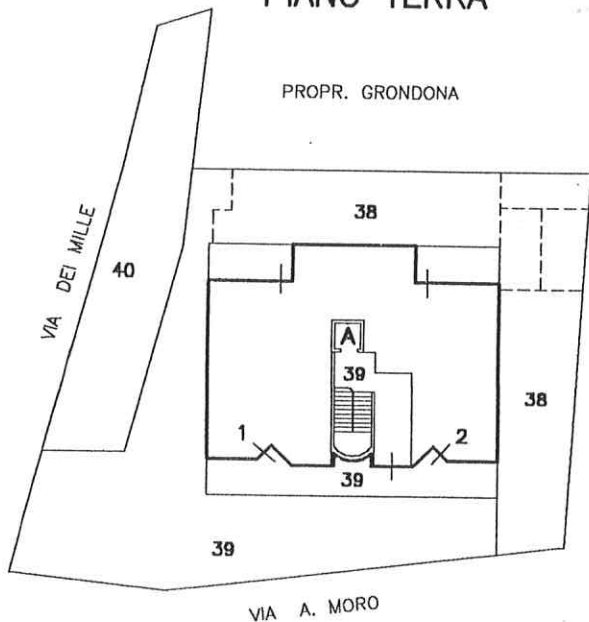

PIANO TERZO

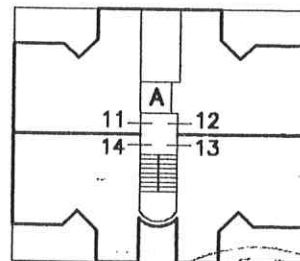

Riservato all'Ufficio Tecnico Erariale

L'operatore

Protocollo

Sostituisce il presente mod. EP/1 prot.

Annullato e sostituito dal mod. EP/1 prot.






di u.i.u. in Comune di LA MADDALENA via A. MORO civ.




FORMA SRL

Via Regina Elena, 135 - Tel. (0789) 22161
 07026 OLBIA (SS)
 Cod. Fisc. N° 00301130902

PIANO PRIMO H=2.70

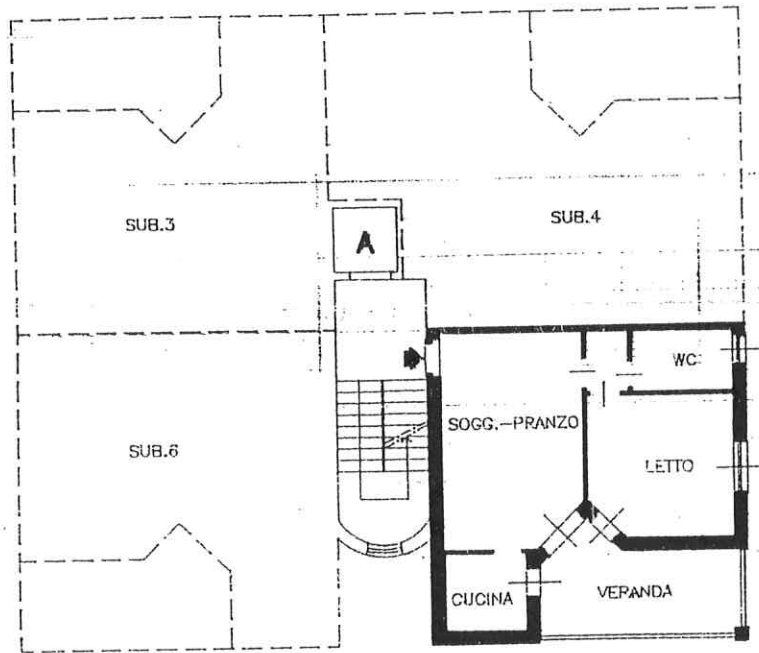

ORIENTAMENTO

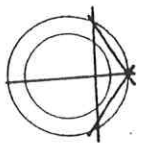

SCALA DI 1:200

Edoardo Moro

Dichiarazione di N.C. <input checked="" type="checkbox"/> Denuncia di variazione <input type="checkbox"/>	Compilata dal <u>Geom. CORDA ELIA</u> (Titolo, cognome e nome)	RISERVATO ALL'UFFICIO
Identificativi catastali F. <u>14</u> n. <u>3807</u> sub. <u>5</u>	Iscritto all'albo de <u>GEOMETRI</u> della provincia di <u>SASSARI</u> n. <u>1257</u> data Firma <i>[Signature]</i>	




.....tria di u.i.u. in Comune di **LA MADDALENA**..... via **A. MORO**..... civ.....

(C)

EME
 Via Regina Elena, 135 - Te
 07026 OLBIA IS
 Cod. Fisc. N. 00301

PIANO SEMINTERRATO H=2.50

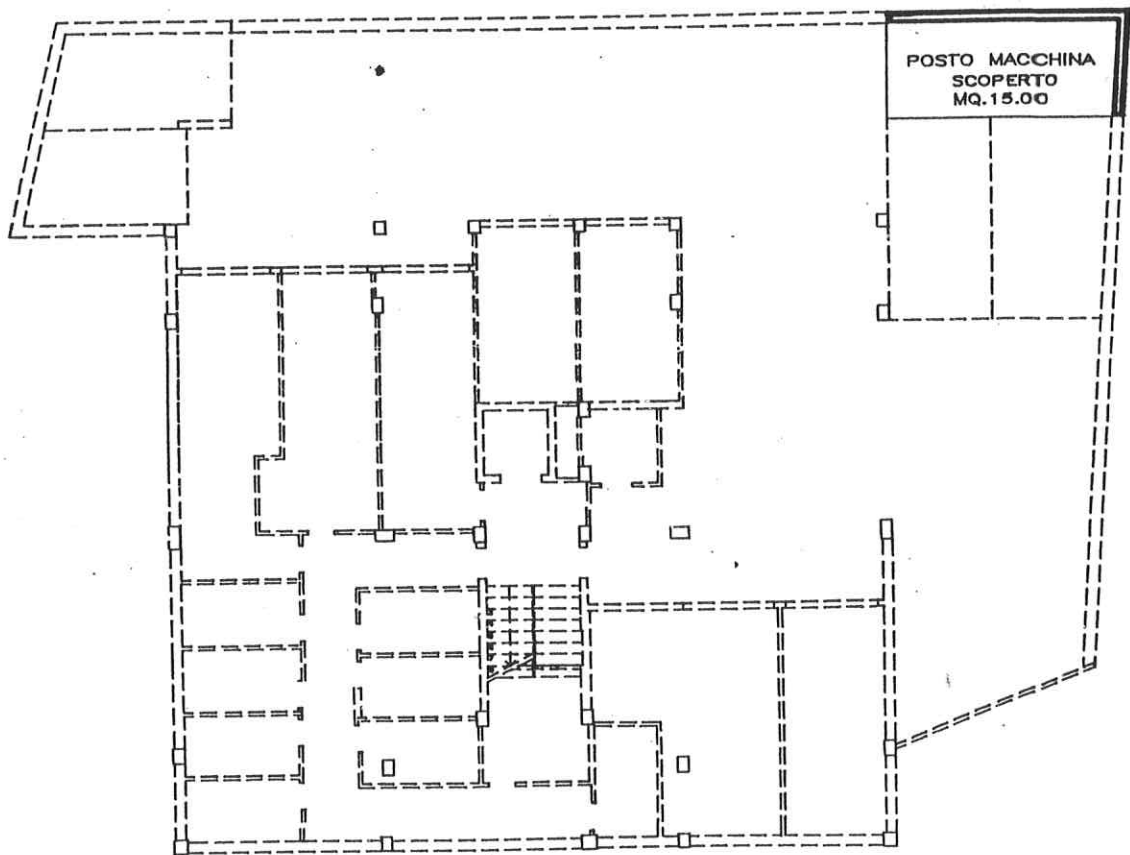

ORIENTAMENT



SCALA DI 1/2

Coletta Maria

Dichiarazione di N.C.
 Denuncia di variazione

Identificativi catastali
 F.1.4.....
 n. 3807 sub. 32

Compilata dal **Geom. CORDA ELIA**
(Titolo, cognome e nome)

Iscritto all'albo de **GEOMETRI**
 della provincia di **SASSARI** n. **1257**

data Firma *[Signature]*


RISERVA TO ALL'UFFICIO DEL TER
 4000/2000



...a di u.i.u. in Comune di LA MADDALENA via A. MORO civ.....

(B)
EDIMEA SR
 Via Regina Elena, 135 - Tel. (0789)
 07038 OLSIA (SS)
 Cod. Fisc. N. 00301130902

PIANO SEMINTERRATO H=2.50

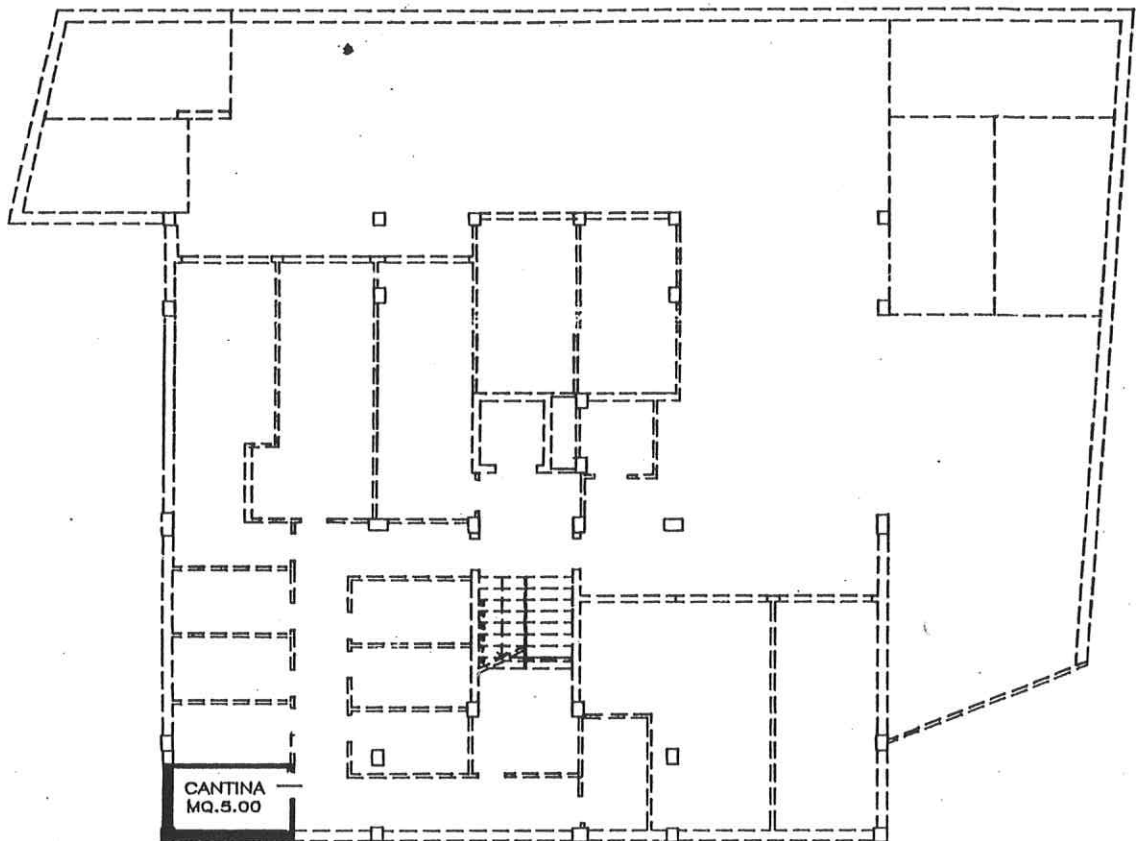

ORIENTAMENTO



SCALA DI 1: 20

Ecole Anne Marie

Dichiarazione di N.C.
 Denuncia di variazione

Identificativi catastali
 F. 1.4
 n. 3807 sub. 25


Compilata dal Geom. CORDA ELIA
 (Titolo, cognome e nome)

Iscritto all'albo de GEOMETRI
 della provincia di SASSARI n. 1257
 data Firma *[Signature]*



RESERVATO ALL'UFFICIO



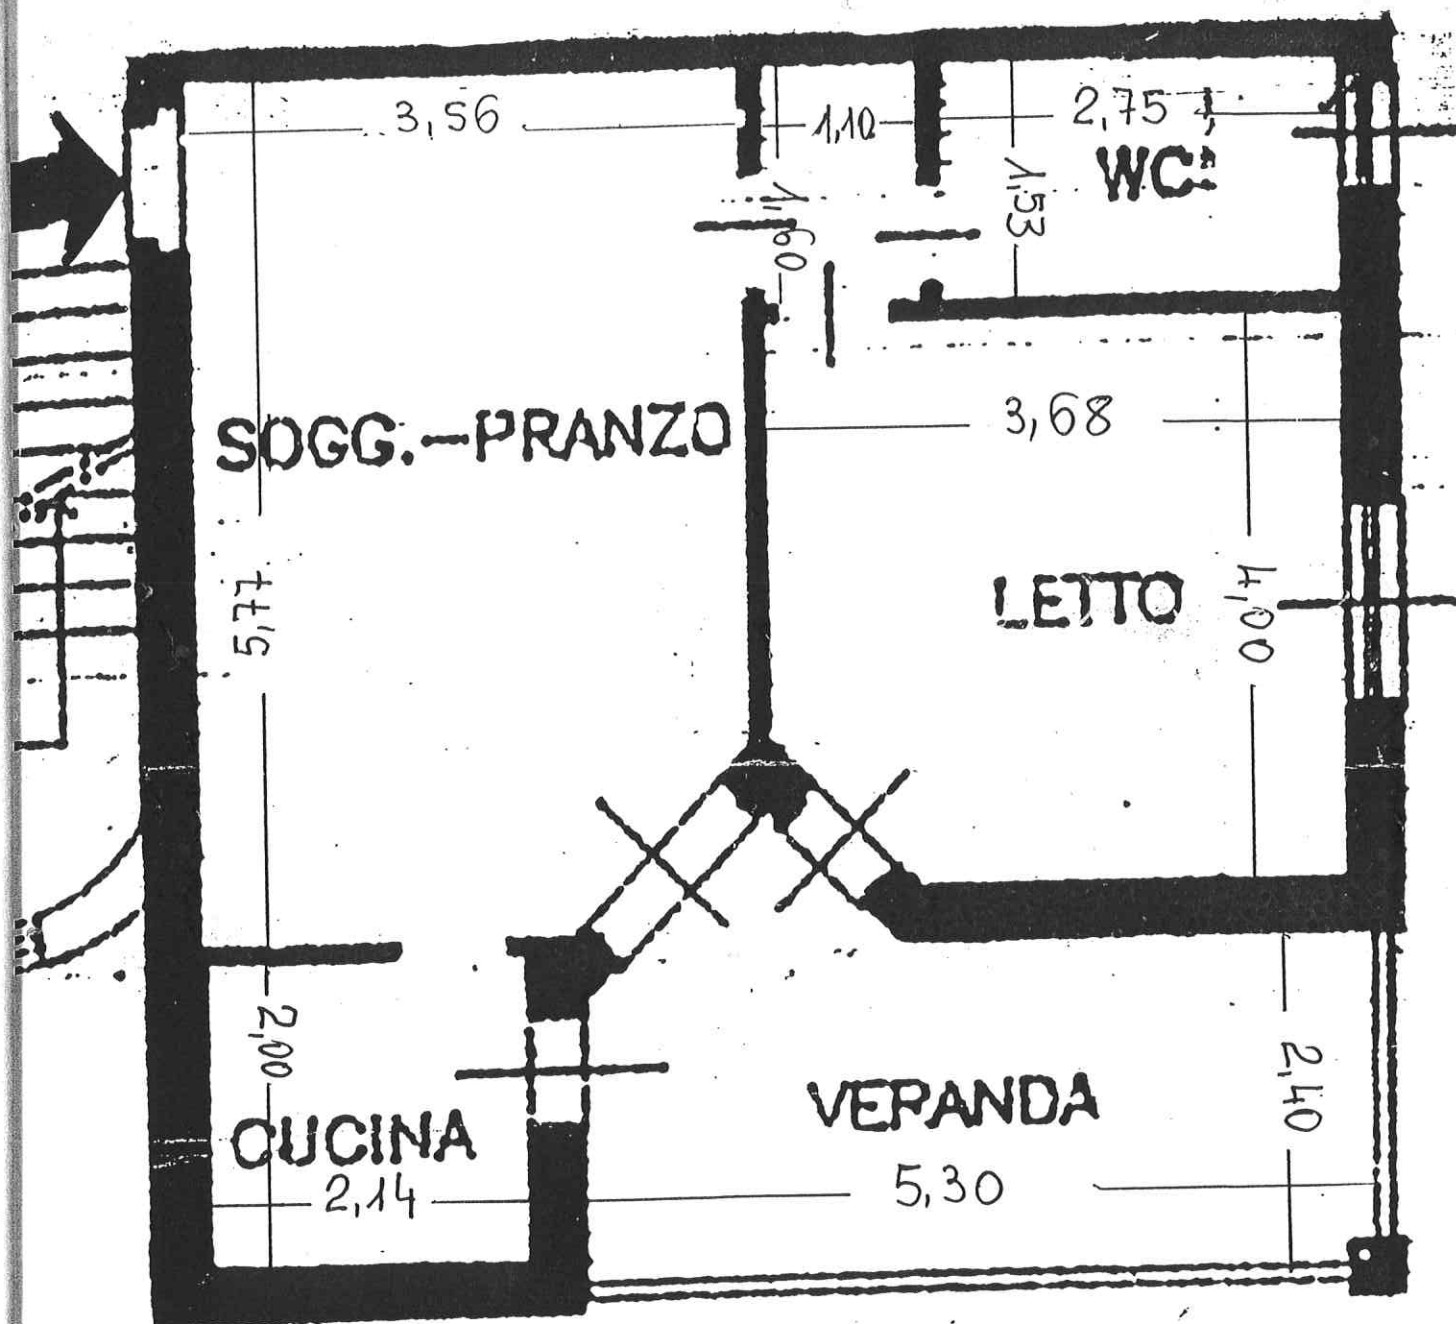

Mq. dell'appartamento

Descrizione del vano	Dimensioni	Mq.
Soggiorno pranzo	5,78 x 3,58	20,69
Cucinetto	2,15 x 2,02	4,34
Camera letto	3,70 x 4,02	14,87
Disimpegno	1,12 x 1,62	1,81
Bagno	1,55 x 2,77	4,30
Veranda	2,40 x 5,30	12,72
Mq. totali		58,73



Mq. dell'appartamento

Descrizione del vano (alle misure calpestabili segnate sono stati aggiunti cm. 5 per le mura che contribuiscono al totale dei mq.)	Dimensioni	Mq.
Soggiorno pranzo	5,83 x 3,61	21,04
Cucinotto	2,19 x 2,05	4,49
Camera letto	3,73 x 4,05	15,10
Disimpegno	1,15 x 1,65	1,90
Bagno	1,58 x 2,80	4,42
Veranda (considerare il 25% della superficie totale che è di mq. 12,72)	2,40 x 5,30	3,18
Mq. totali		50,13