

MINISTERO DELLE FINANZE

DIREZIONE GENERALE DEL CATASTO E DEI SISTEMI


CATASTO EDILIZIO URBANO (RDL 13-4-1939, n. 652)

MOD. BN (1)

LIRE
500

Planimetria di u.i.u. in Comune di Fossombrone via S. Maria della Valle civ.

prop. medesima

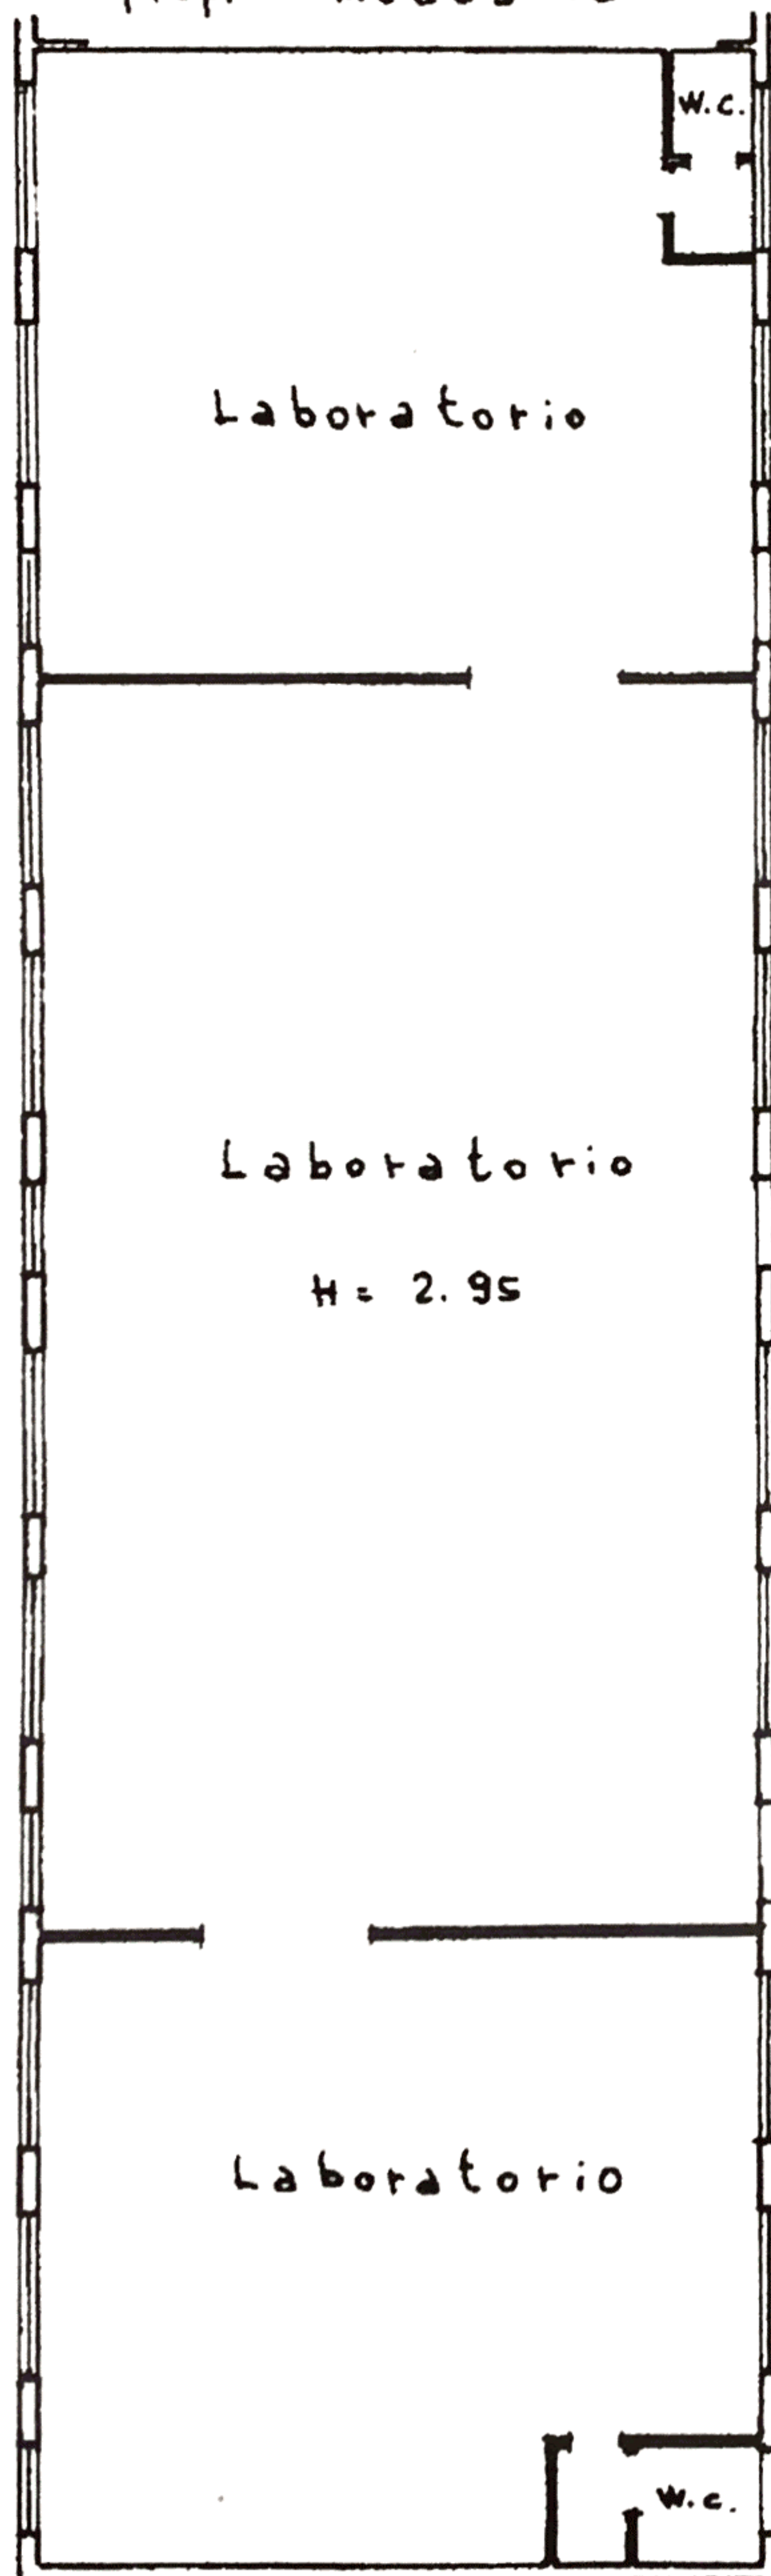


Laboratorio

Laboratorio

H = 2.95

Laboratorio

FOGLIO 43 - PLANIMETRIA
SCALA 1:2000

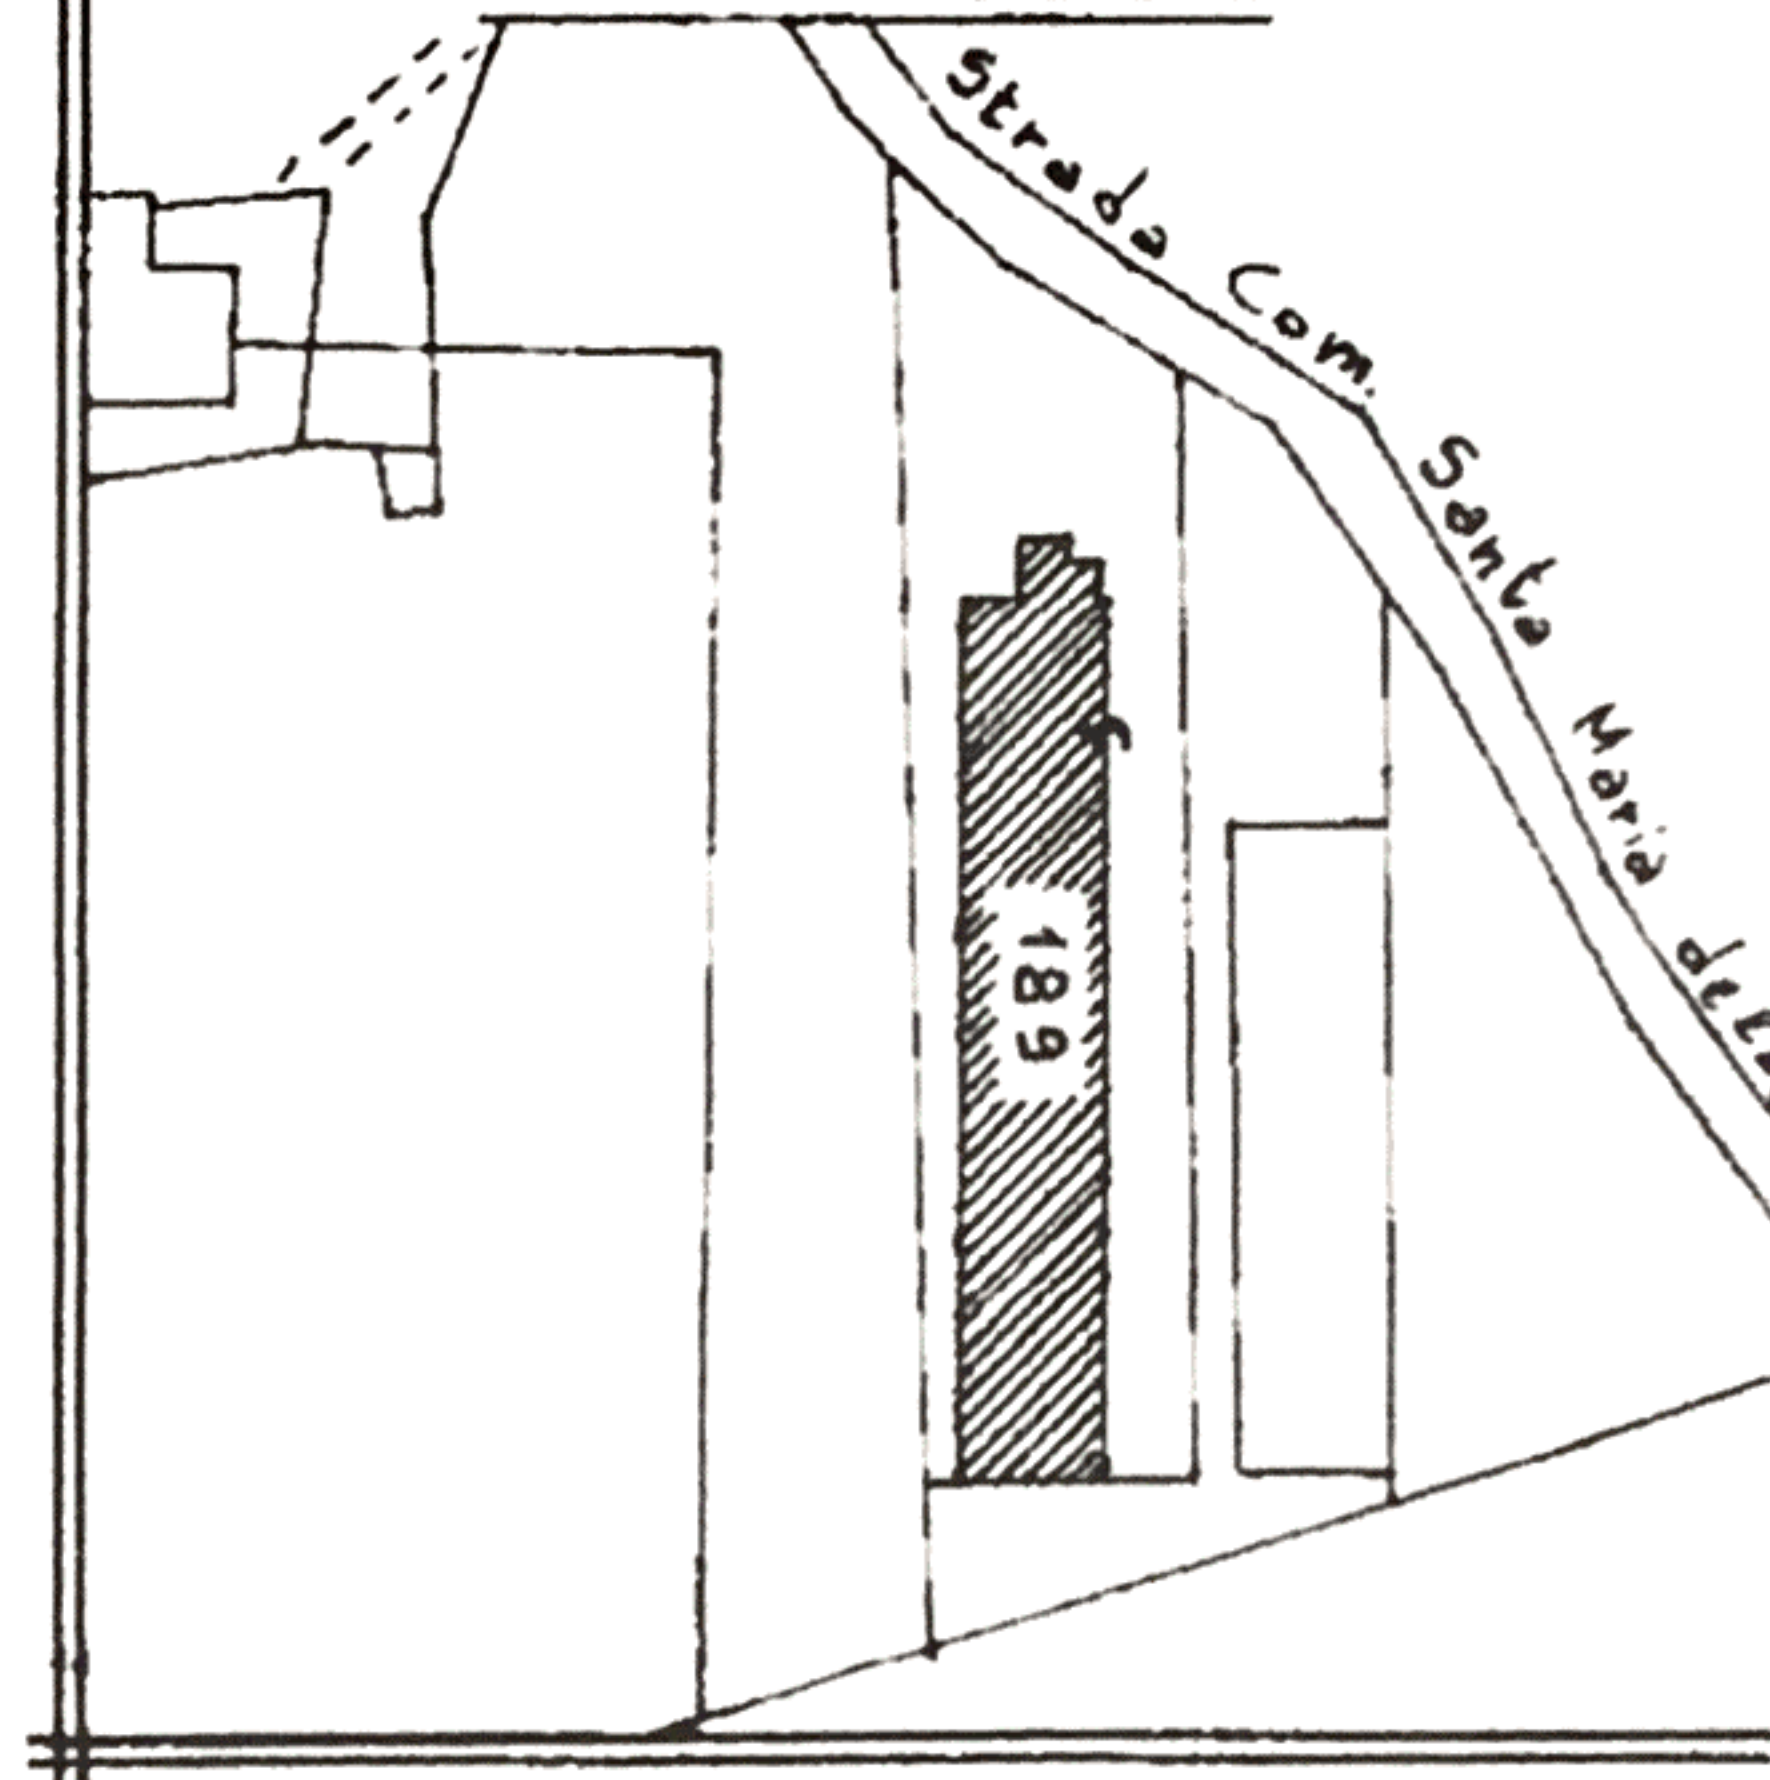

PIANO TERRA

ORIENTAMENTO



SCALA DI 1:2

Diversa distribuzione degli spazi esterni e divisione

F. 43 n. 189 sub 1 e 189 sub 2

Ultima Planimetria di u.i.u.

Denuncia di variazione

Compilata dal

Geometra

(Titolo, cognome e nome)

Augusto Bonci

Data presentazione: 30/01/1996 - Data: 14/10/2010 - n. PS0154285 - Richiedente ALIVENTI GIAMPIERO

Tot. schede di u.i.u. Formate di u.i.u. A4 (210x297) mm For. di scala: Geometri

RISERVATO ALL'UFFICIO

251

F. 43 della provincia di Pesaro n. 259

Catasto dei Fabbricati - Situazione al 14/10/2010 - Comune di FOSSOMBRONE (D749) - Foglio: 43 Particella: 189 - Subalterno 3 >
Catasto dei Fabbricati - Situazione al 14/10/2010 - Comune di FOSSOMBRONE (D749) - Foglio: 43 Particella: 189 - Subalterno 3 >
Catasto dei Fabbricati - Situazione al 14/10/2010 - Comune di FOSSOMBRONE (D749) - Foglio: 43 Particella: 189 - Subalterno 3 >