

**Agenzia del Territorio  
CATASTO FABBRICATI  
Ufficio Provinciale di  
Macerata**

Dichiarazione protocollo n. MC0164134 del 05/06/2007

Planimetria di u.i.u. in Comune di Macerata

Via Galleria Del Commercio

civ. 20

Identificativi Catastali:

Sezione:  
Foglio: 67  
Particella: 994  
Subalterno: 75


Compilata da:  
Bartolini Antonio  
Iscritto all'albo:  
Ingegneri

Prov. Macerata

N. 195

Scheda n. 1

Scala 1:200

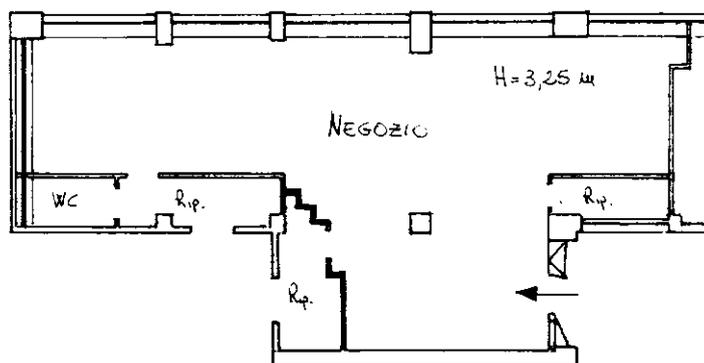

P.S.1.

NORD

