

Agenzia del Territorio
CATASTO FABBRICATI
 Ufficio Provinciale di
 Rieti

Dichiarazione protocollo n. RI0220683 del 05/12/2011

Planimetria di u.i.u. in Comune di Monte San Giovanni In Sab

Localita' Vaccareccia

civ. SNC

Identificativi Catastali:

Sezione:

Foglio: 14

Particella: 280

Subalterno:

Compilata da:

Francescangeli Fabio

Iscritto all'albo:
Geometri



Prov. Rieti

N. 793

Scheda n. 1

Scala 1:200

Catasto dei fabbricati - Situazione al 27/12/2011 - Comune di MONTE S. GIOVANNI SABINA(0619) - < Foglio: 14 Particella: 280 > - Sub:
 LOCALITA' VACCARECCIA SNC piano: T-1;

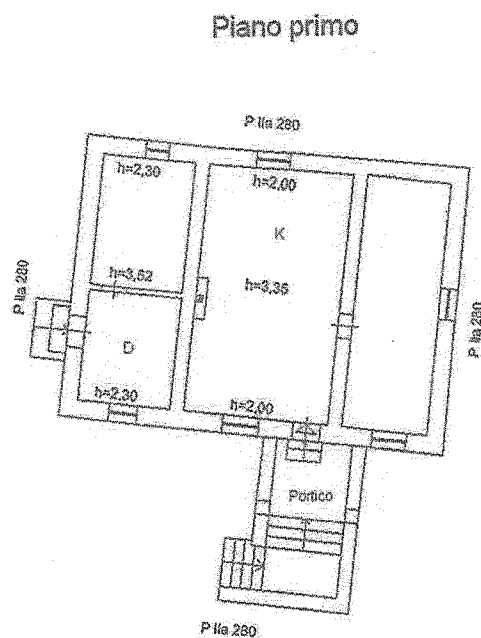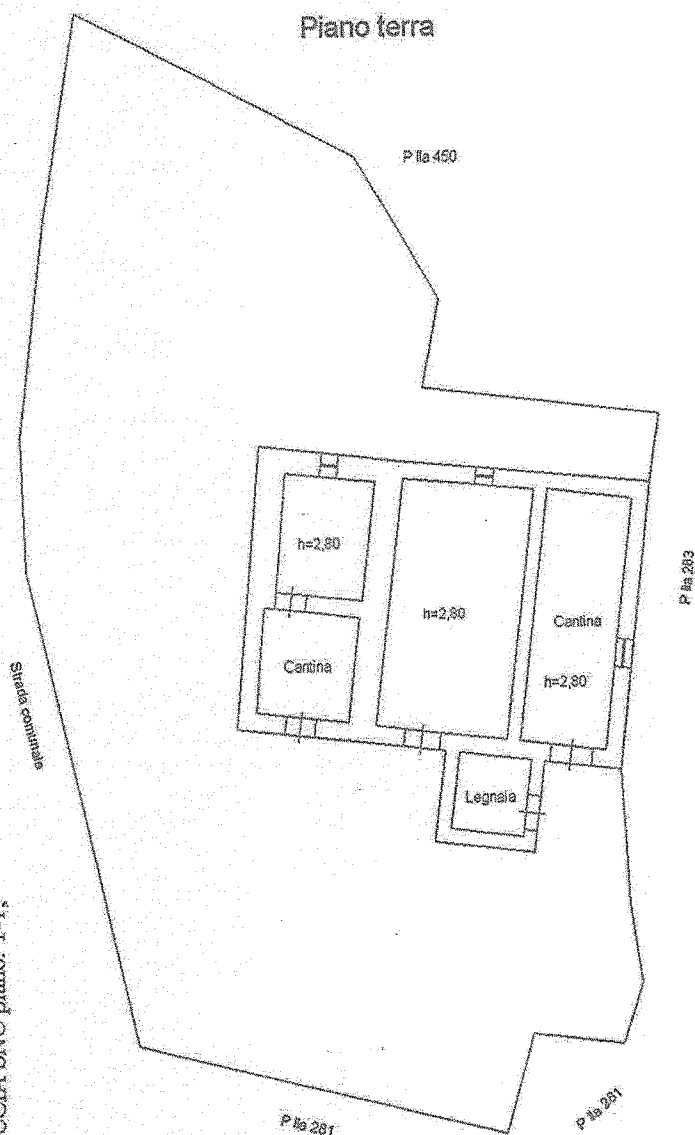

Ultima Planimetria in atti

Data: 27/12/2011 - n. RI0235461 - Richiedente GIRALDI ELEONORA

Tot schede: 1 - Formato di acq.: A4(210x297) - Fatt. di scala: 1:1

ELABORATO PLANIMETRICO	
Compilato da: Petrucchi Patrizio	
Isoritto all'albo: Geometri	
Prov. Rieti	N. 557

Agenzia del Territorio
CATASTO FABBRICATI
Ufficio Provinciale di
Rieti

Comune di Monte San Giovanni In Sab

Protocollo n. RI0007471 del 19/01/2010

Sezione: Foglio: 14 Particella: 281


Tipo Mappale n. 2183 del 11/01/2010

Dimostrazione grafica dei subalterni


Scala 1 : 500

NORD

PIANO TERRA

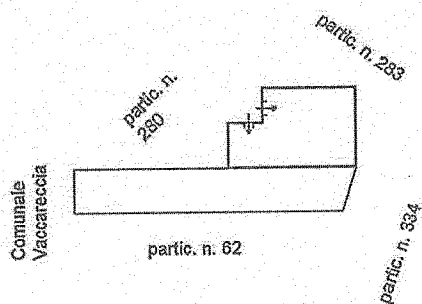

PIANO SEMINTERRATO

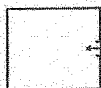

Ultima planimetria in atti

Data: 26/10/2011 - n. T447440 - Richiedente: Telematico

Totale schede: 1 - Formato di acquisizione: A4(210x297) - Formato stampa richiesto: A4(210x297) - Fattore di scala non utilizzabile