



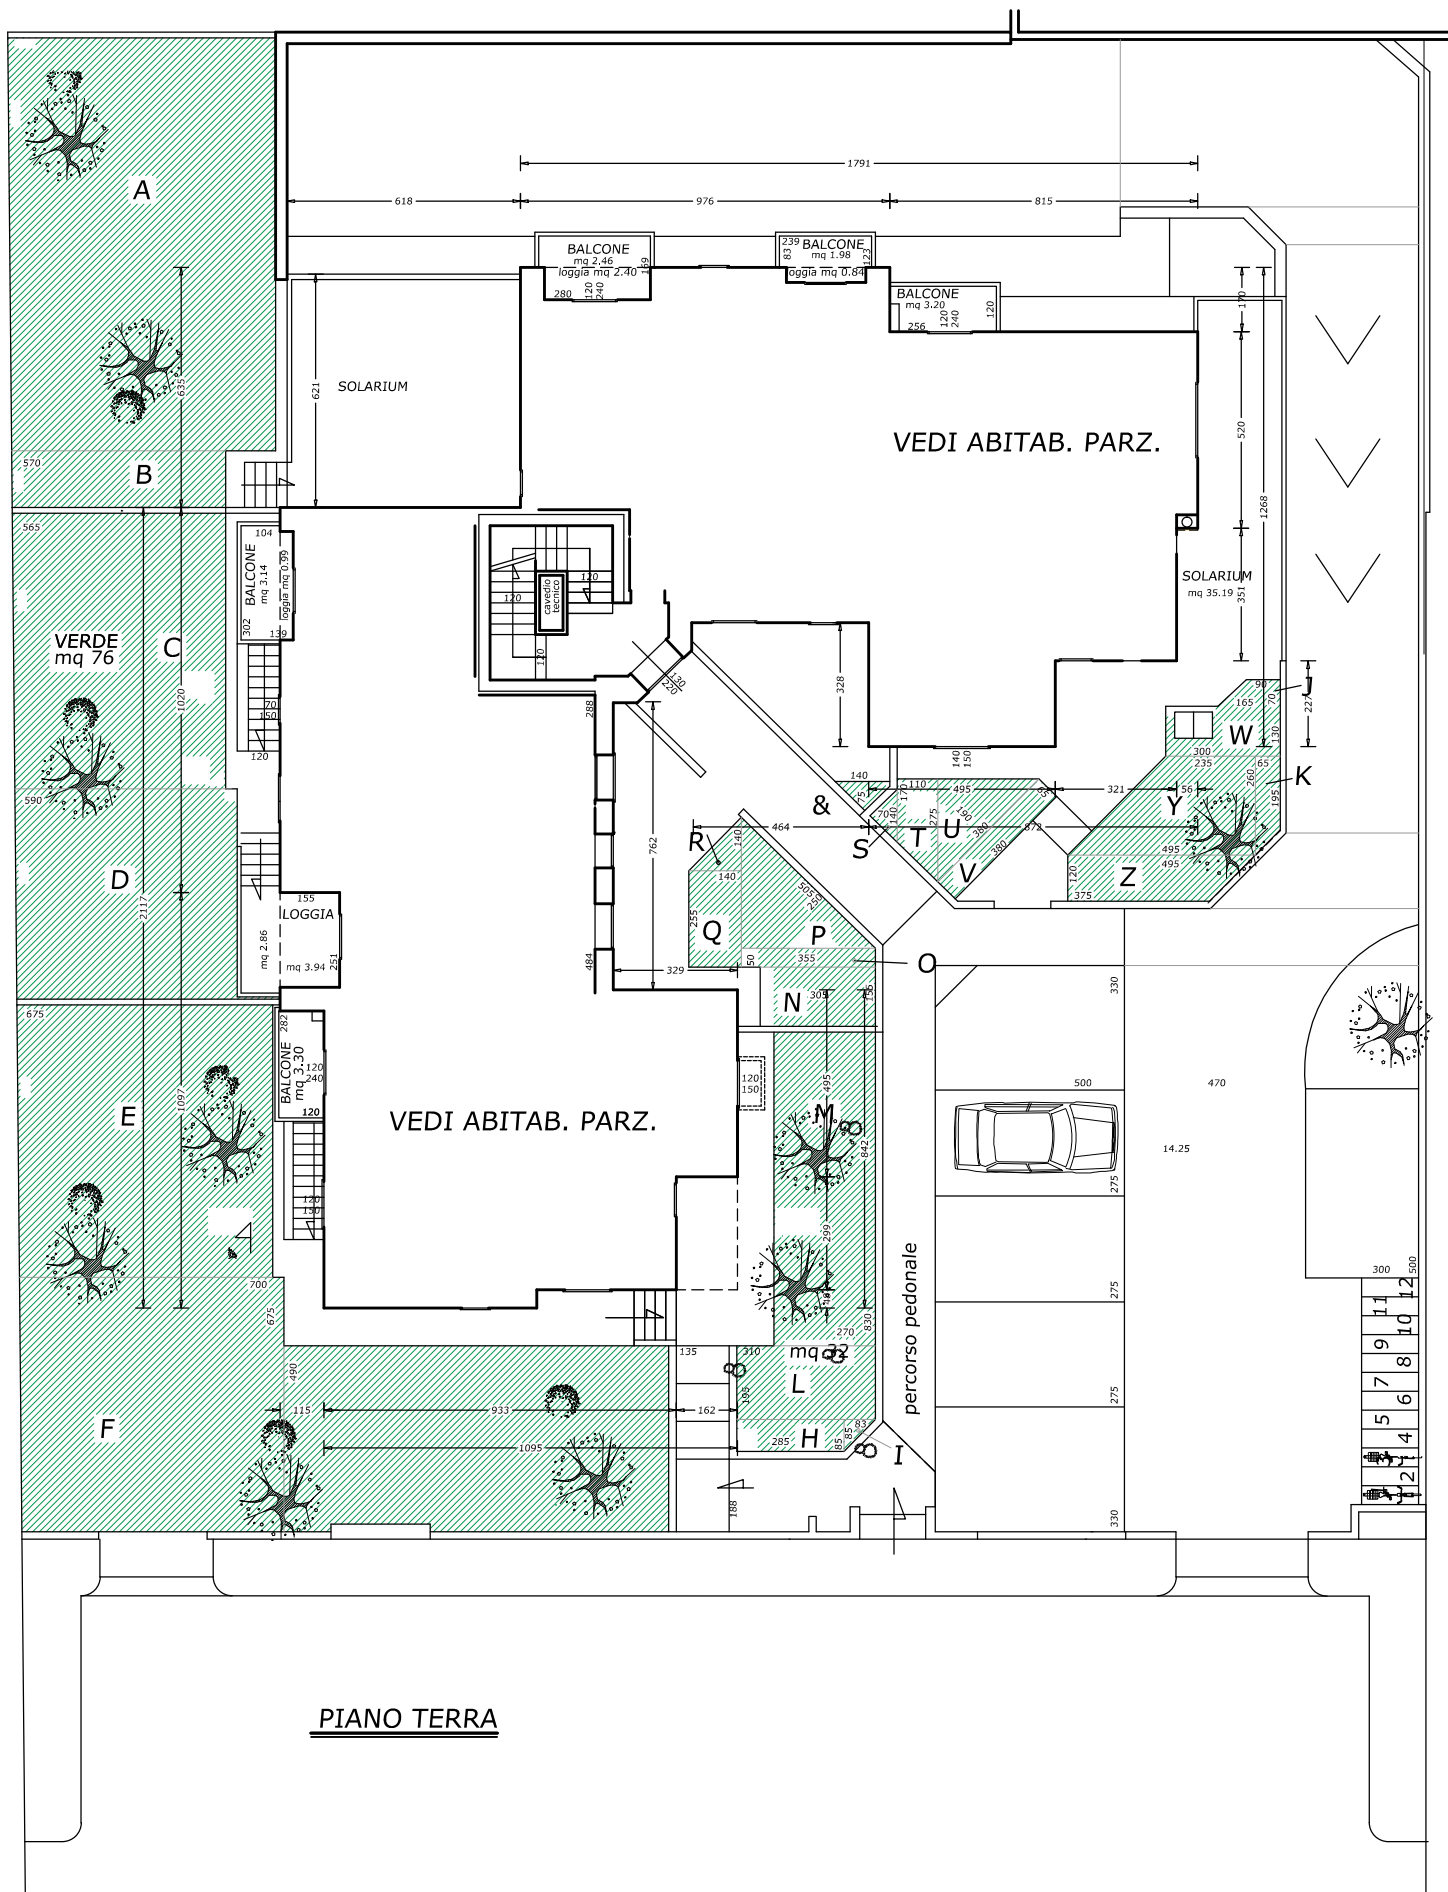

VEDI ABITAB. PARZ.

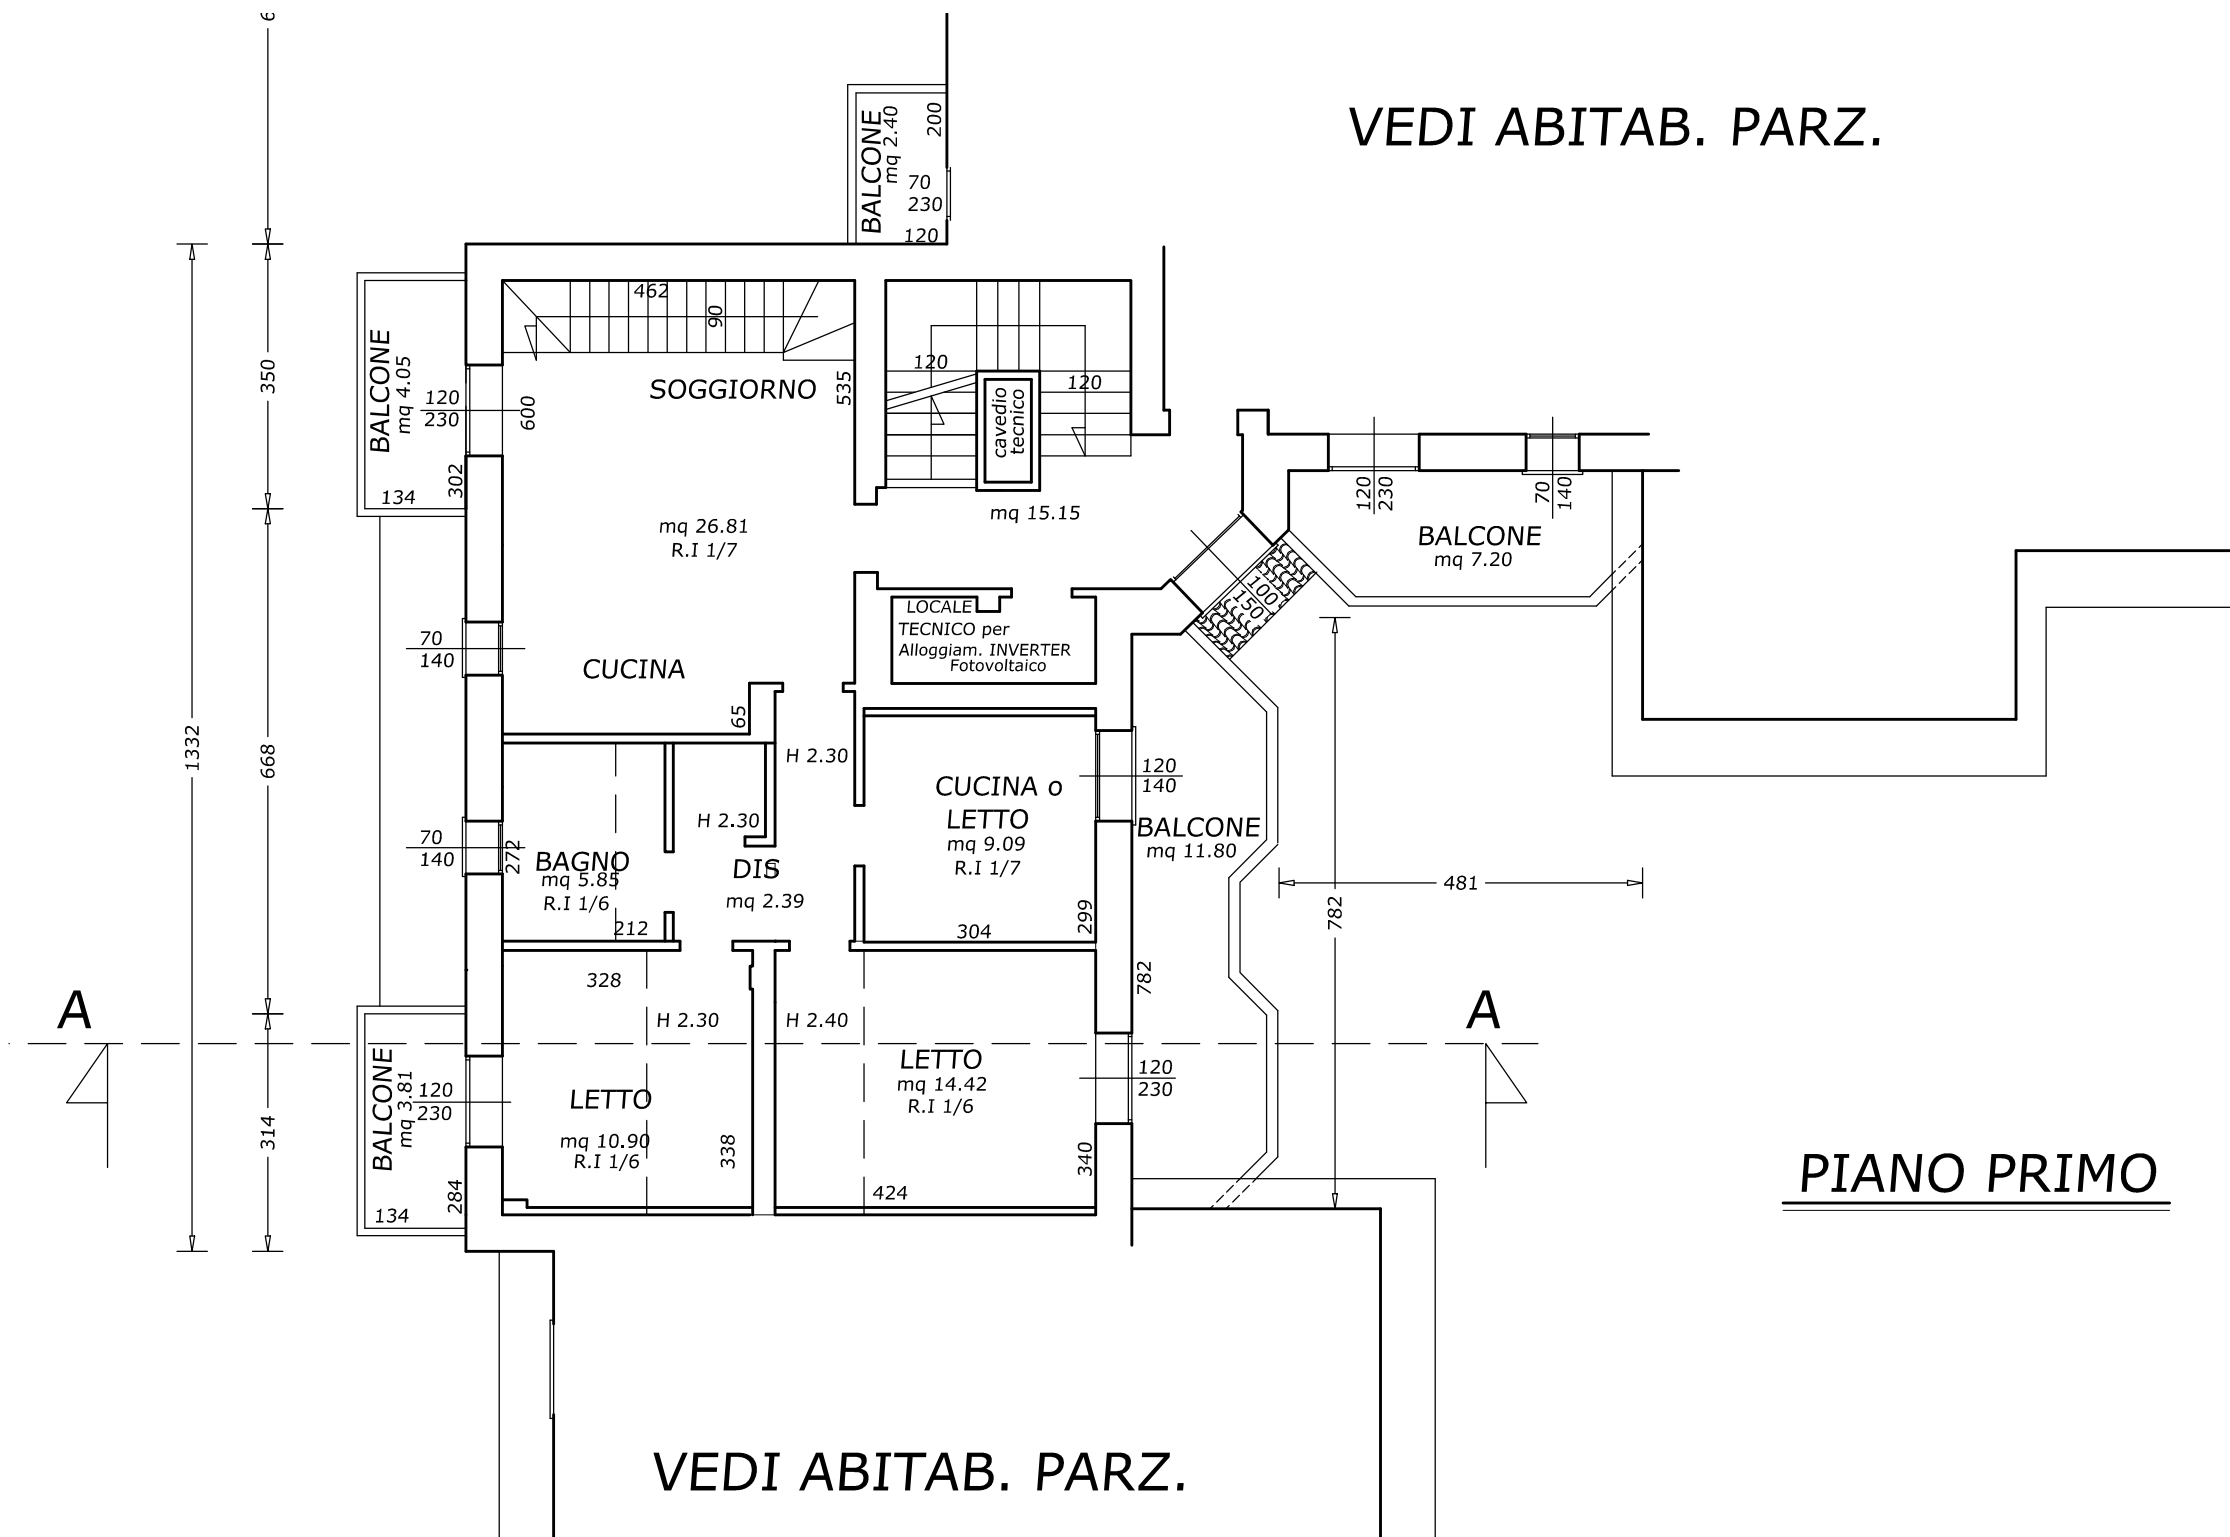

PIANO PRIMO

PIANO SOTTOTETTO

