

**Agenzia del Territorio
CATASTO FABBRICATI**
Ufficio provinciale di
Taranto

Dichiarazione protocollo n. TA0146615 del 30/08/2011
Planimetria di u.i.u. in Comune di Sava
Via Giuseppe Mazzini


civ. 80

Identificativi Catastali:
Sezione: 47
Particella: 1424
Subalterno: 6


Compilata da:
De Sario Giovanni
Iscritto all'albo:
Geometri
Prov. Taranto N.1907

Scala 1: 200

Ultima planimetria in atti

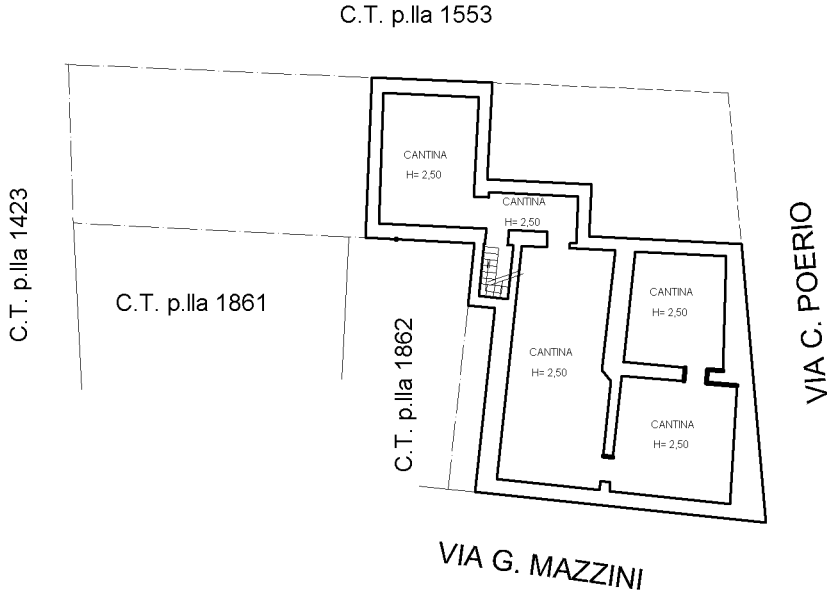

PIANO CANTINA

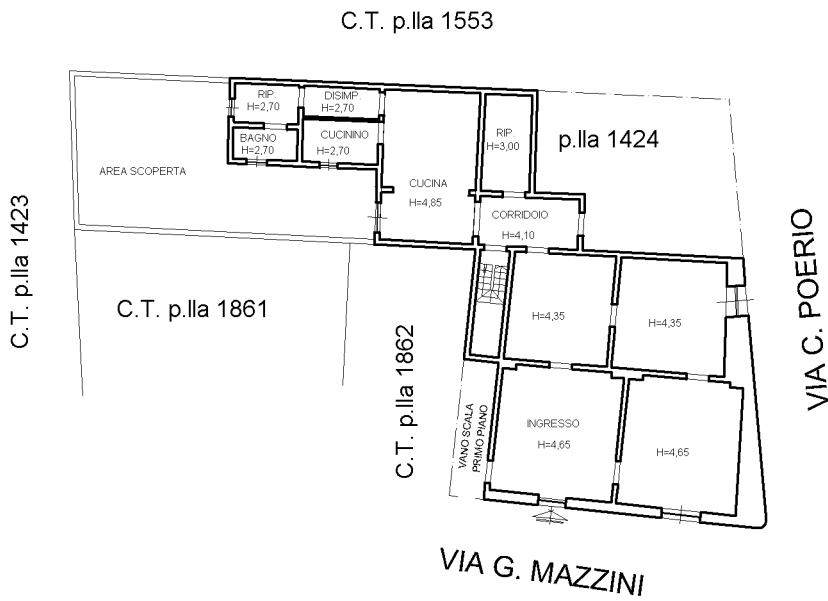

PIANO TERRA

