

**Agenzia del Territorio
CATASTO FABBRICATI
Ufficio Provinciale di
Mantova**

Dichiarazione protocollo n. MN0215667 del 30/12/2003

Planimetria di u.i.u. in Comune di Gonzaga

Strada Cadellora

civ. CM

Identificativi Catastali:

Sezione:

Foglio: 21

Particella: 80

Subalterno:


Compilata da:
Benatti Livio

Iscritto all'albo:
Geometri

Prov. Mantova

N. 1045

Scheda n. 1 Scala 1:200

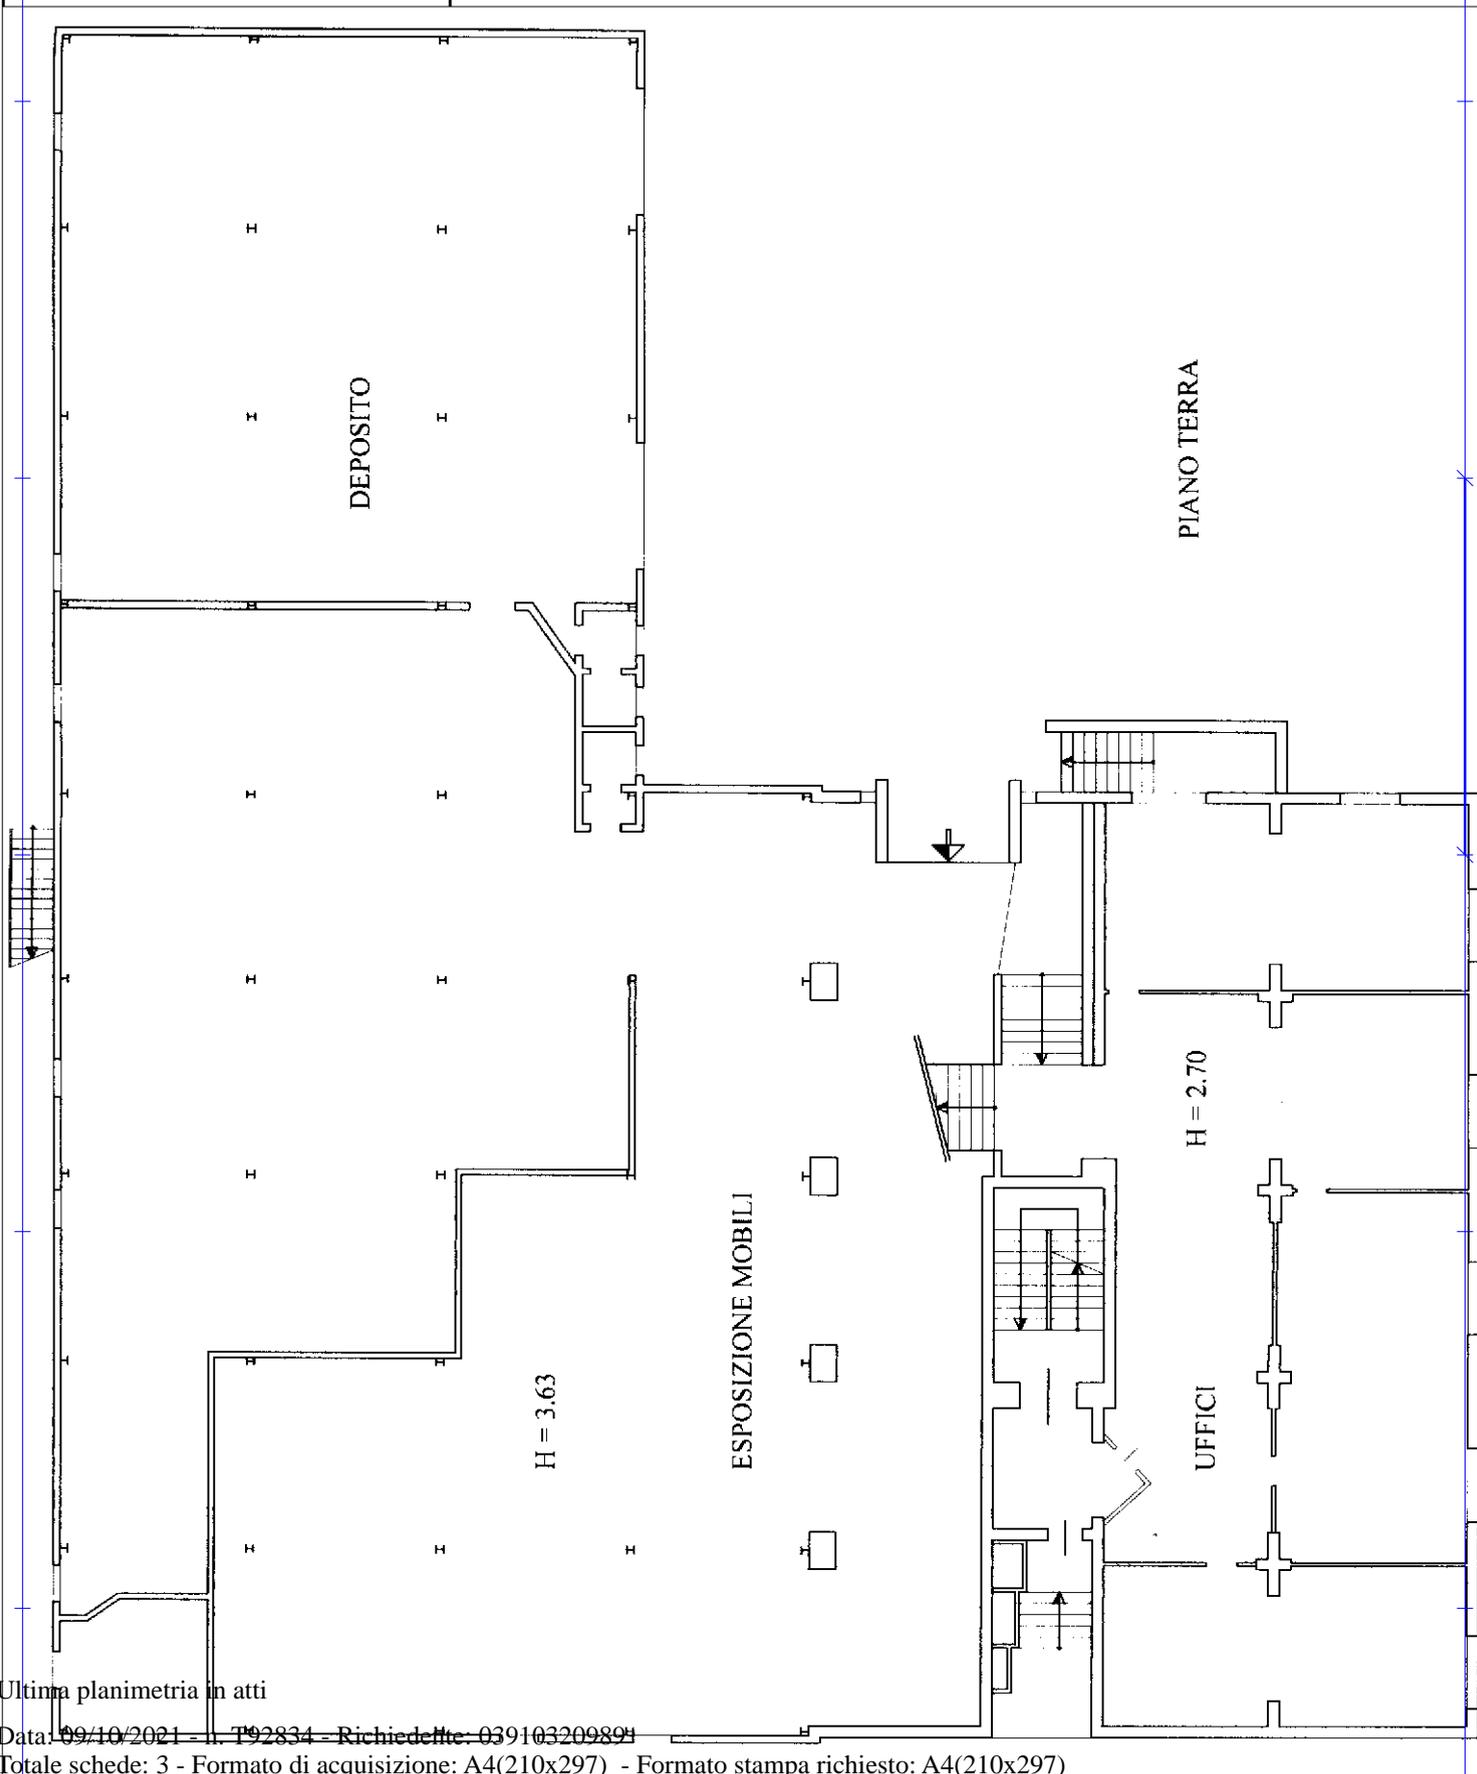

Ultima planimetria in atti

**Agenzia del Territorio
CATASTO FABBRICATI
Ufficio Provinciale di
Mantova**

Dichiarazione protocollo n. MN0215667 del 30/12/2003

Planimetria di u.i.u. in Comune di Gonzaga

Strada Cadellora

civ. CM

Identificativi Catastali:

Sezione:

Foglio: 21

Particella: 80

Subalterno:

Compilata da:
Benatti Livio


Iscritto all'albo:
Geometri

Prov. Mantova

N. 1045

Scheda n. 2

Scala 1:200

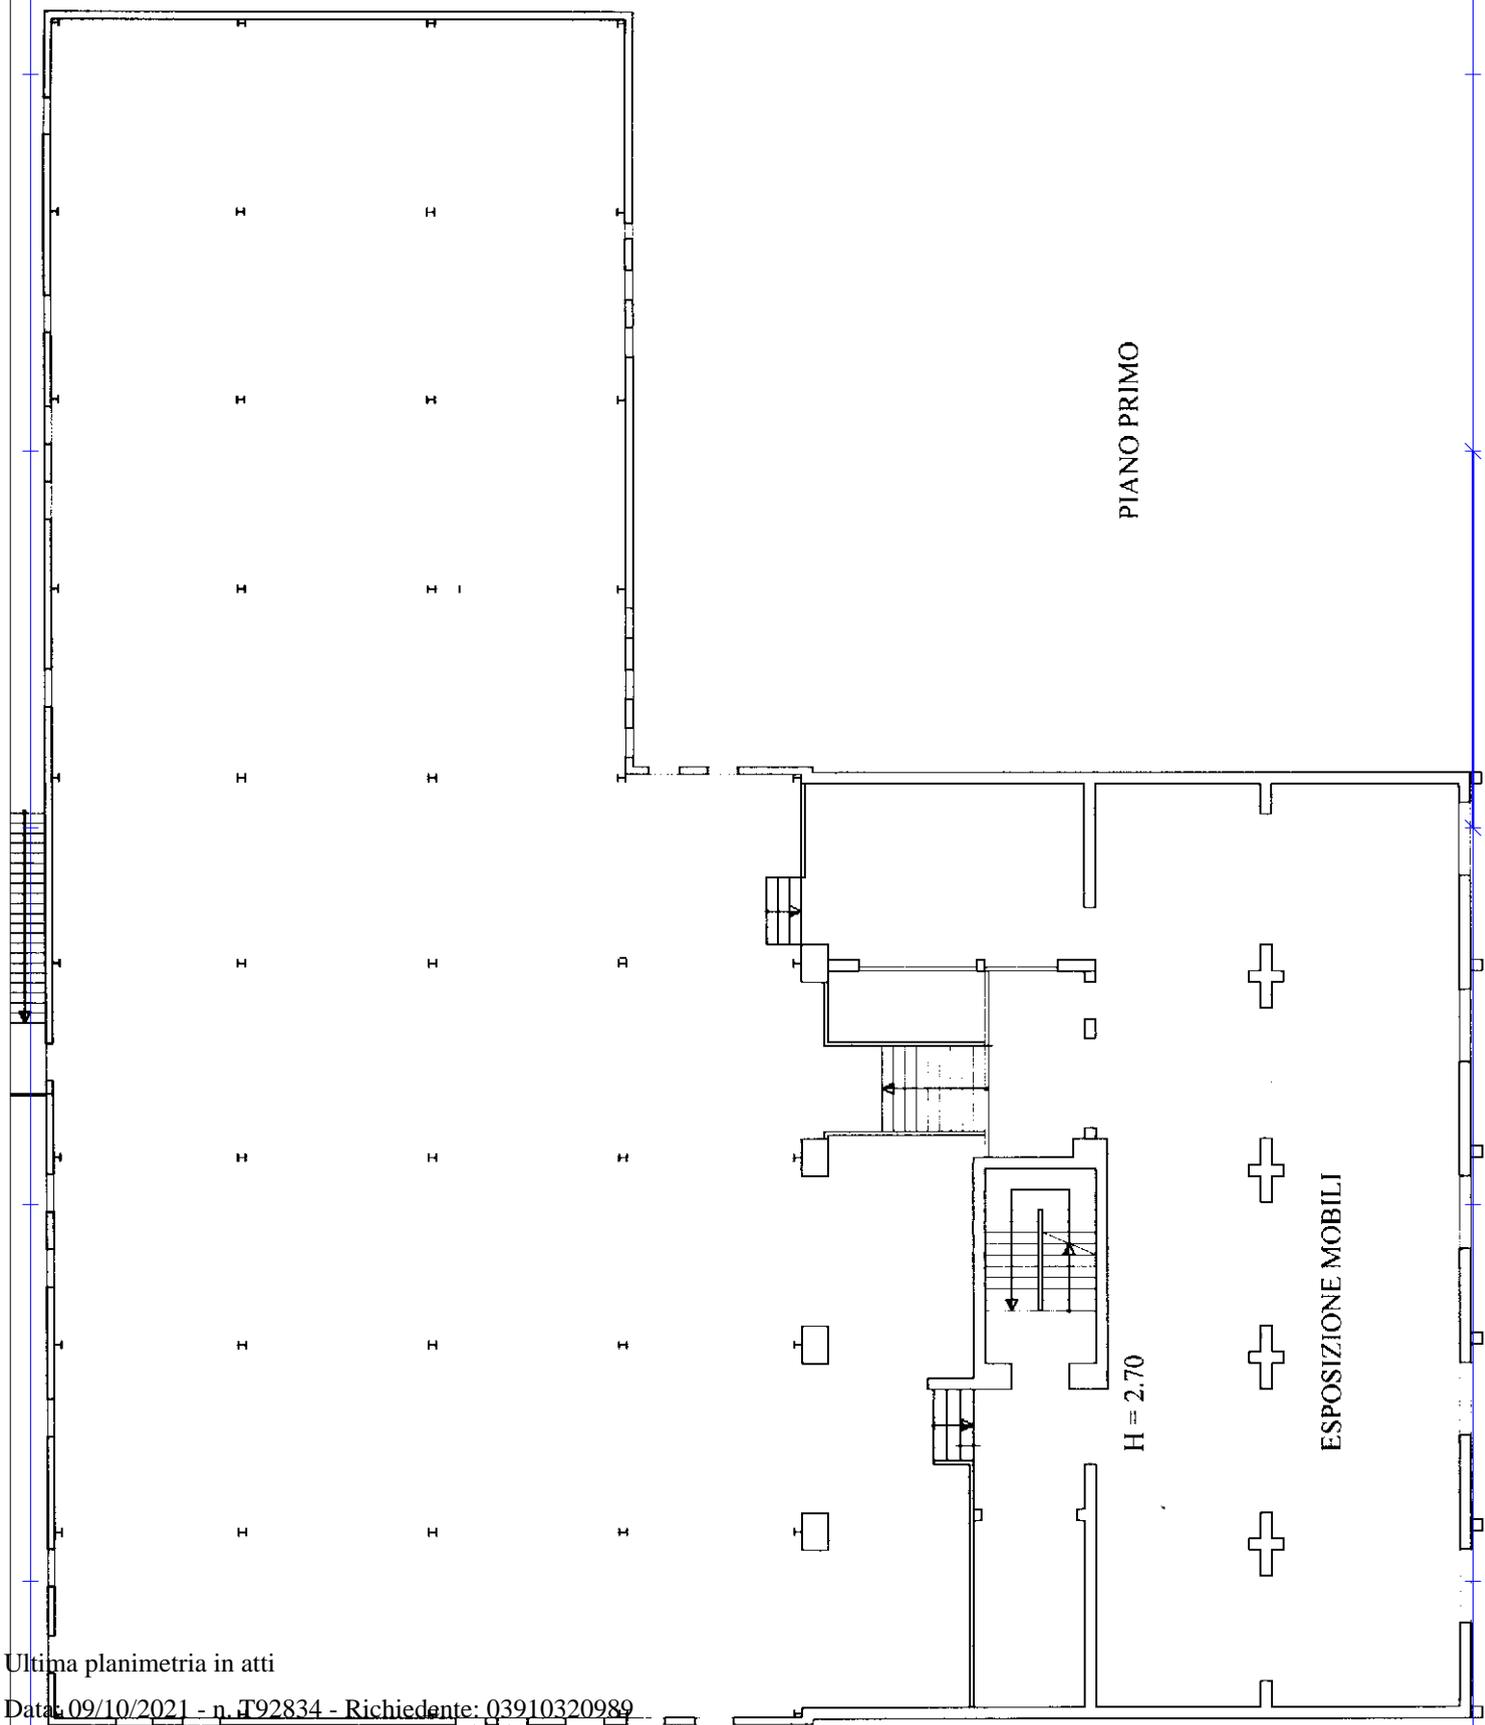

Ultima planimetria in atti

**Agenzia del Territorio
CATASTO FABBRICATI
Ufficio Provinciale di
Mantova**

Dichiarazione protocollo n. MN0215667 del 30/12/2003

Planimetria di u.i.u. in Comune di Gonzaga

Strada Cadellora

civ. CM

Identificativi Catastali:

Sezione:
Foglio: 21
Particella: 80
Subalterno:

Compilata da:
Benatti Livio

Iscritto all'albo:
Geometri


Prov. Mantova

N. 1045

Scheda n. 3

Scala 1:200

SEMINTERRATO

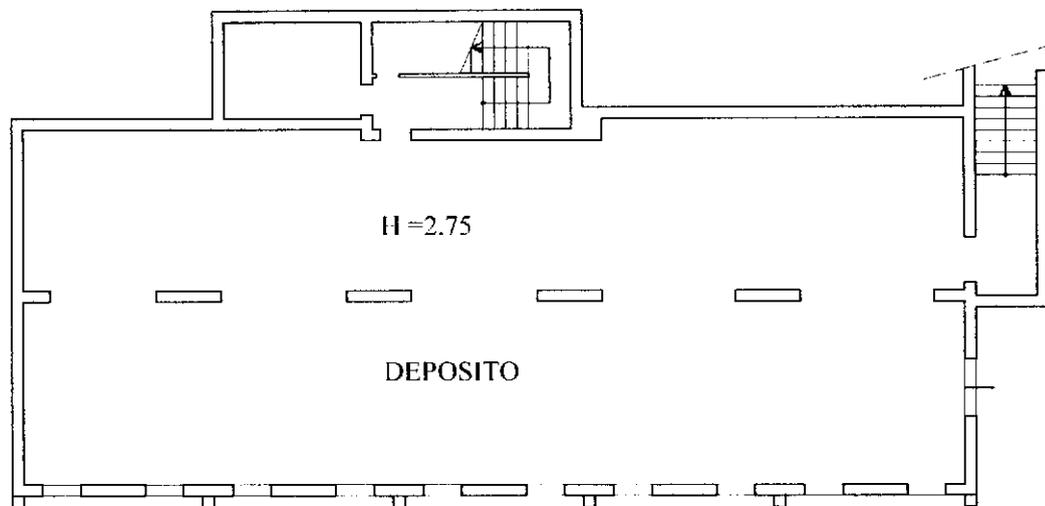

Catasto dei Fabbricati - Situazione al 09/10/2021 - Comune di GONZAGA (E089) - < Foglio: 21 - Particella: 80 - Subalterno: 1 >
STRADA CADELLORA n. CM piano: T-1;

Ultima planimetria in atti