



PIANTA PIANO TERRENO (P.T.)

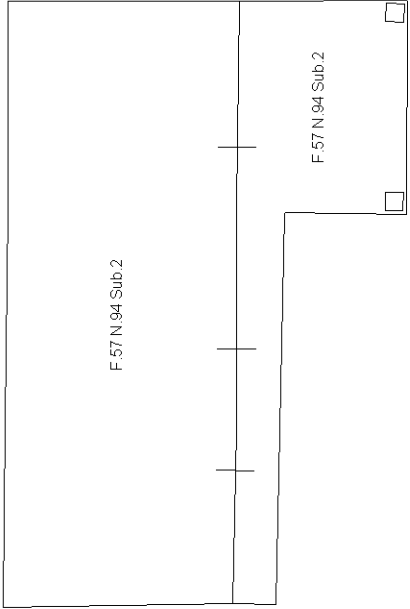


PIANTA PIANO PRIMO (P.1)




PIANTA PIANO PRIMO SOTTOTERRA (P.S1)

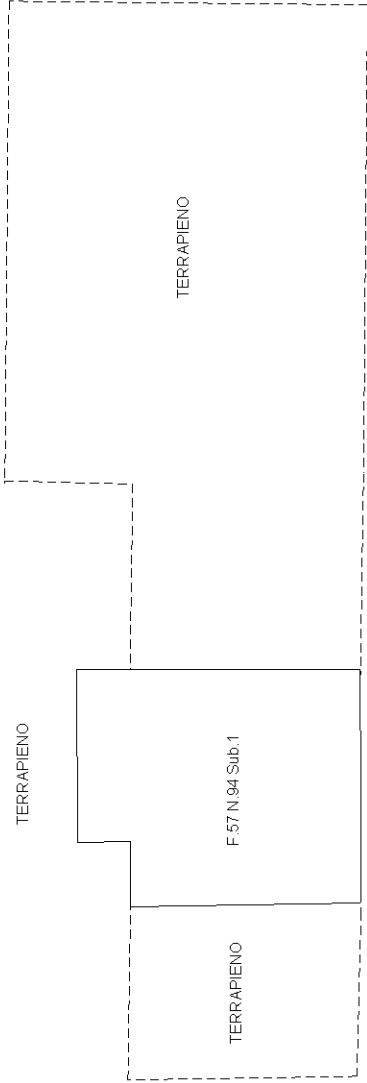



PIANTA PIANO TERRENO (P.T.)

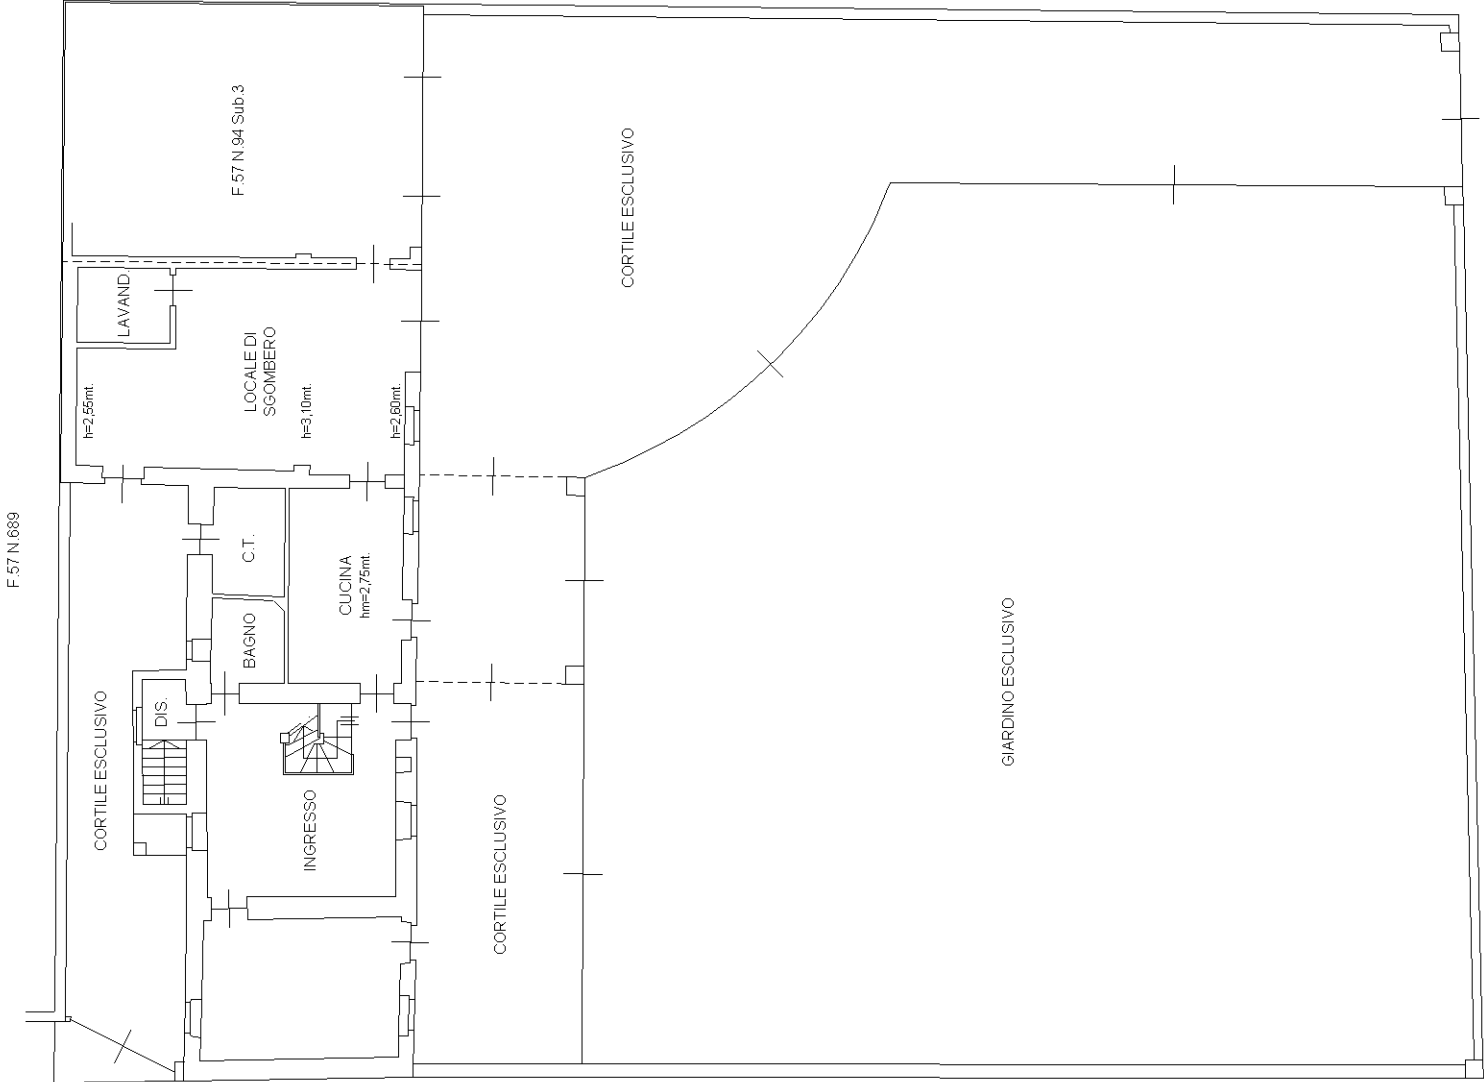

PIANTA PIANO PRIMO (P.1)

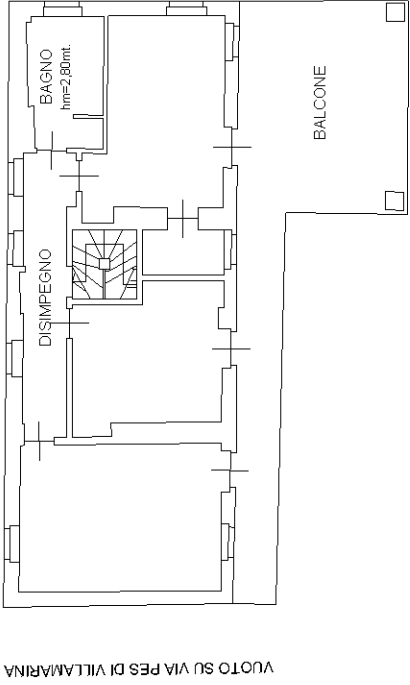

PIANTA PIANO PRIMO SOTTOTERRA (P.S1)

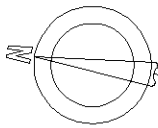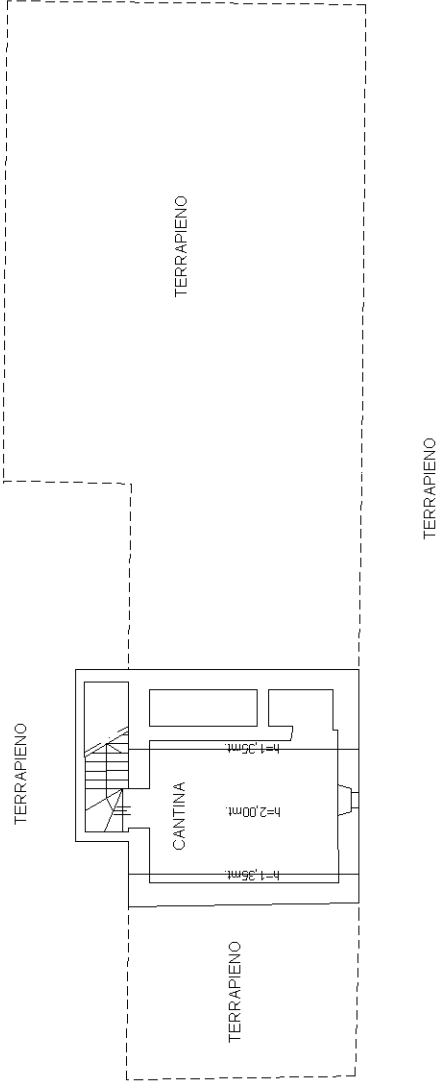

Dichiarazione protocollo n. del

Planimetria di u.i.u. in Comune di Busca

Via Marchesi Di Busca

civ. 1/A

Identificativi Catastali:

Sezione:

Foglio: 57

Particella: 94

Subalterno: 3

Compilata da:

Bramardo Alessandro

Iscritto all'albo:

Geometri

Prov. Cuneo

N. 2960

Scheda n. 1

Scala 1:200

Scheda n. BA/042/2011

PIANTA PIANO TERRENO (P.T.)

