




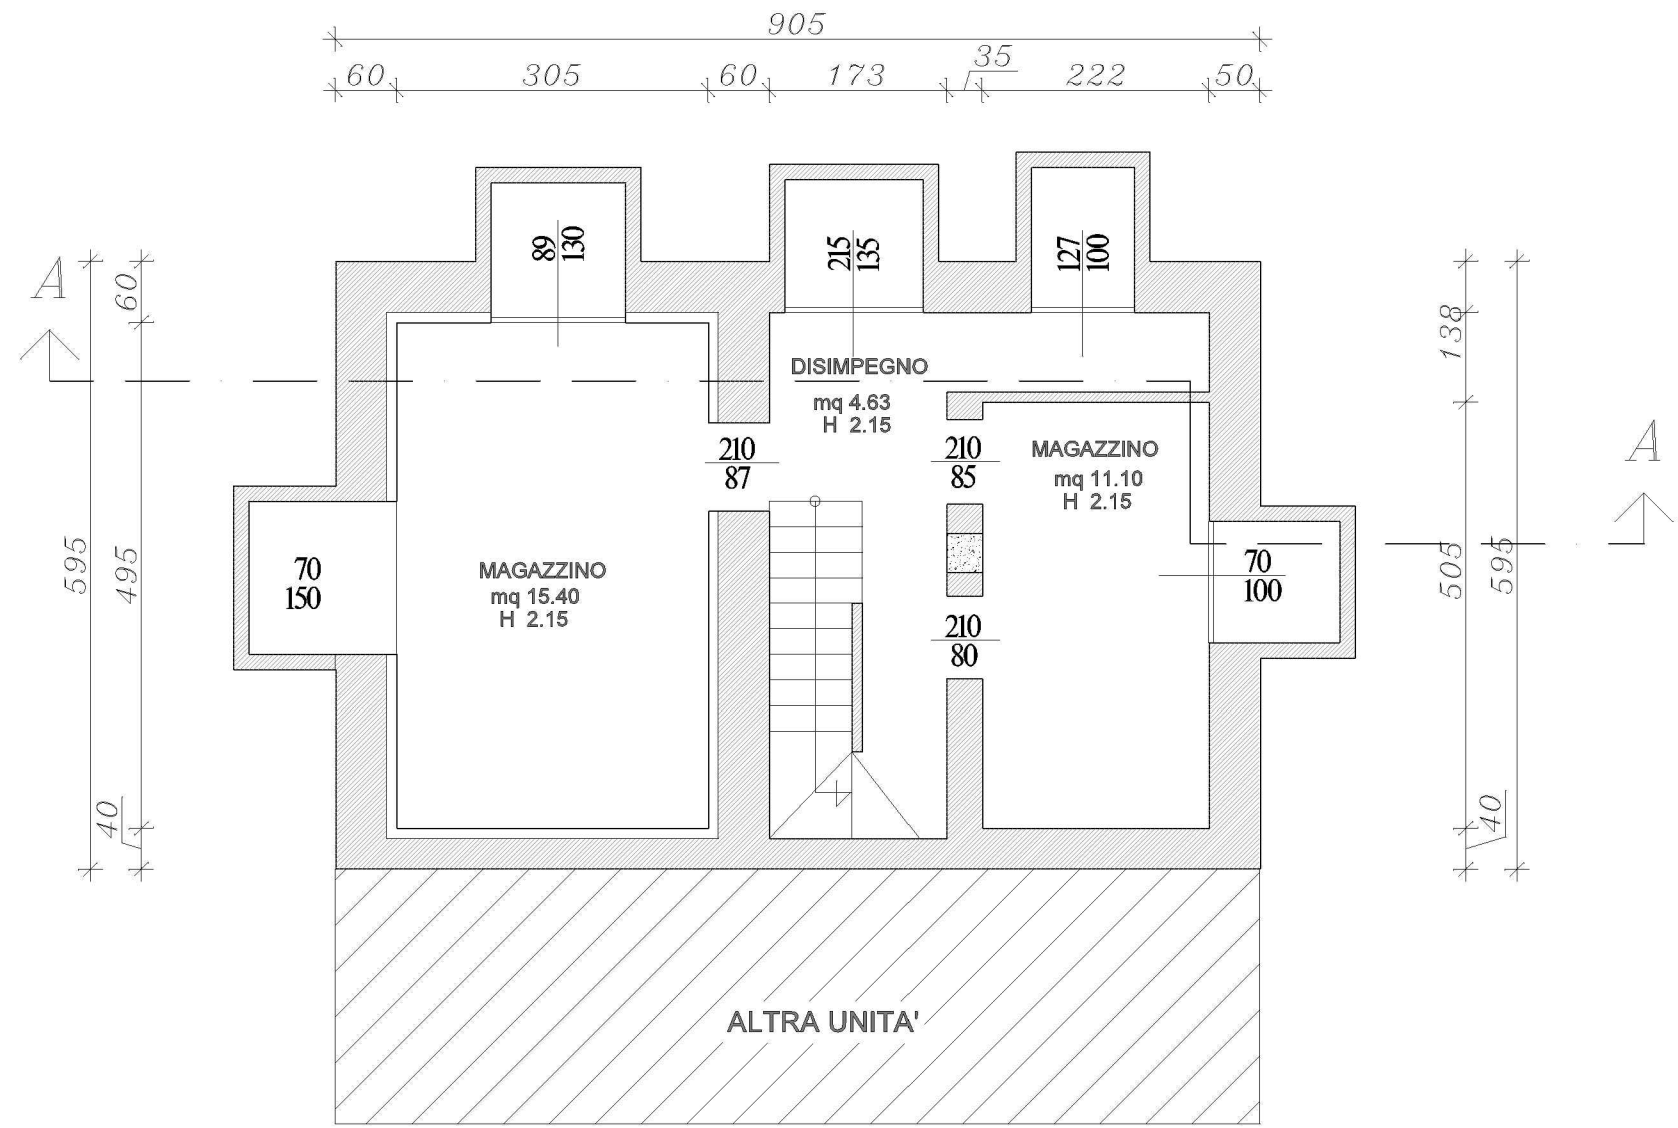


PROGETTO - PIANTA PIANO INTERRATO

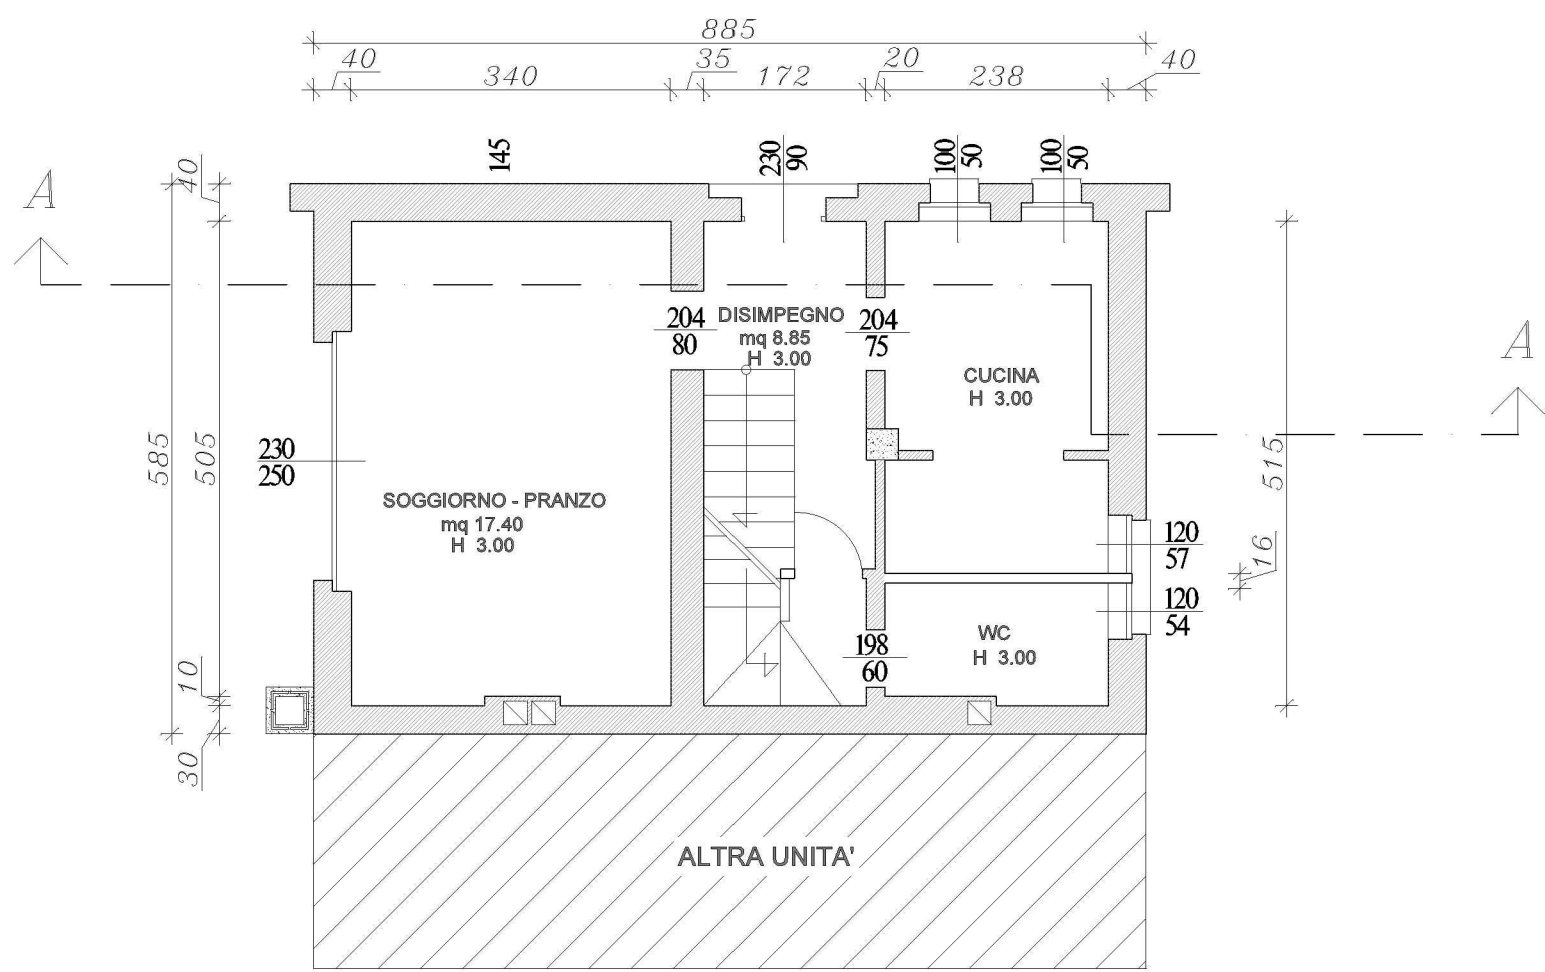


PROGETTO - PIANTA PIANO TERRA

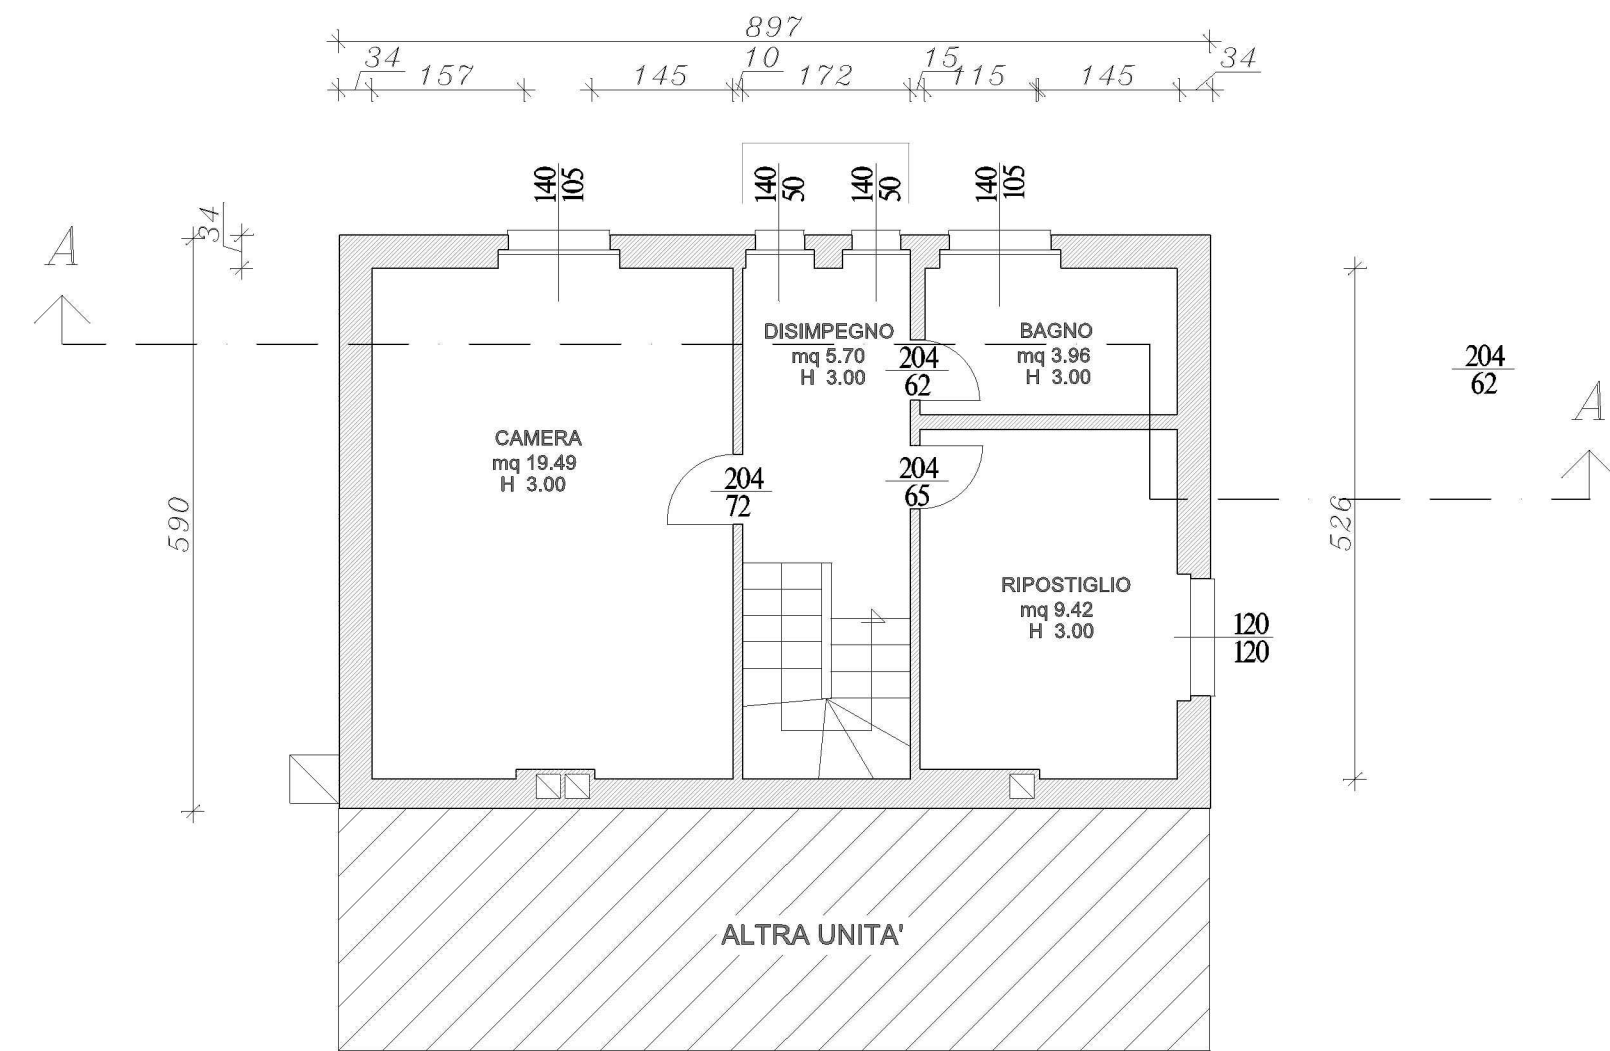


PROGETTO - PIANTA PIANO PRIMO

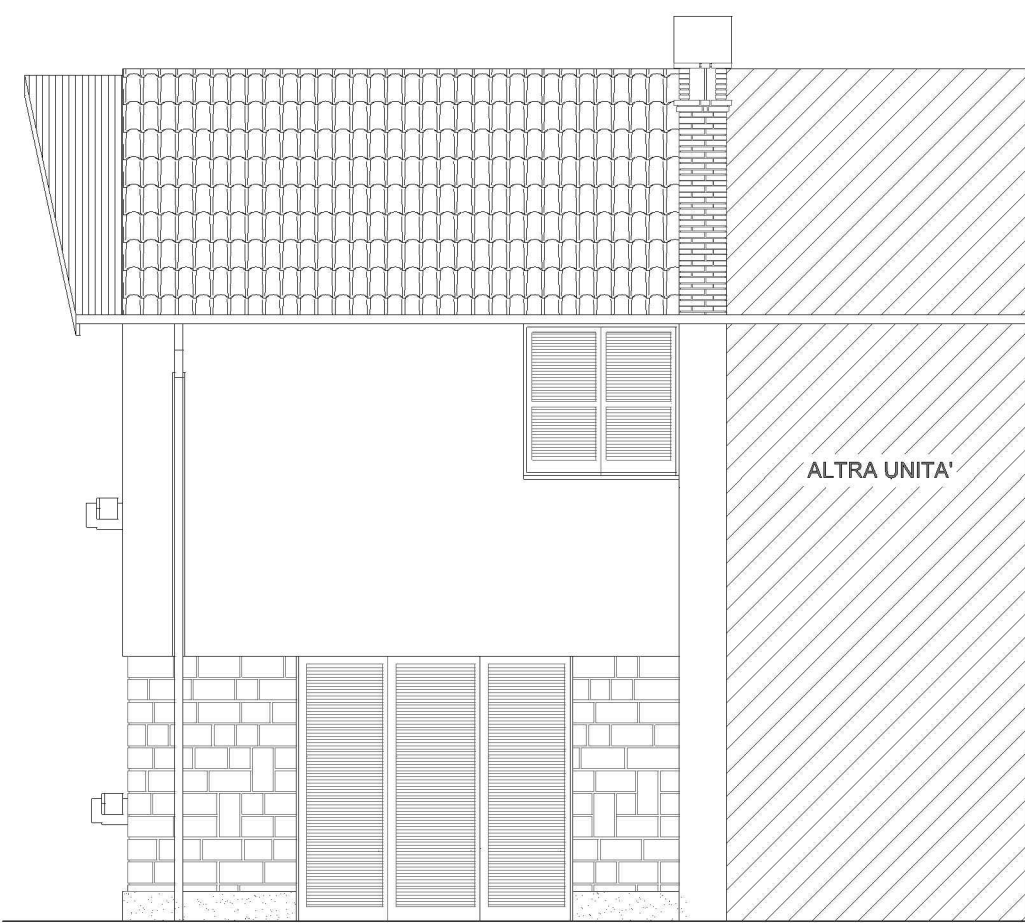

PROGETTO - PIANTA PIANO INTERRATO

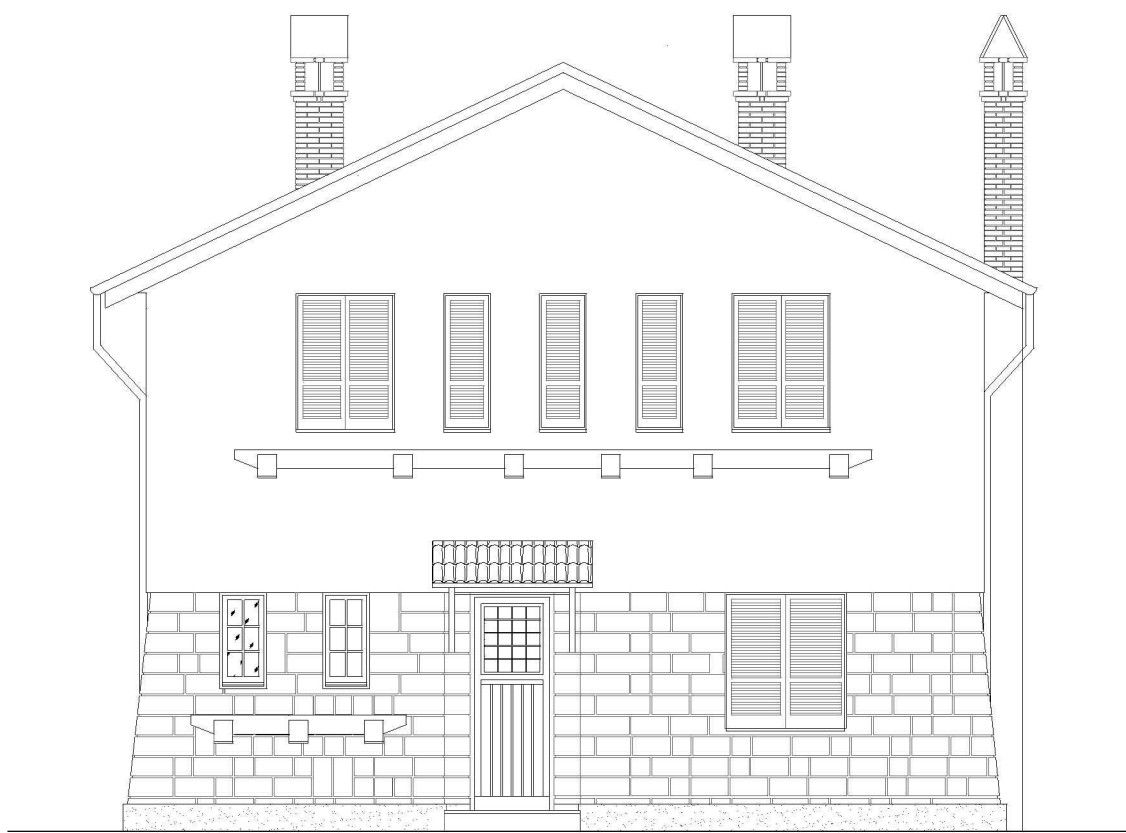

PROGETTO - PIANTA PIANO TERRA

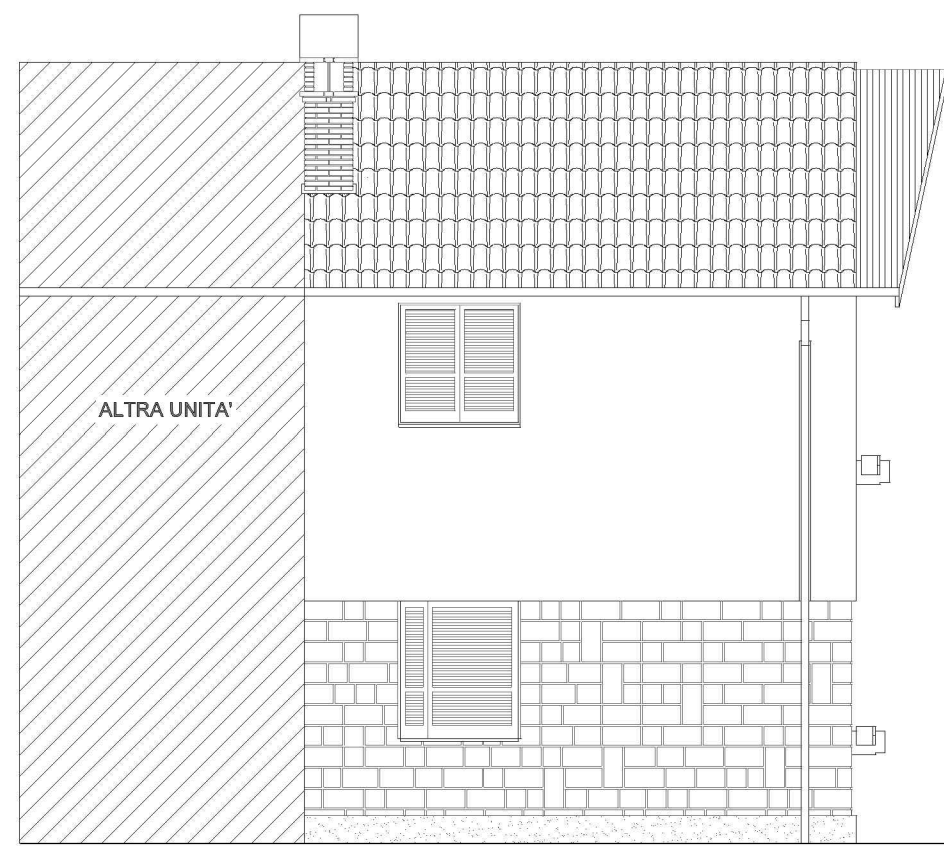

PROGETTO - PIANTA PIANO PRIMO