



PIANO INTERRATO APP. B-C  
CON SISTEMAZIONE ESTERNA - SCALA 1:100

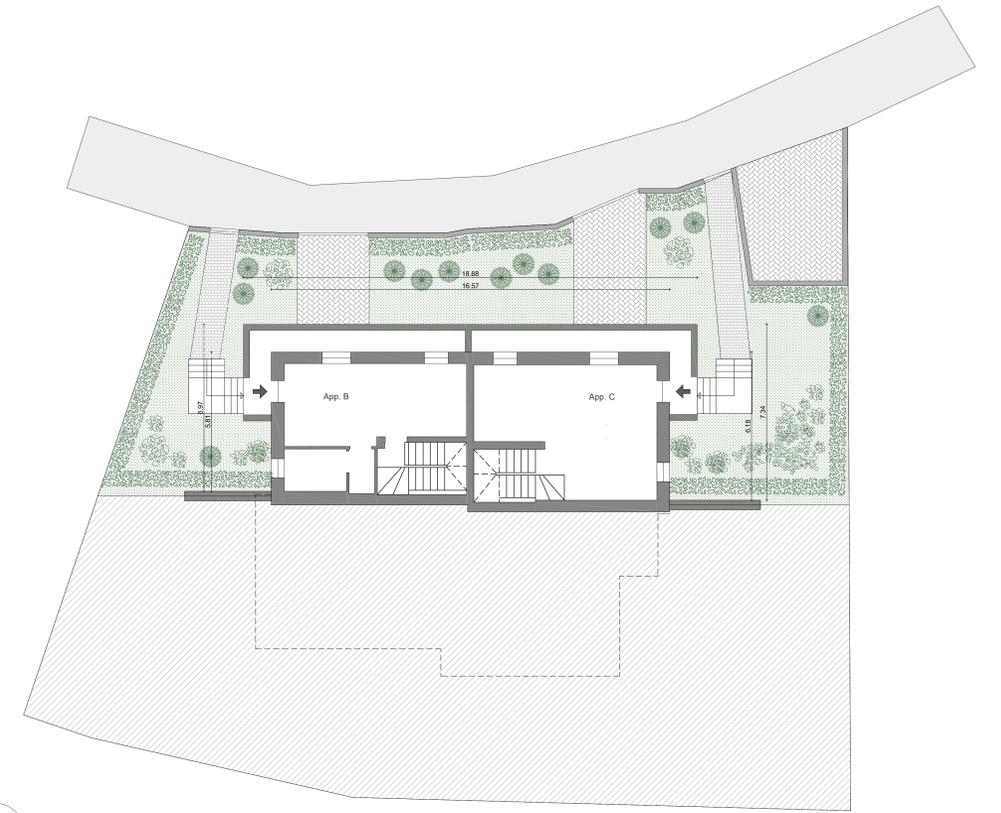


PIANO TERRA INGRESSO APP. B-C  
CON SISTEMAZIONE ESTERNA - SCALA 1:100

Legenda


-  Pavimentazione Carrabile
-  Pavimentazione
-  Muratura Sezionata
-  Giardino

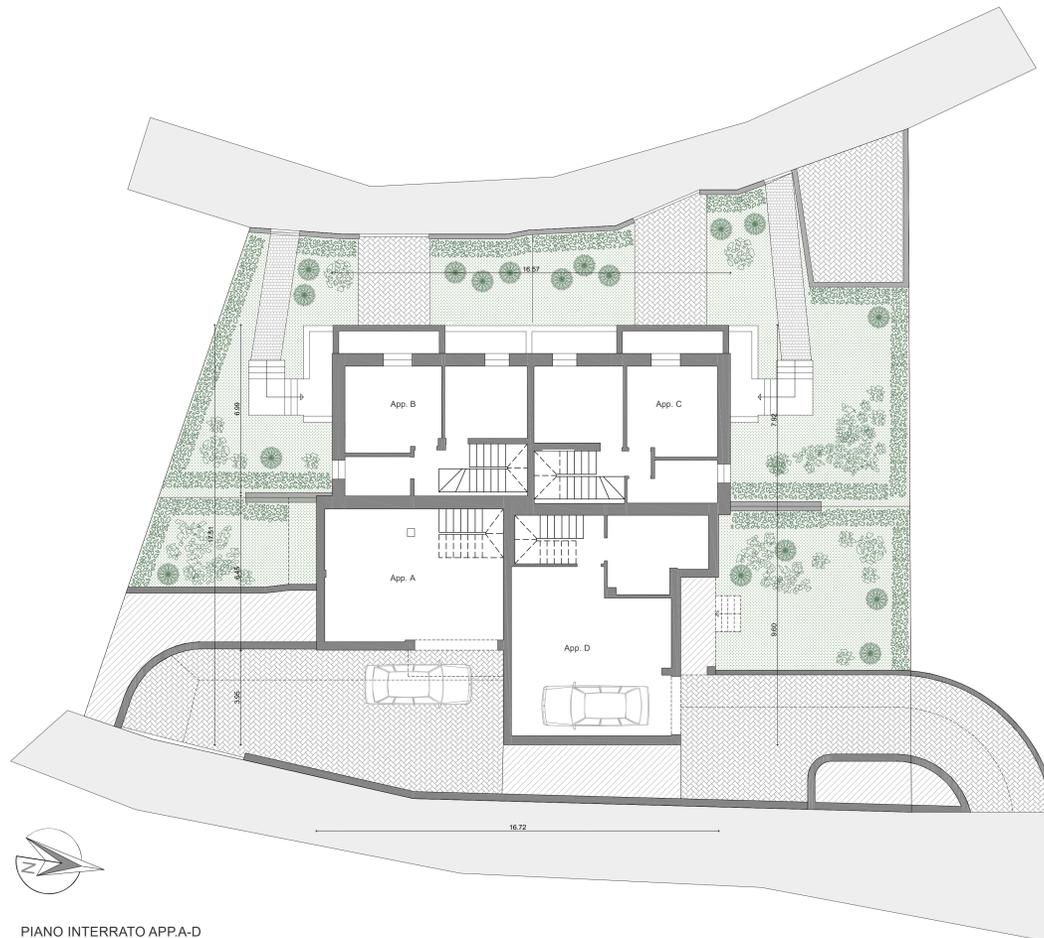


PIANO INTERRATO APP. A-D  
CON SISTEMAZIONE ESTERNA - SCALA 1:100

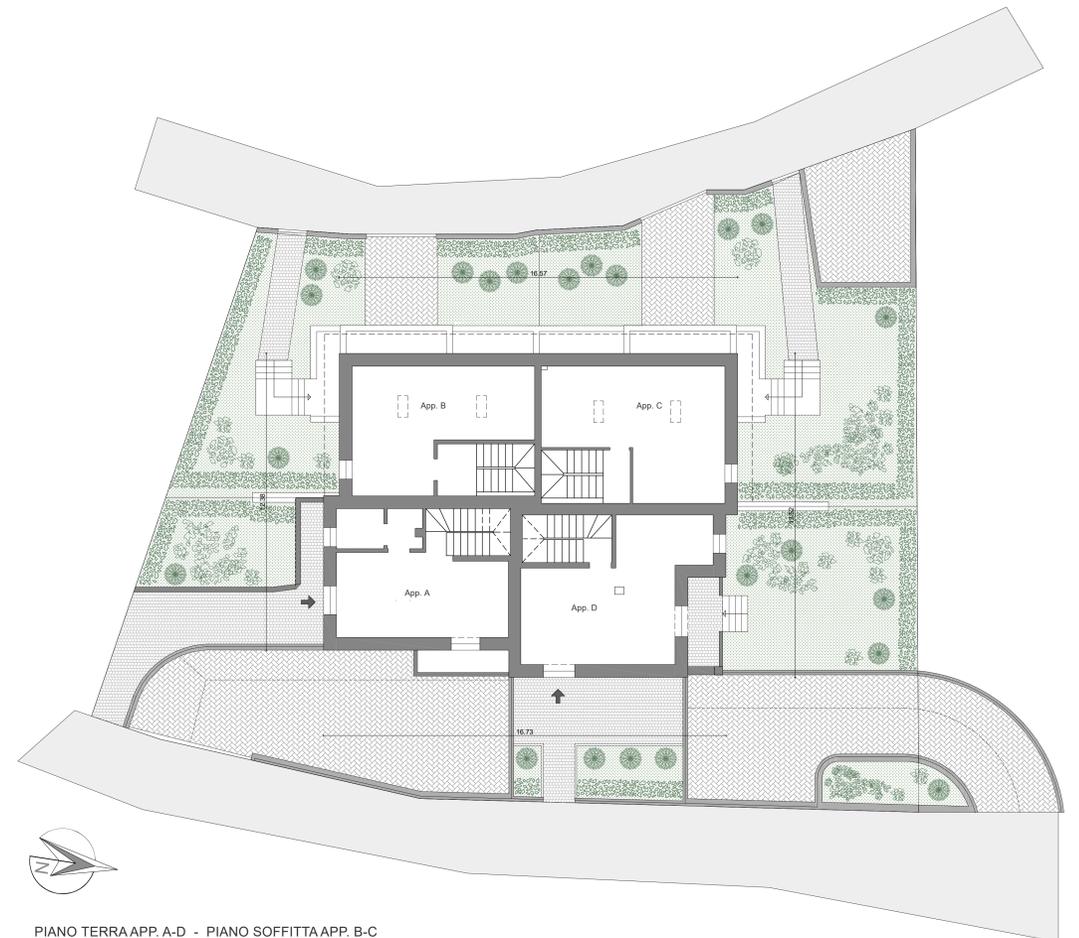


PIANO TERRA APP. A-D - PIANO SOFFITTA APP. B-C  
CON SISTEMAZIONE ESTERNA - SCALA 1:100

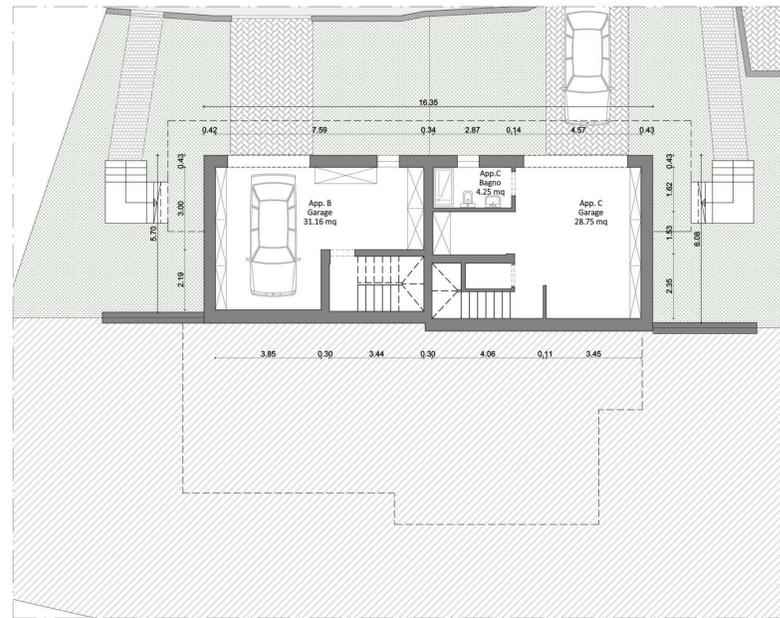


PIANO INTERRATO APP. B-C  
SCALA 1:100

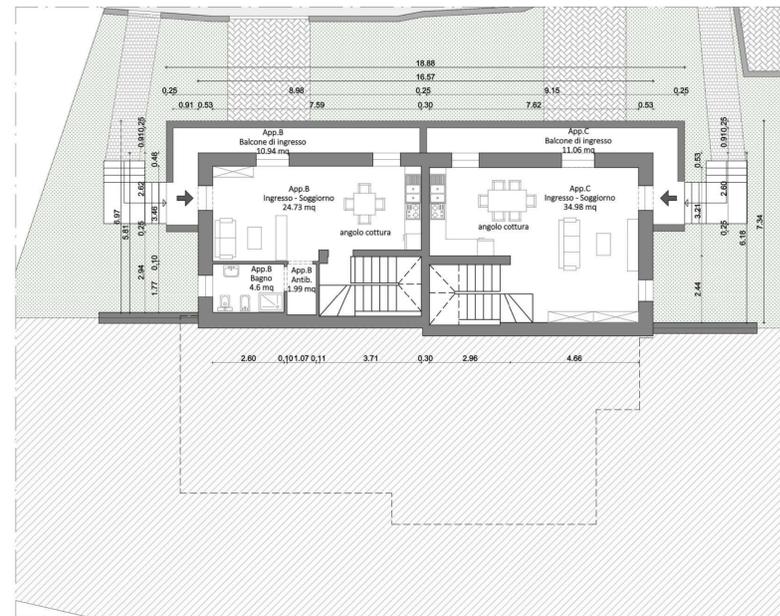

PIANO TERRA  
INGRESSO APP. B-C  
SCALA 1:100

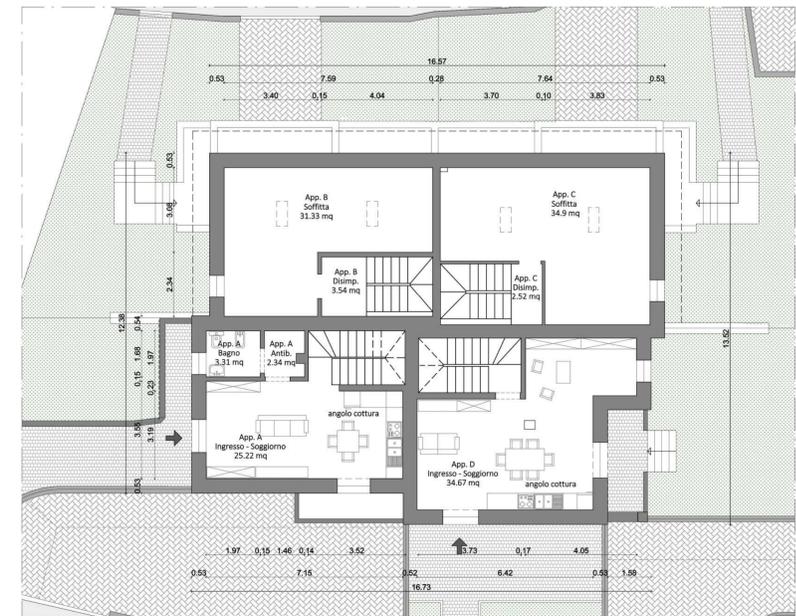

PIANO TERRA APP. A-D  
PIANO SOFFITTA APP. B-C  
SCALA 1:100

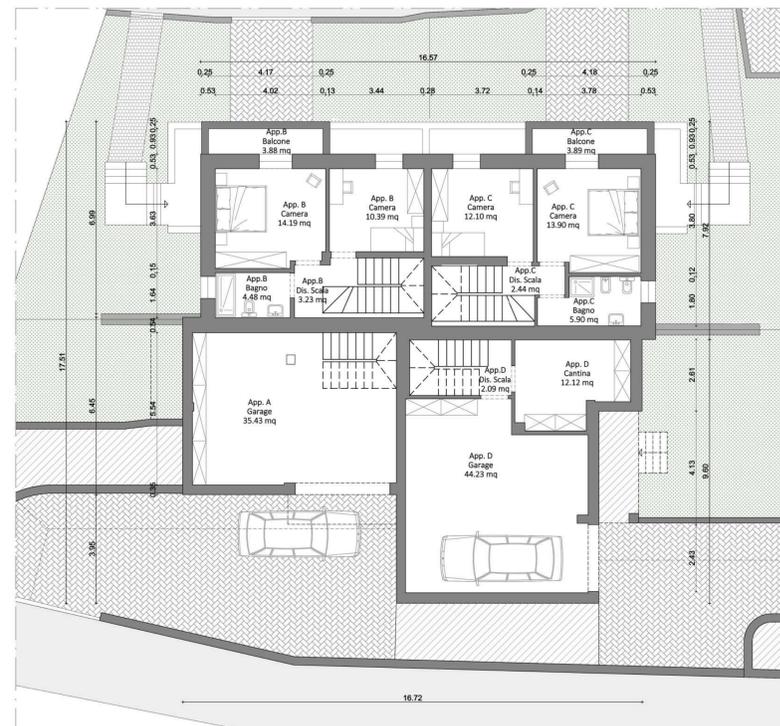

PIANO INTERRATO APP. A-D  
PIANO PRIMO APP. B-C  
SCALA 1:100




PIANTA PRIMO APP. A-D  
PIANTA COPERTURA APP. B-C  
SCALA 1:100

Legenda

-  Pavimentazione Carrabile
-  Pavimentazione
-  Muratura Sezionata
-  Giardino



PROSPETTO NORD  
SCALA 1:100

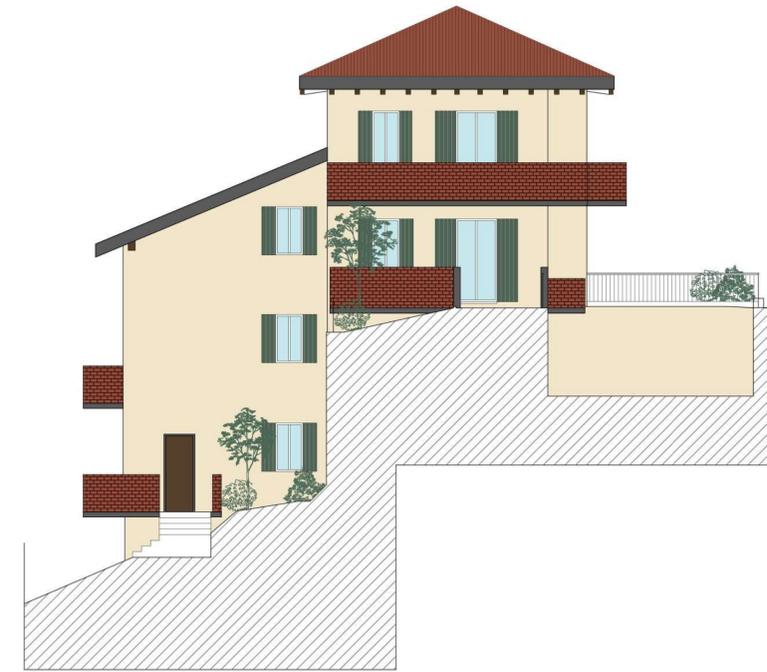

PROSPETTO SUD  
SCALA 1:100



PROSPETTO EST  
SCALA 1:100



PROSPETTO OVEST  
SCALA 1:100

Legenda

 Pavimentazione

 Giardino

 Sezione