



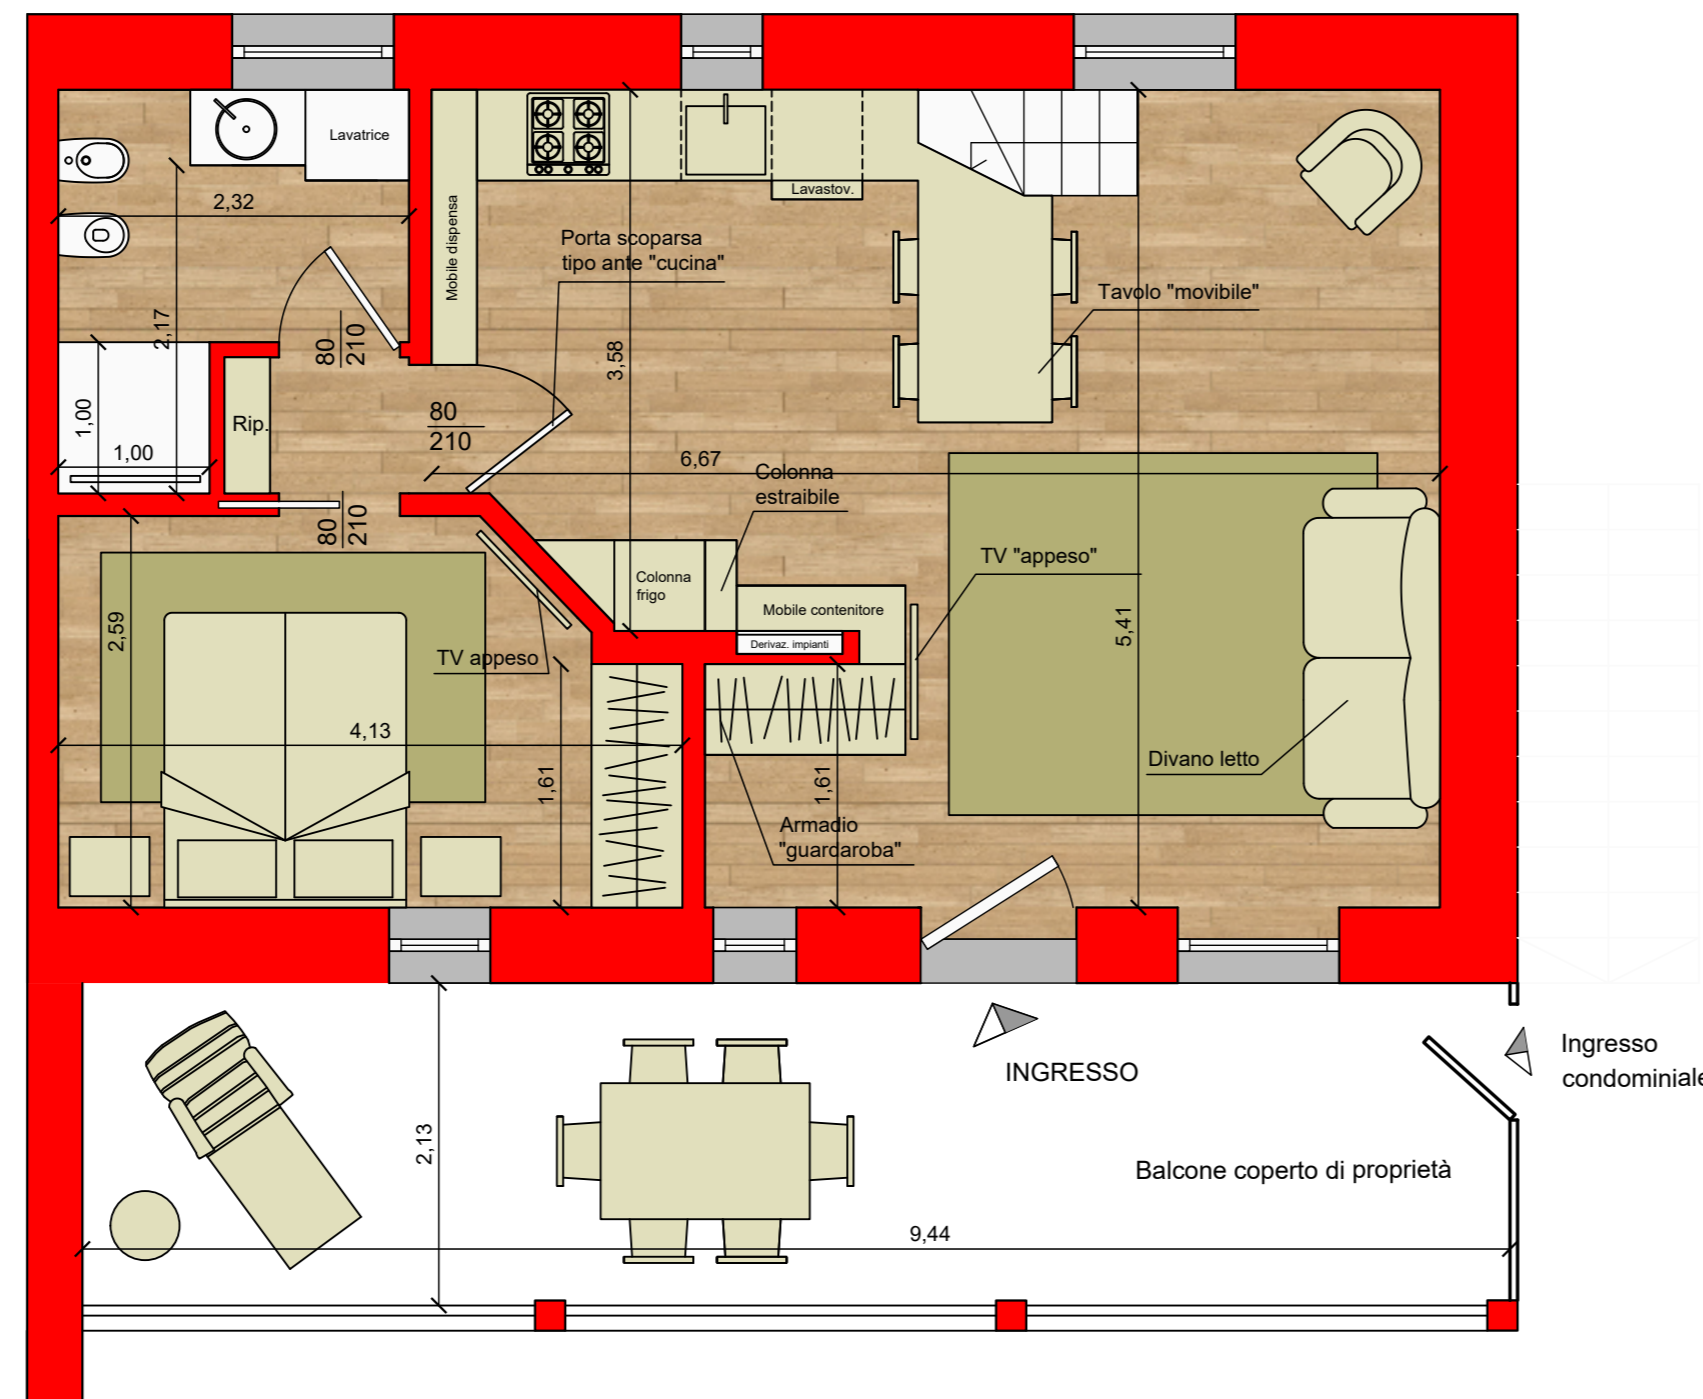

RESIDENZA FANTINO - LIMONE PIEMONTE

PLANIMETRIA PIANO PRIMO - SOL.1

TAV. 1

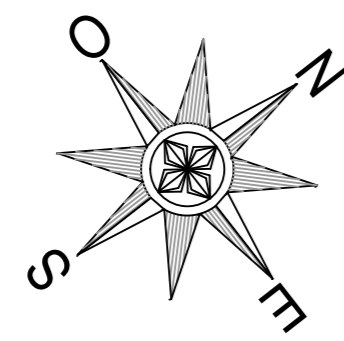

SCALA 1:50

ISPIRAZIONI ARREDAMENTO



ARCH. GIACOMO NATALI - WWW.GNMADE.IT - CELL. 3475759944

