


Planimetria dell'immobile situato nel Comune di GROSSETO Via PIAZZA ALBEGNA

Ditta LANDI IVANO m.a. MONTALCINO l. u. 27-5-1956 prop.

Allegata alla dichiarazione presentata all'Ufficio Tecnico Erariale di GROSSETO

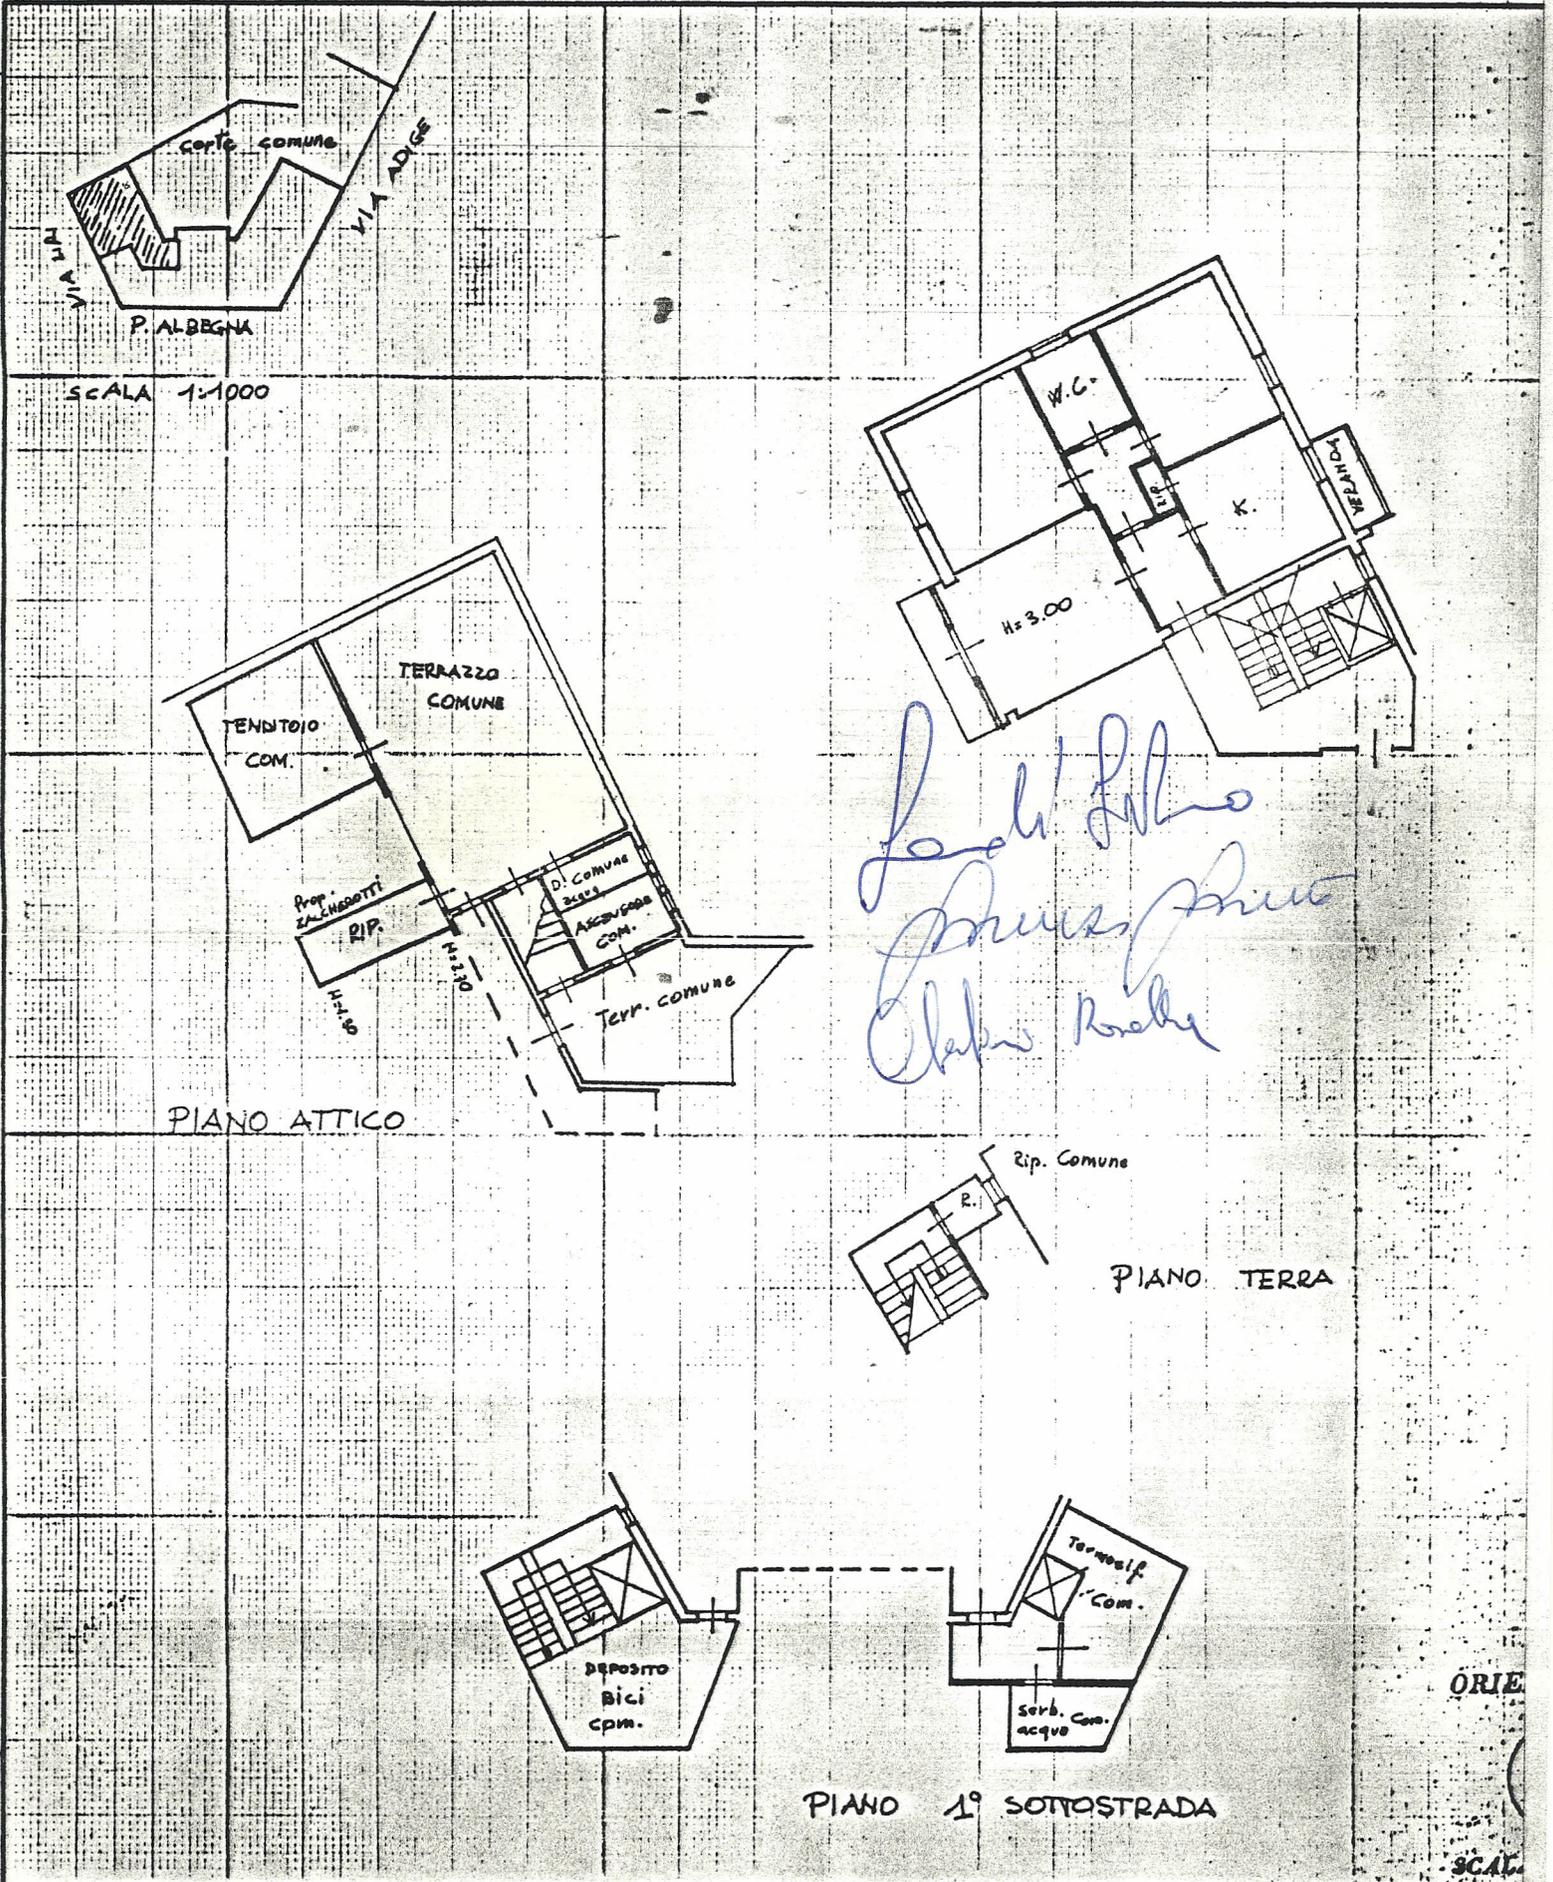

SPAZIO RISERVATO PER LE ANNOTAZIONI D'UFFICIO

Compilata dal GEOMETR.
(Titolo, nome e cognome)
ALESSANDRO MARCO