




**IDENTIFICAZIONE APPARTAMENTO:**


PIANO **TERZO**  
APP **C\_3.3**

Elaborato grafico in scala 1 : 50  
(2 cm sulla carta = 1 m nella realtà)

LA PRESENTE PLANIMETRIA È  
INDICATIVA E NON IMPEGNATIVA  
Le misure sono soggette alle normali  
toleranze di cantiere  
Materiali e manufatti possono essere  
verificati e rintracciabili giudizio del  
progettista o del direttore dei lavori

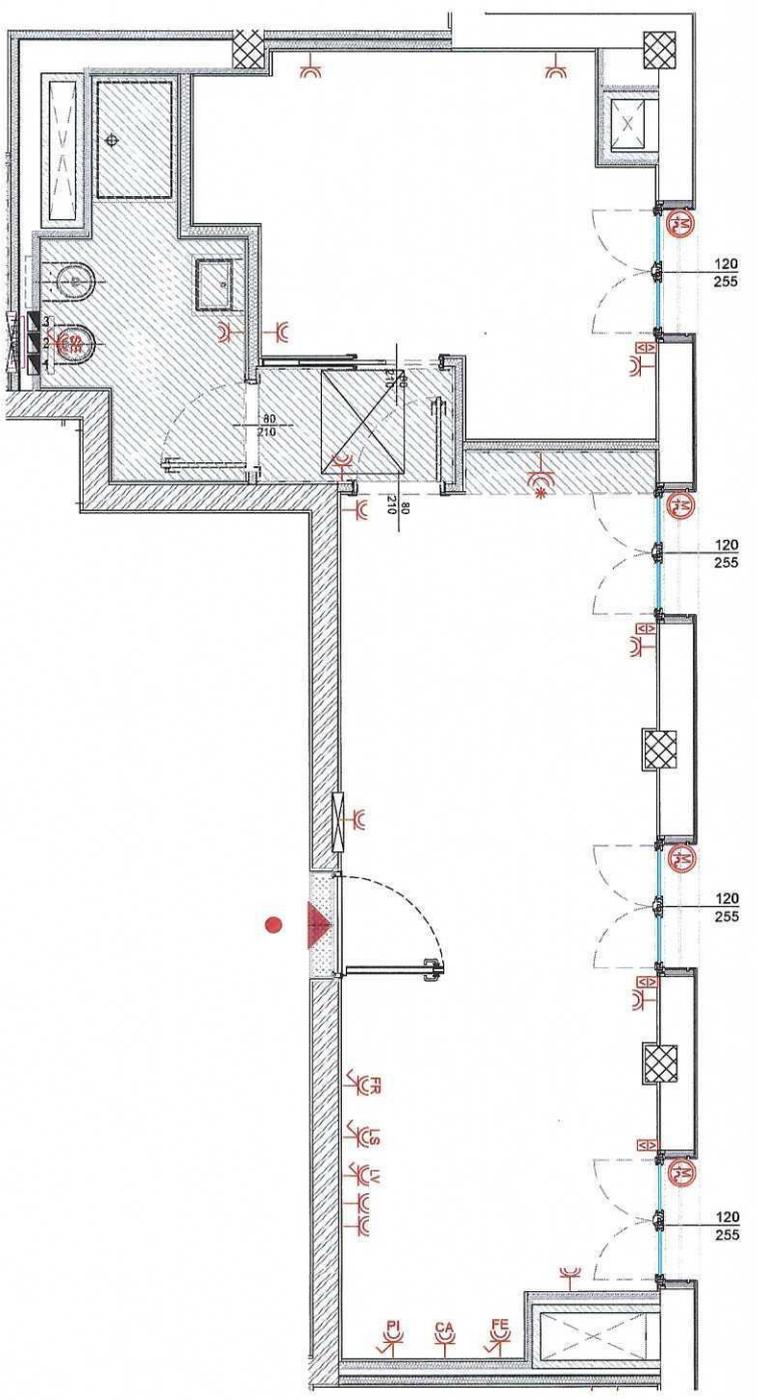

La planimetria non è conforme rispetto alla pratica edilizia PDC n. 404 del 21 novembre 2018, che sarà oggetto di variante in corso d'opera per mezzo di SCIA depositata in data 27 febbraio 2019, con PG 92555/2019

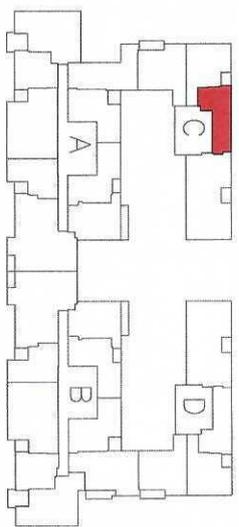

KEYPLAN  Via PRINCIPES EUGENIO

**PER CONFERMA**

L'Acquirente

Data


Controsoffitti

**IDENTIFICAZIONE APPARTAMENTO**


PIANO **TERZO**  
 APP **C\_3.3**

Elaborato grafico in scala 1 : 50  
 (2 cm sulla carta = 1 m nella realtà)

LA PRESENTE PLANIMETRIA È  
 INDICATIVA E NON IMPEGNATIVA.  
 Le misure sono soggette alle normali  
 tolleranze di cantiere.  
 Materiali e manuali possono essere  
 variati a insindacabile giudizio del  
 progettista o del direttore dei lavori

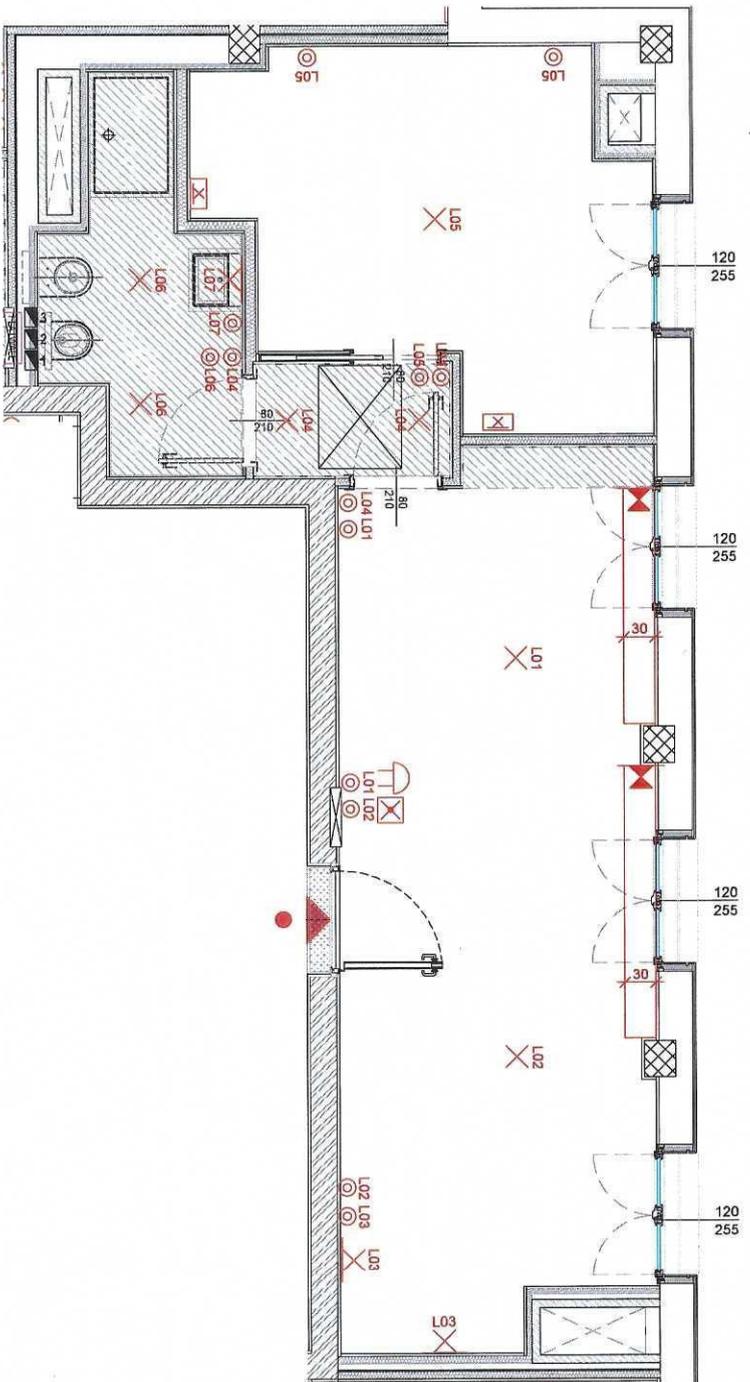

La planimetria non è conforme rispetto alla pratica edilizia PDC n. 404 del 21 novembre 2018, che sarà oggetto di variante in corso d'opera per mezzo di SCIA depositata in data 27 febbraio 2019, con PG 92555/2019

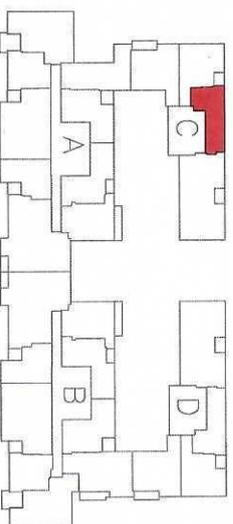

KEYPLAN

VIA PRINCIPÈ EUGENIO

**PER CONFERMA**

L'Acquirente

Data


Controsoffiti

**IDENTIFICAZIONE APPARTAMENTO:**


PIANO **TERZO**  
 APP **C\_3.3**

Elaborato grafico in scala 1 : 50  
 (2 cm sulla carta = 1 m nella realtà)

LA PRESENTE PLANIMETRIA È  
 INDICATIVA E NON IMPEGNATIVA  
 Le misure sono soggette alle normali  
 tolleranze di cantiere  
 Materiali e manufatti possono essere  
 variati a insindacabile giudizio del  
 progettista o del direttore dei lavori

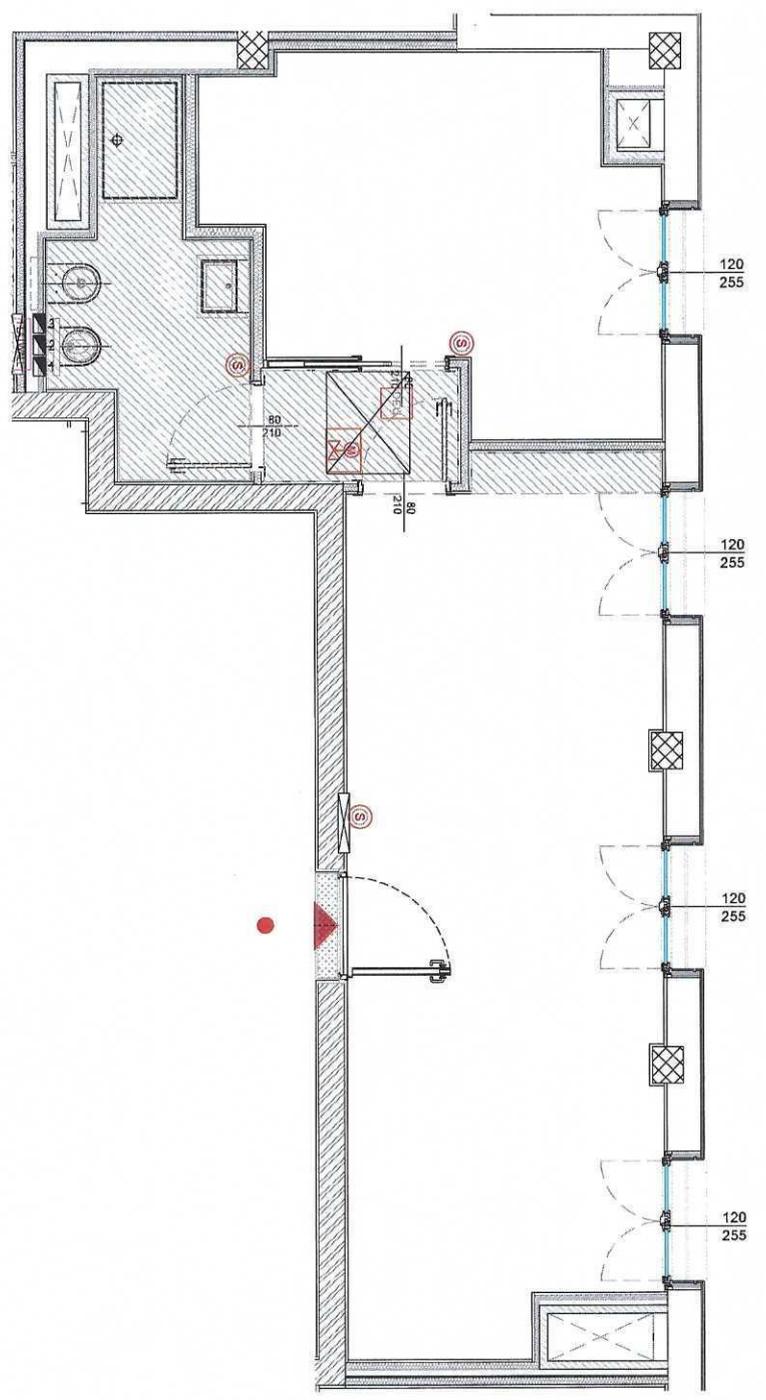

La planimetria non è conforme rispetto alla pratica edilizia PDC n. 404 del 21 novembre 2018, che sarà oggetto di variante in corso d'opera per mezzo di SCIA depositata in data 27 febbraio 2019, con PG 9255/2019

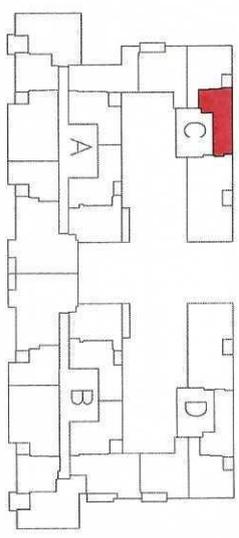

KEYPLAN  
 Via PRINCIPES EUGENIO

**PER CONFERMA**

L'Acquirente

Data

*ey*


Controsoffiti

**IDENTIFICAZIONE APPARTAMENTO.**


PIANO  
**TERZO**  
 APP  
**C\_3.3**

Elaborato grafico in scala 1 : 50  
 (2 cm sulla carta = 1 m nella realtà)

LA PRESENTE PLANIMETRIA È  
 INDICATIVA E NON IMPENSAIVA.  
 Le misure sono soggette alle normali  
 tolleranze di cantiere.  
 Materiali e manufatti possono essere  
 variati a insindacabile giudizio del  
 progettista o del direttore dei lavori

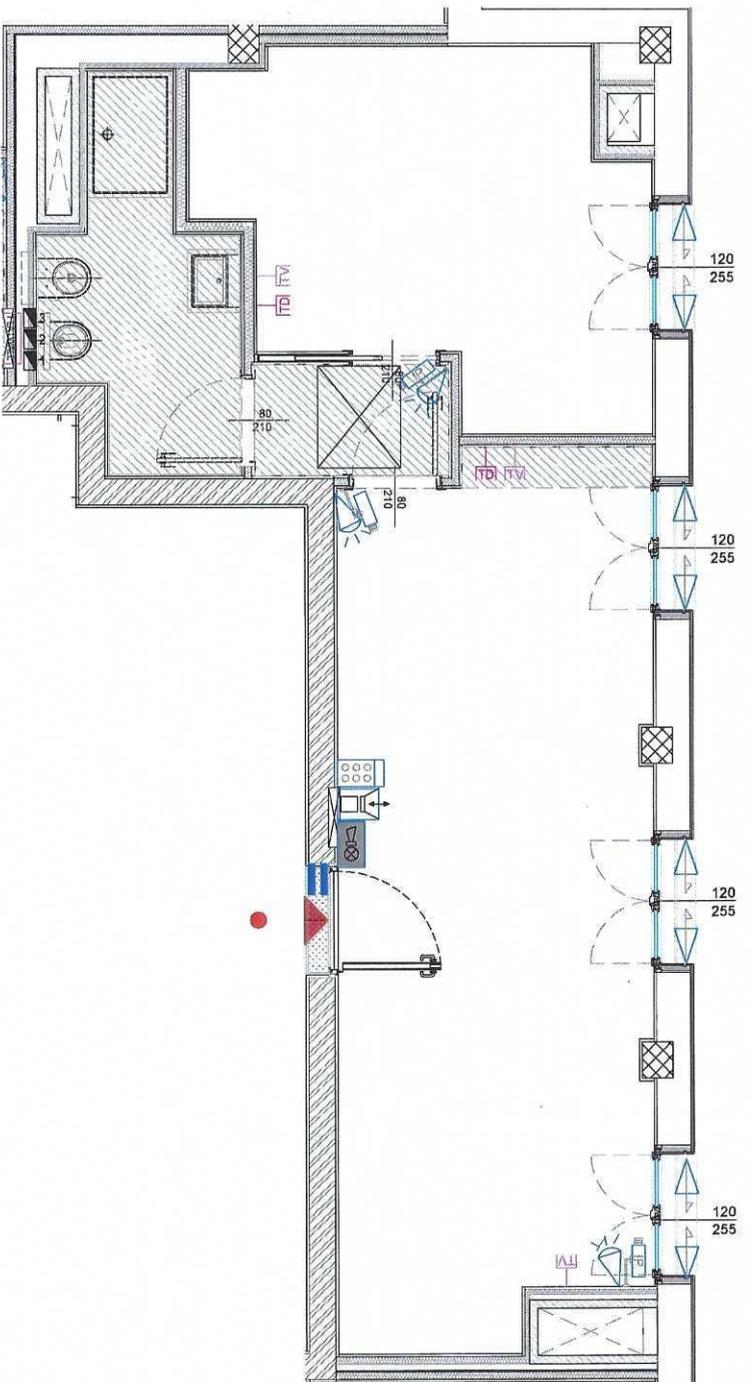

La planimetria non è conforme rispetto alla pratica edilizia PDC n. 404 del 21 novembre 2018, che sarà oggetto di variante in corso d'opera per mezzo di SCIA depositata in data 27 febbraio 2019, con PG 82555/2019

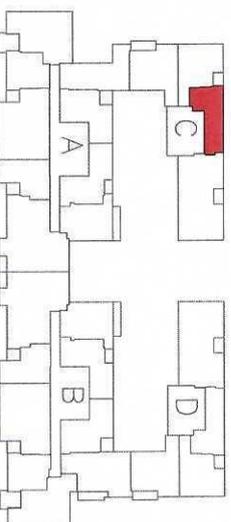

KEYPLAN

Via PRINCIPÈ EUGENIO

**PER CONFERMA**

L'Acquirente

*vef*

Data


Controsoffitti

**IDENTIFICAZIONE APPARTAMENTO:**


PIANO **TERZO**  
APP **C\_3.3**

Elaborato grafico in scala 1 : 50  
(2 cm sulla carta = 1 m nella realtà)

LA PRESENTE PLANIMETRIA È  
INDICATIVA E NON IMPEGNATIVA  
Le misure sono soggette alle normali  
toleranze di cantiere  
Materiali e manufatti possono essere  
variati a insindacabile giudizio del  
progettista o del direttore dei lavori

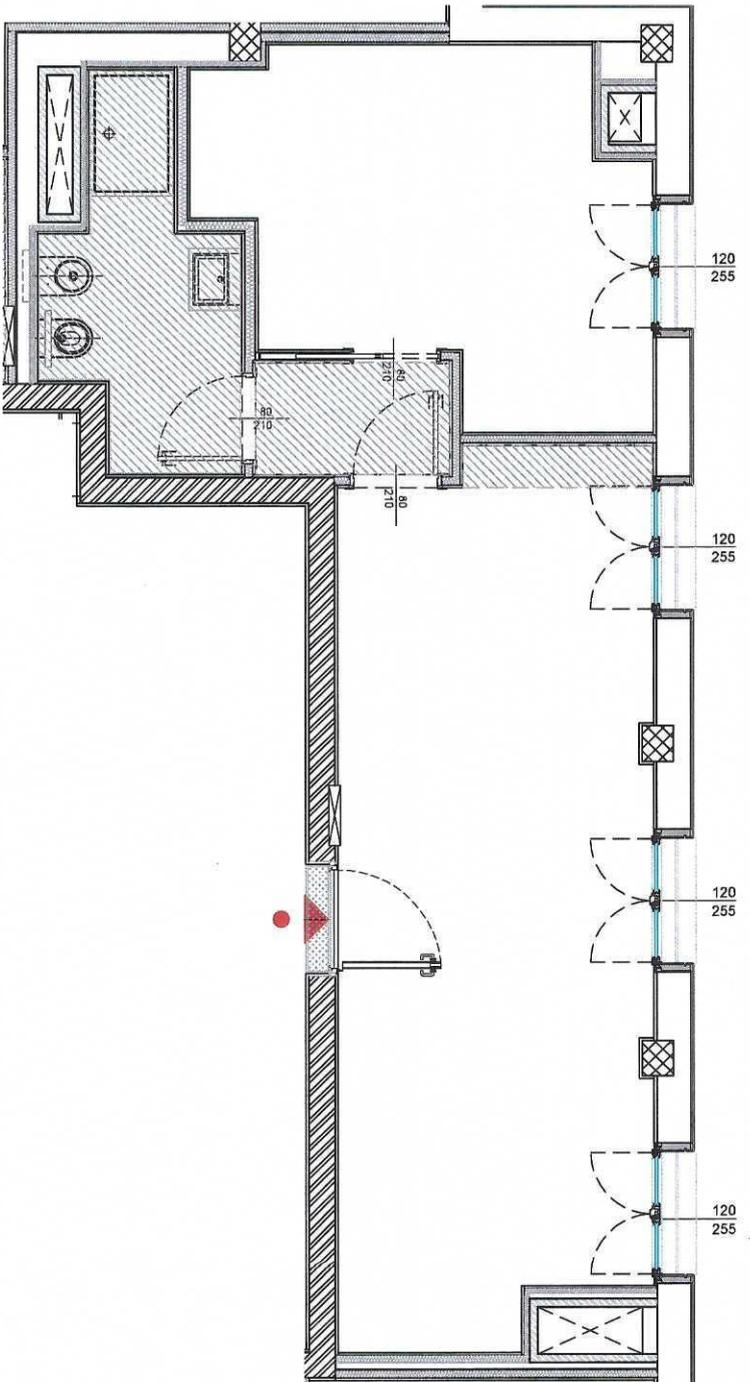

La planimetria non è conforme rispetto alla pratica edilizia PDC n. 404 del 21 novembre 2018, che sarà oggetto di variante in corso di opera per mezzo di SCIA, depositata in data 27 febbraio 2019, con PG 92555/2019

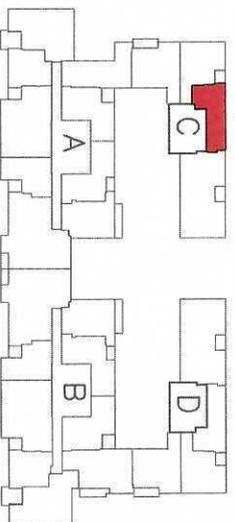

KEYPLAN

Via PRINCcipe Eugenio

PER CONFERMA

L'Acquirente

Data

Controsoffitti