

**Agenzia delle Entrate  
CATASTO FABBRICATI  
Ufficio Provinciale di  
Lecce**

Dichiarazione protocollo n. LE0172922 del 30/09/2022

Comune di Cutrofiano

Via Nazario Sauro

civ. 1

Identificativi Catastali:

Sezione:

Foglio: 18

Particella: 175

Subalterno: 3

Compilata da:

Ligori Antonio Giovanni

Iscritto all'albo:

Architetti


Prov. Lecce

N. 753

Planimetria

Scheda n. 1

Scala 1:200

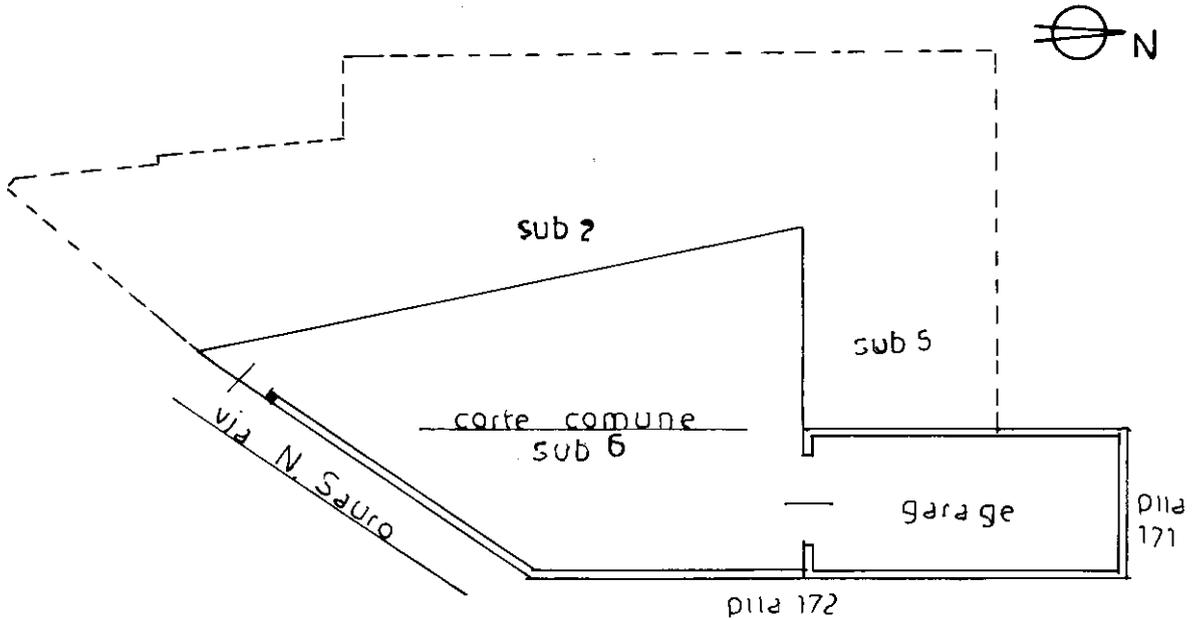

PIANO TERRA H=385

**Agenzia delle Entrate  
CATASTO FABBRICATI  
Ufficio Provinciale di  
Lecce**

Dichiarazione protocollo n. LE0172922 del 30/09/2022

Comune di Cutrofiano

Via Nazario Sauro

civ. 1

Identificativi Catastali:

Sezione:

Foglio: 18

Particella: 175

Subalterno: 2

Compilata da:

Ligori Antonio Giovanni

Iscritto all'albo:

Architetti


Prov. Lecce

N. 753

Planimetria

Scheda n. 1

Scala 1:200

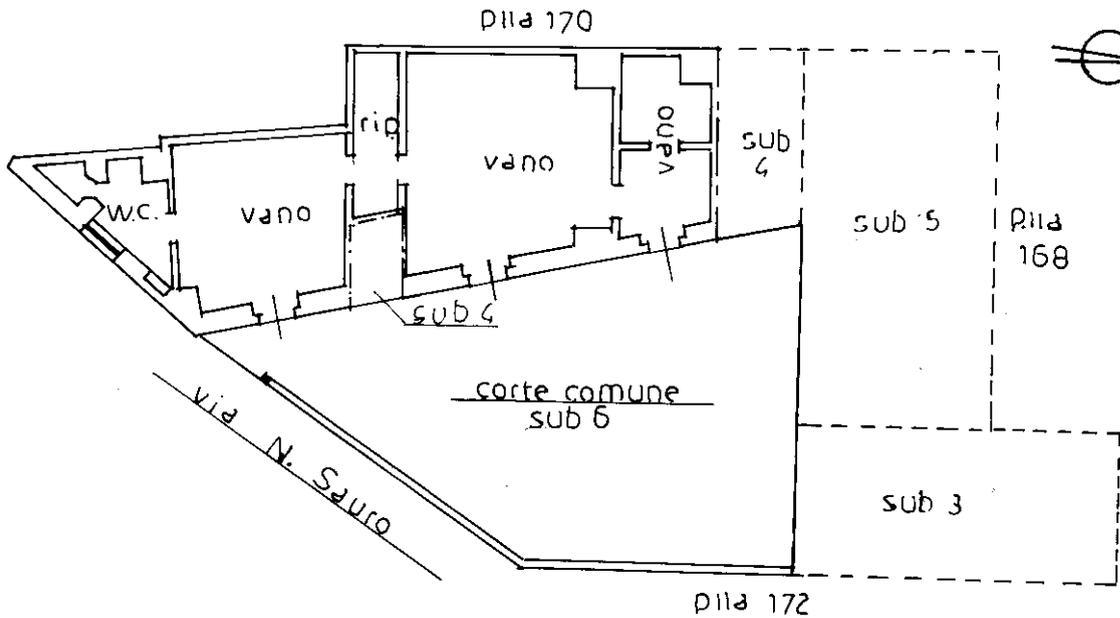

PIANO TERRA H=440

**Agenzia delle Entrate  
CATASTO FABBRICATI  
Ufficio Provinciale di  
Lecce**

Dichiarazione protocollo n. LE0172922 del 30/09/2022

Comune di Cutrofiano

Via Nazario Sauro

civ. 1

Identificativi Catastali:

Sezione:

Foglio: 18

Particella: 175

Subalterno: 4

Compilata da:

Ligori Antonio Giovanni

Iscritto all'albo:

Architetti


Prov. Lecce

N. 753


Planimetria

Scheda n. 1

Scala 1:200

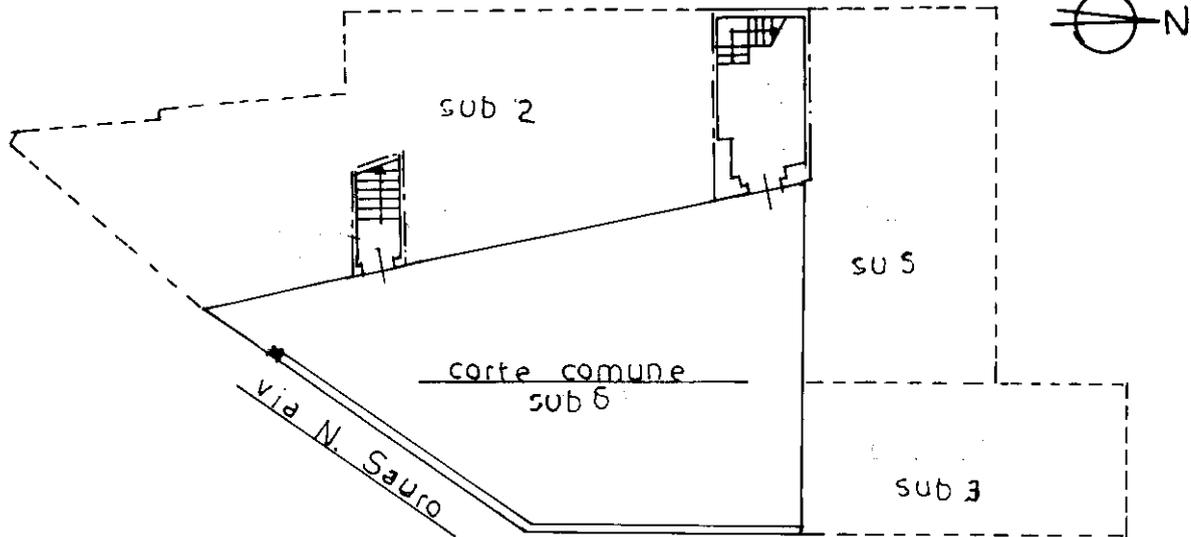

PIANO TERRA H=440

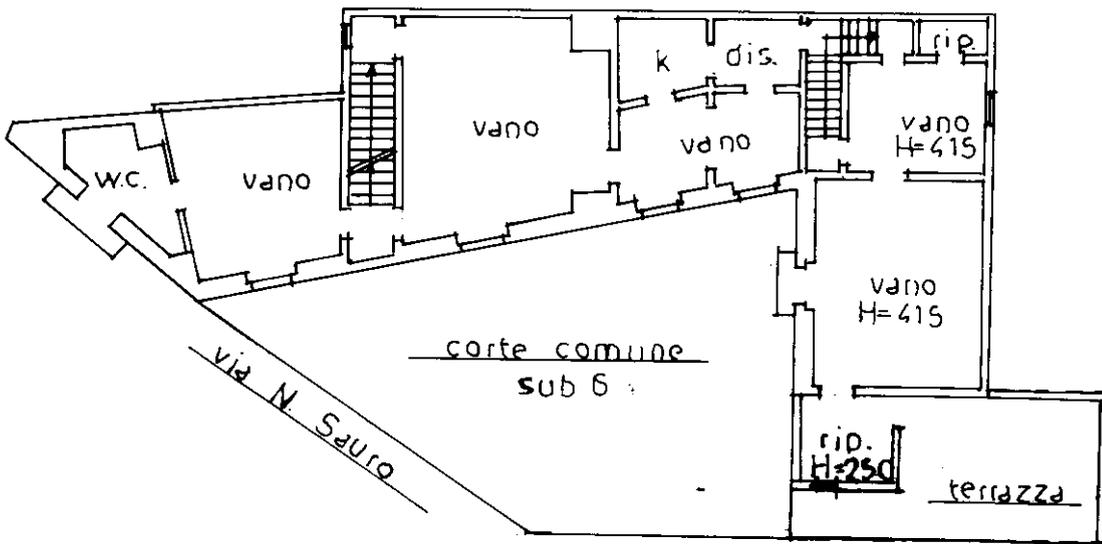

PRIMO PIANO H=475

SECONDO PIANO H=300



Ultima planimetria in atti

**Agenzia delle Entrate  
CATASTO FABBRICATI  
Ufficio Provinciale di  
Lecce**

Dichiarazione protocollo n. LE0172922 del 30/09/2022

Comune di Cutrofiano

Via Nazario Sauro

civ. 1

Identificativi Catastali:

Sezione:

Foglio: 18

Particella: 175

Subalterno: 5

Compilata da:

Ligori Antonio Giovanni

Iscritto all'albo:

Architetti


Prov. Lecce

N. 753

Planimetria

Scheda n. 1

Scala 1:200

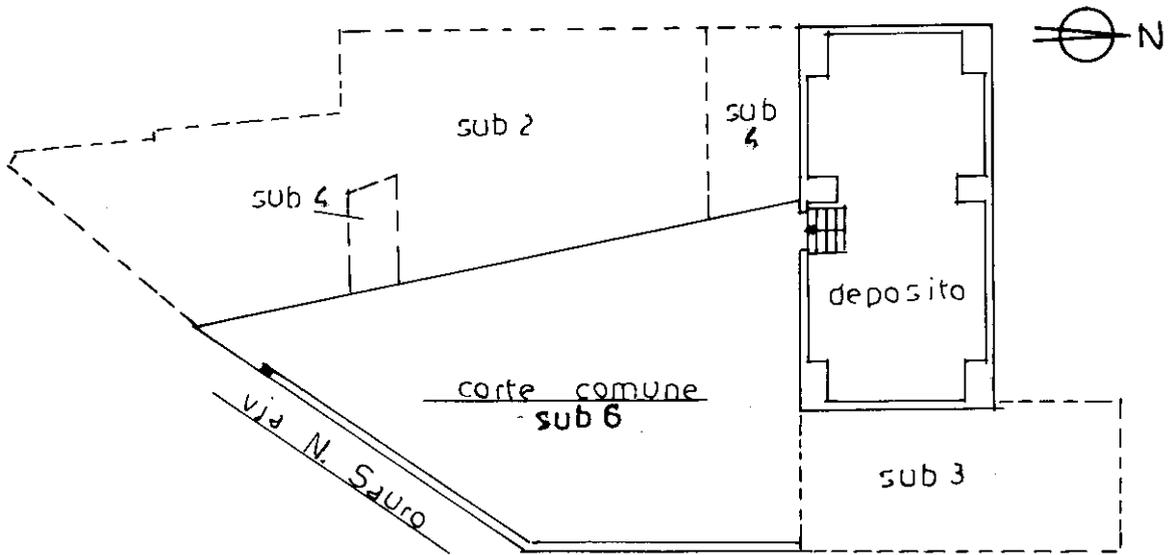

PIANO SEMINTERRATO H350

Catasto dei Fabbricati - Situazione al 07/10/2022 - Comune di CUTROFIANO(D237) - < Foglio 18 - Particella 175 - Subalterno 5 >  
VIA NAZARIO SAURO n. 1 Piano SI

Ultima planimetria in atti