

n. 831 sub 5
 Presentazione: 07/10/1994 - Data: 05/04/2007 - Vis. NA027314 - Richiesta
 di variazione in atti
 Dichiarazione di N.C.
 Denuncia di variazione

Compilata dal **Geom Carmine Pirozzi**
 (Titolo, cognome e nome)
 della provincia di **Napoli**
 iscritto all'Albo dei Geometri n. **4952**



81027314 - Richiesta
 DI GENNARO


7 011 1994

SCALA DI 1:100



ORIENTAMENTO

Proprietà: lotto C - scala A - Int. 2

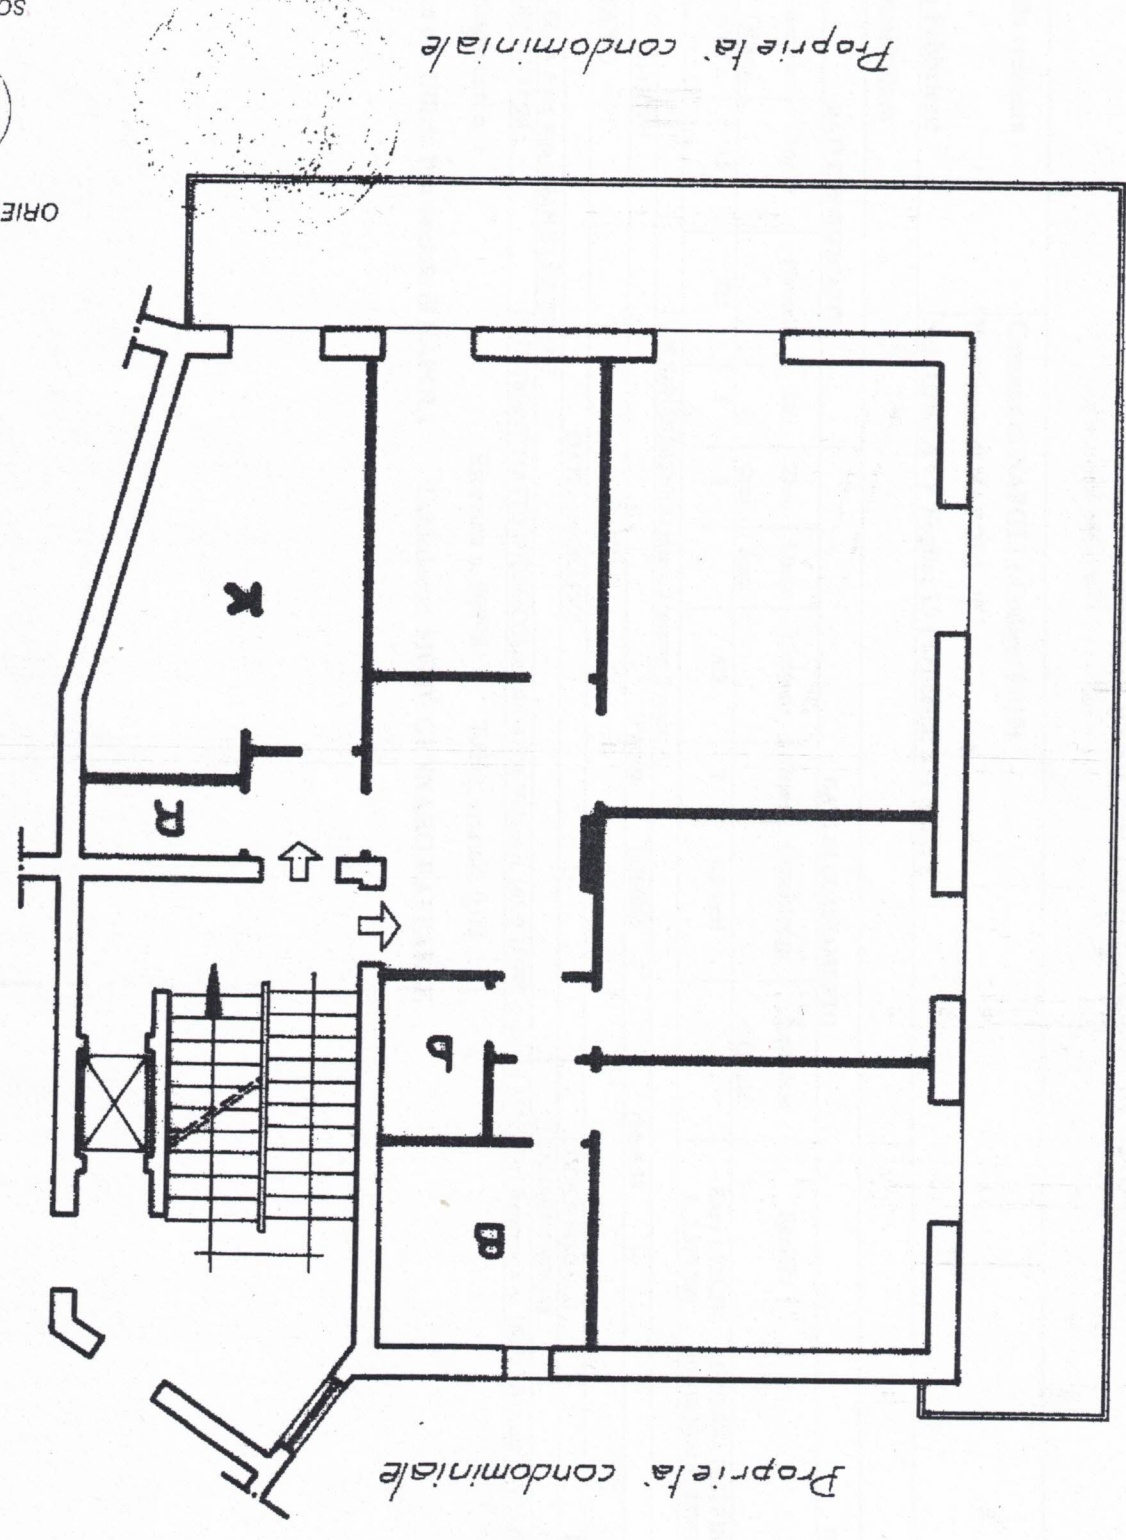

Lotto C - Scala A - Int 3

Planimetria di u.t.u. in Comune di **Napoli** via **San Domenico** civ. **38**

MOD. BN (C)
 LIRE 500
 38

CATASTO EDILIZIO URBANO (RDL 13-4-1939, n. 652)
 DIPARTIMENTO DEL TERRITORIO
 MINISTERO DELLE FINANZE



MODULARIO
 F. n. g. rend. 497

Presentazione: 07/10/1994 - Data: 05/04/2007 - Vis. NA027314 - Richiesta DI GENNARO