

Agenzia del Territorio
CATASTO FABBRICATI
 Ufficio Provinciale di
 Pavia

Dichiarazione protocollo n. PV0144969 del 15/06/2009

Planimetria di u.i.u. in Comune di Montebello Della Battaglia

Vicolo Strada Nuova

civ. SNC

Identificativi Catastali:

Sezione:

Foglio: 12

Particella: 906

Subalterno: 2

Compilata da:
 Sperati Edmondo

Iscritto all'albo:
 Geometri


Prov. Pavia

N. 2379


Scheda n. 1

Scala 1: 200


Catasto dei Fabbricati - Situazione al 09/07/2015 - Comune di MONTEBELLO BATTAGLIA (2400) - < Foglio: 12 - Particella: 906 - Subalterno: 2 -
 VICOLO STRADA NUOVA SNC piano: S1-1-2;

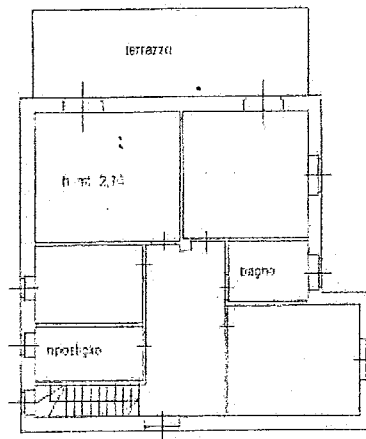

PIANO SECONDO

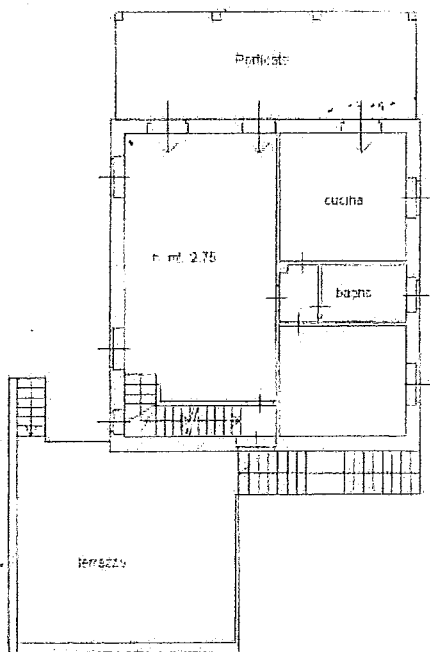

PIANO PRIMO

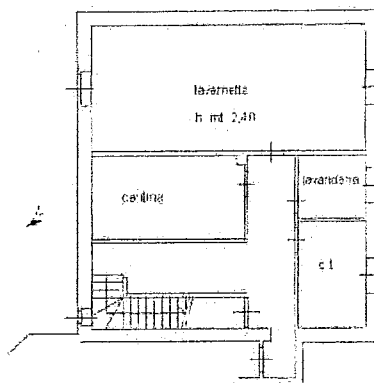

PIANO S1



Ultima planimetria in atti

Data: 09/07/2015 - n. T23753 - Richiedente: PSAMTT77C17G388Y

Totale schede: 1 - Formato di acquisizione: A4(210x297) - Formato stampa richiesto: A4(210x297)


Agenzia del Territorio CATASTO FABBRICATI Ufficio Provinciale di Pavia	Dichiarazione protocollo n. PV0144969 del 15/06/2009 Planimetria di u.i.u. in Comune di Montebello Della Battagli Vicolo Strada Nuova civ. SNC	
	Identificativi Catastali: Sezione: Foglio: 12 Particella: 906 Subalterno: 3	Compilata da: Sperati Edmondo Iscritto all'albo: Geometri Prov. Pavia N. 2379
Scheda n. 1 Scala 1:200		
Catasto dei fabbricati - Situazione al 09/07/2015 - Comune di MONTEBELLO DELLA BATTAGLIA (3410) - < Foglio: 12 - Particella: 906 - Subalterno: 3 > PIANO TERRA		
Ultima planimetria in atti Data: 09/07/2015 - n. T23754 - Richiedente: PSAMTT77C17G388Y Totale schede: 1 - Formato di acquisizione: A4(210x297) - Formato stampa richiesto: A4(210x297)		

ELABORATO PLANIMETRICO	
Compilato da:	Sperati Edmondo
Iscritto all'albo:	Geometri
Prov. Pavia	N. 2379


Agenzia del Territorio
CATASTO FABBRICATI
 Ufficio Provinciale di
 Pavia

Comune di Montebello Della Battaglia	Protocollo n. PV0144969 del 15/06/2009
Sesione: Foglio: 12 Particella: 906	Tipo Mappale n. 108526 del 04/05/2009
Dimostrazione grafica dei subalterni	Scala 1 : 500

Catasto dei fabbricati - Situazione al 09/07/2015 - Comune di MONTEBELLO BATTAGLIA (P440) - < Foglio: 12 - Particella: 906 - Elaborato planimetrico

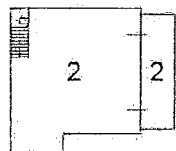


PIANO SECONDO

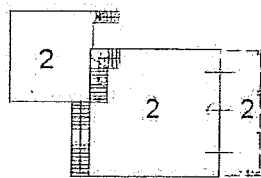


PIANO PRIMO

Prop. Fog. 12 n. 251 C.T.

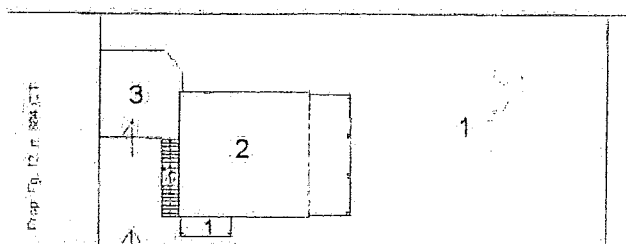

PIANO TERRA

vicino strada nuova

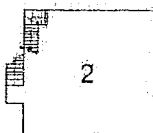

PIANO S1



Ultima planimetria in atti