PROGETTO DI MODIFICHE
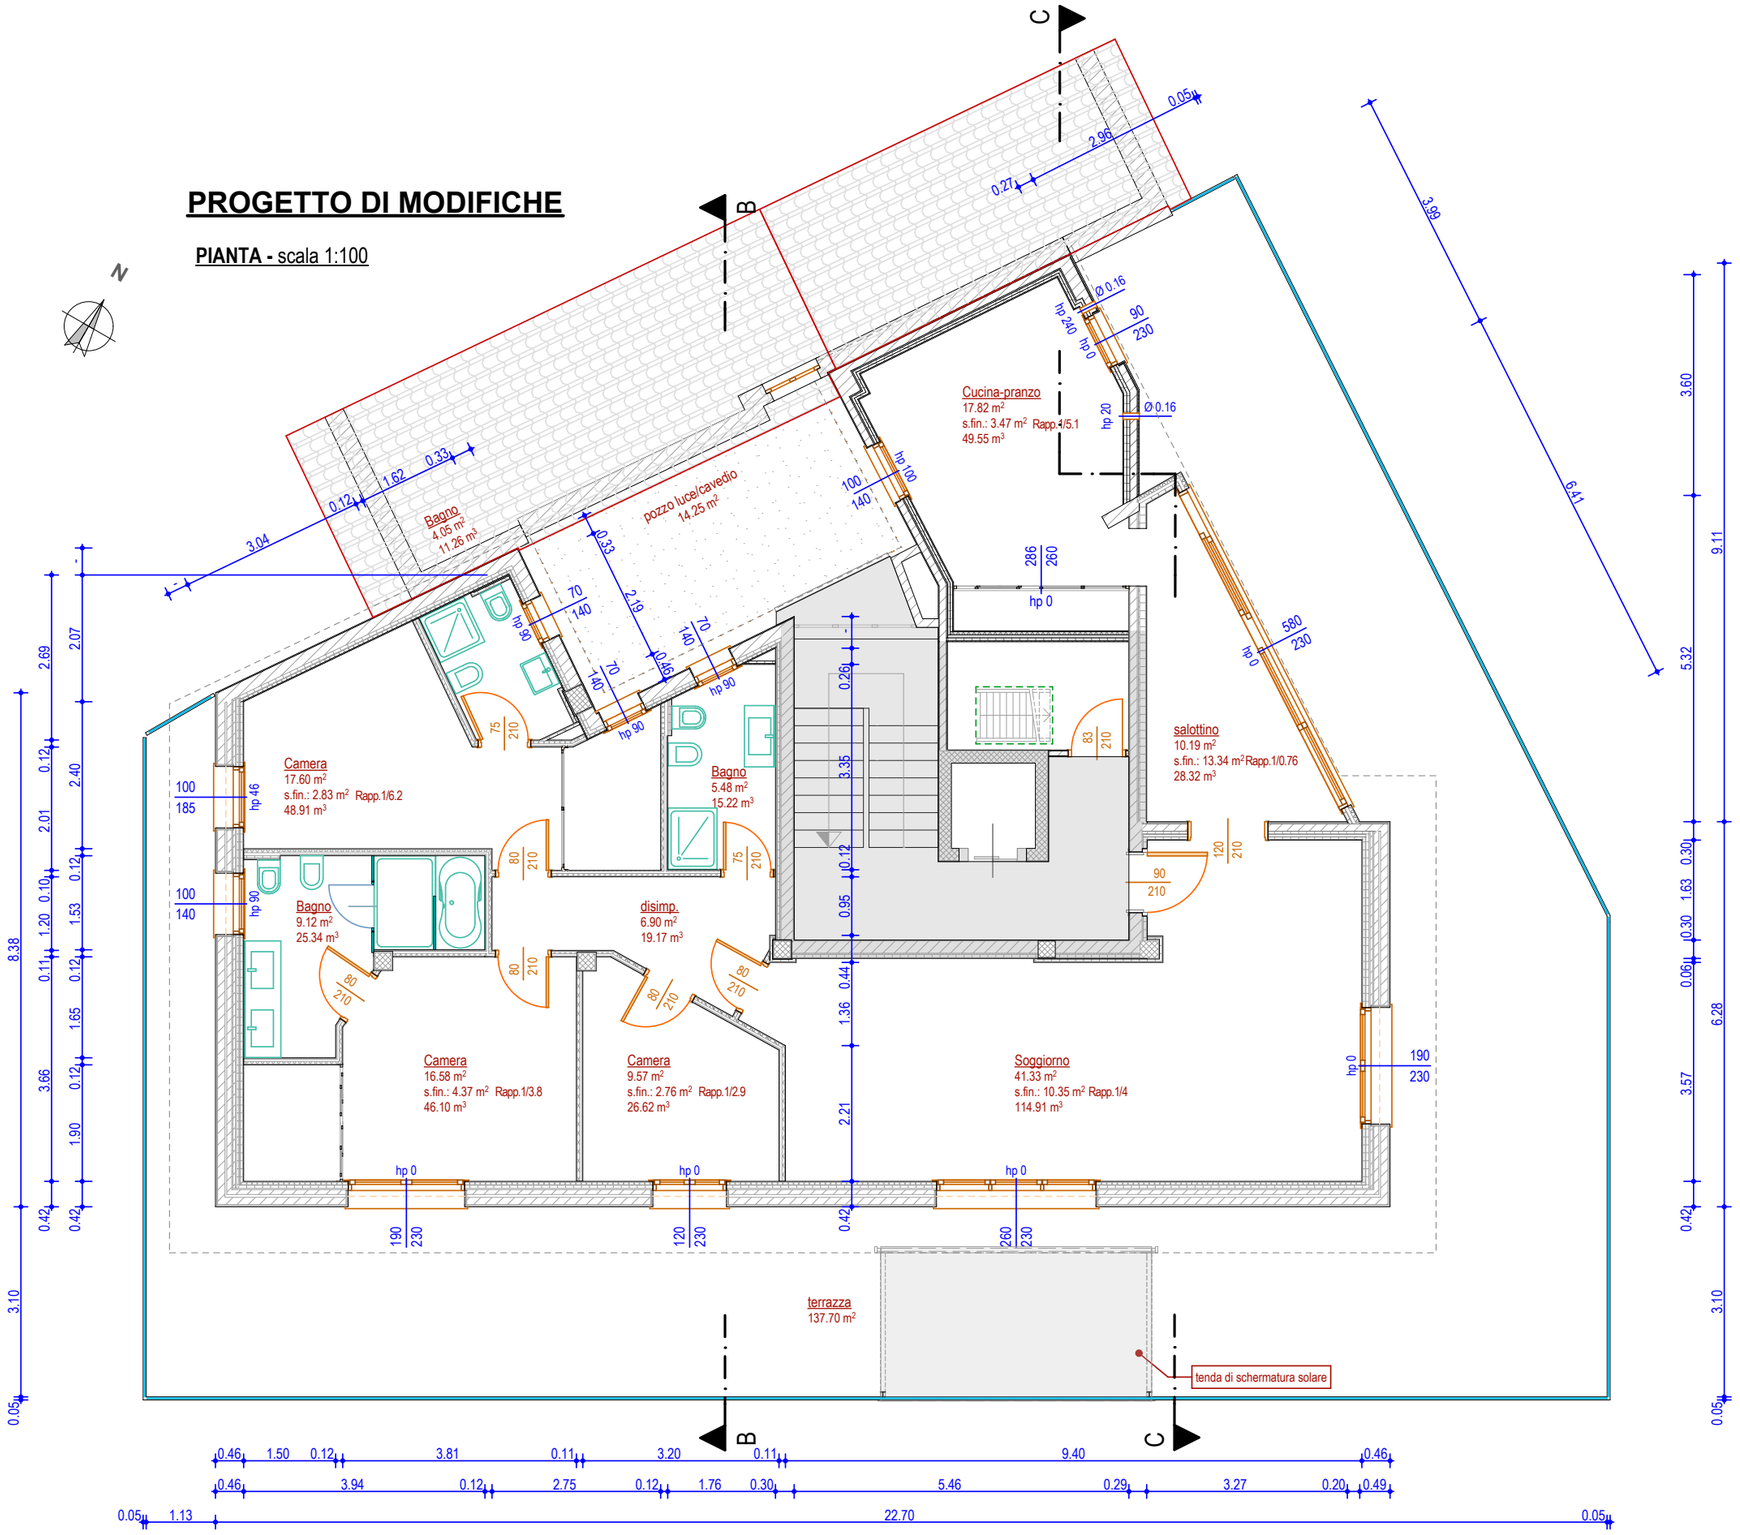
PIANTA - scala 1:100