



PIANTA SOTTOTETTO scala 1:100

SEZIONE A-A

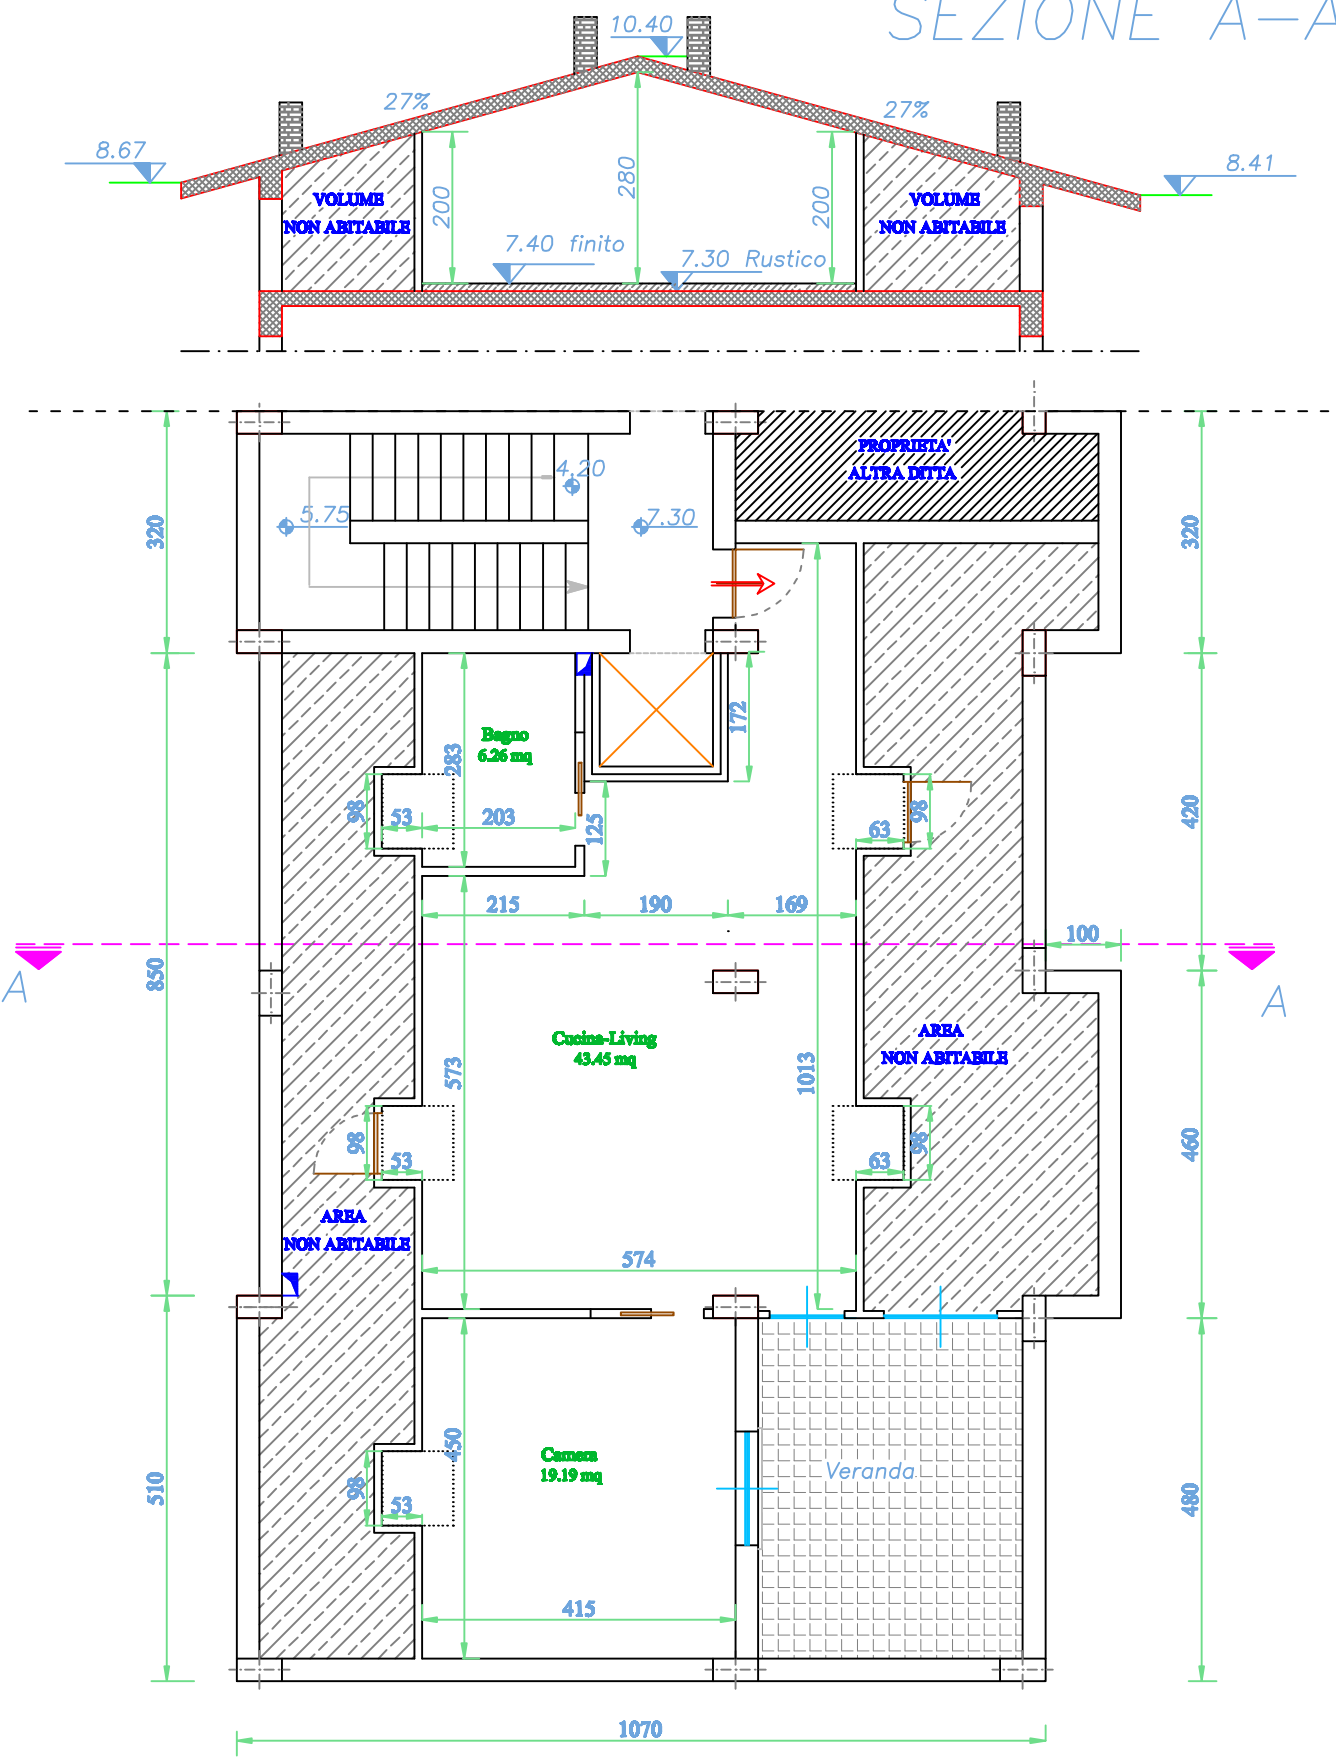


PIANTA TETTO scala 1:100

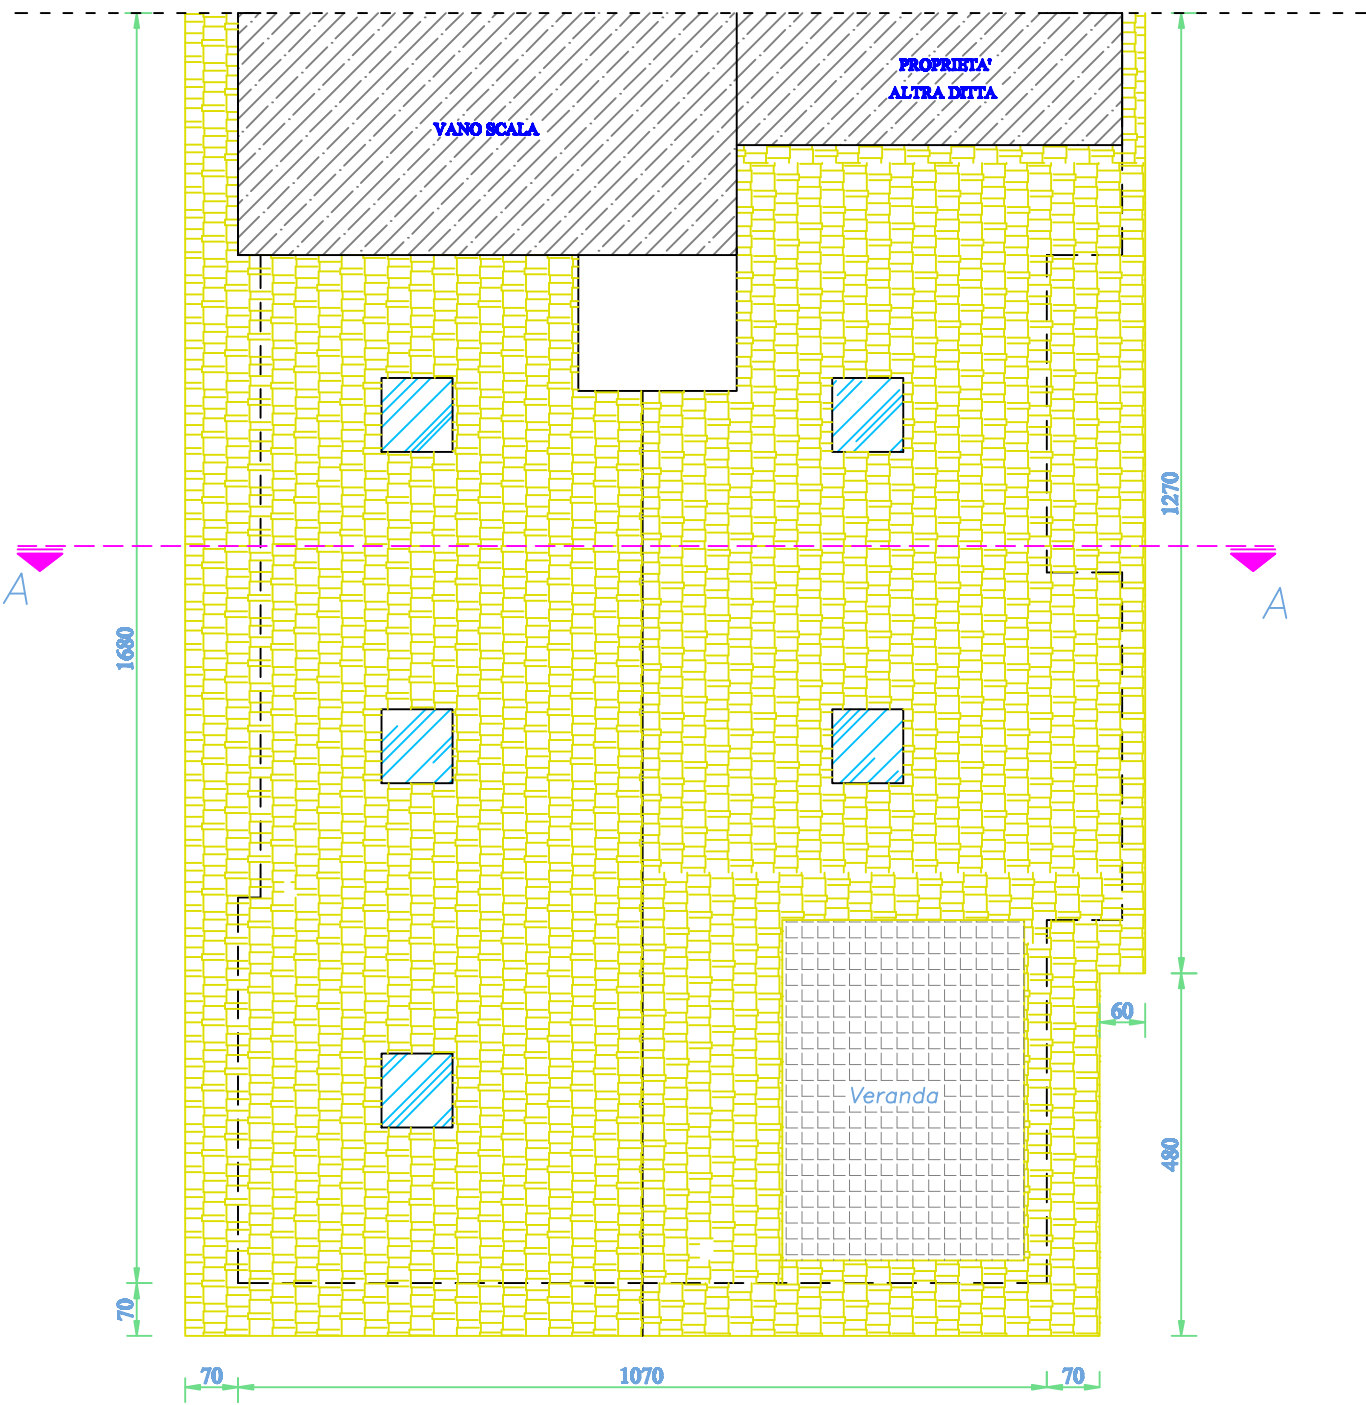

PIANTA SOTTOTETTO scala 1:100

SEZIONE A-A

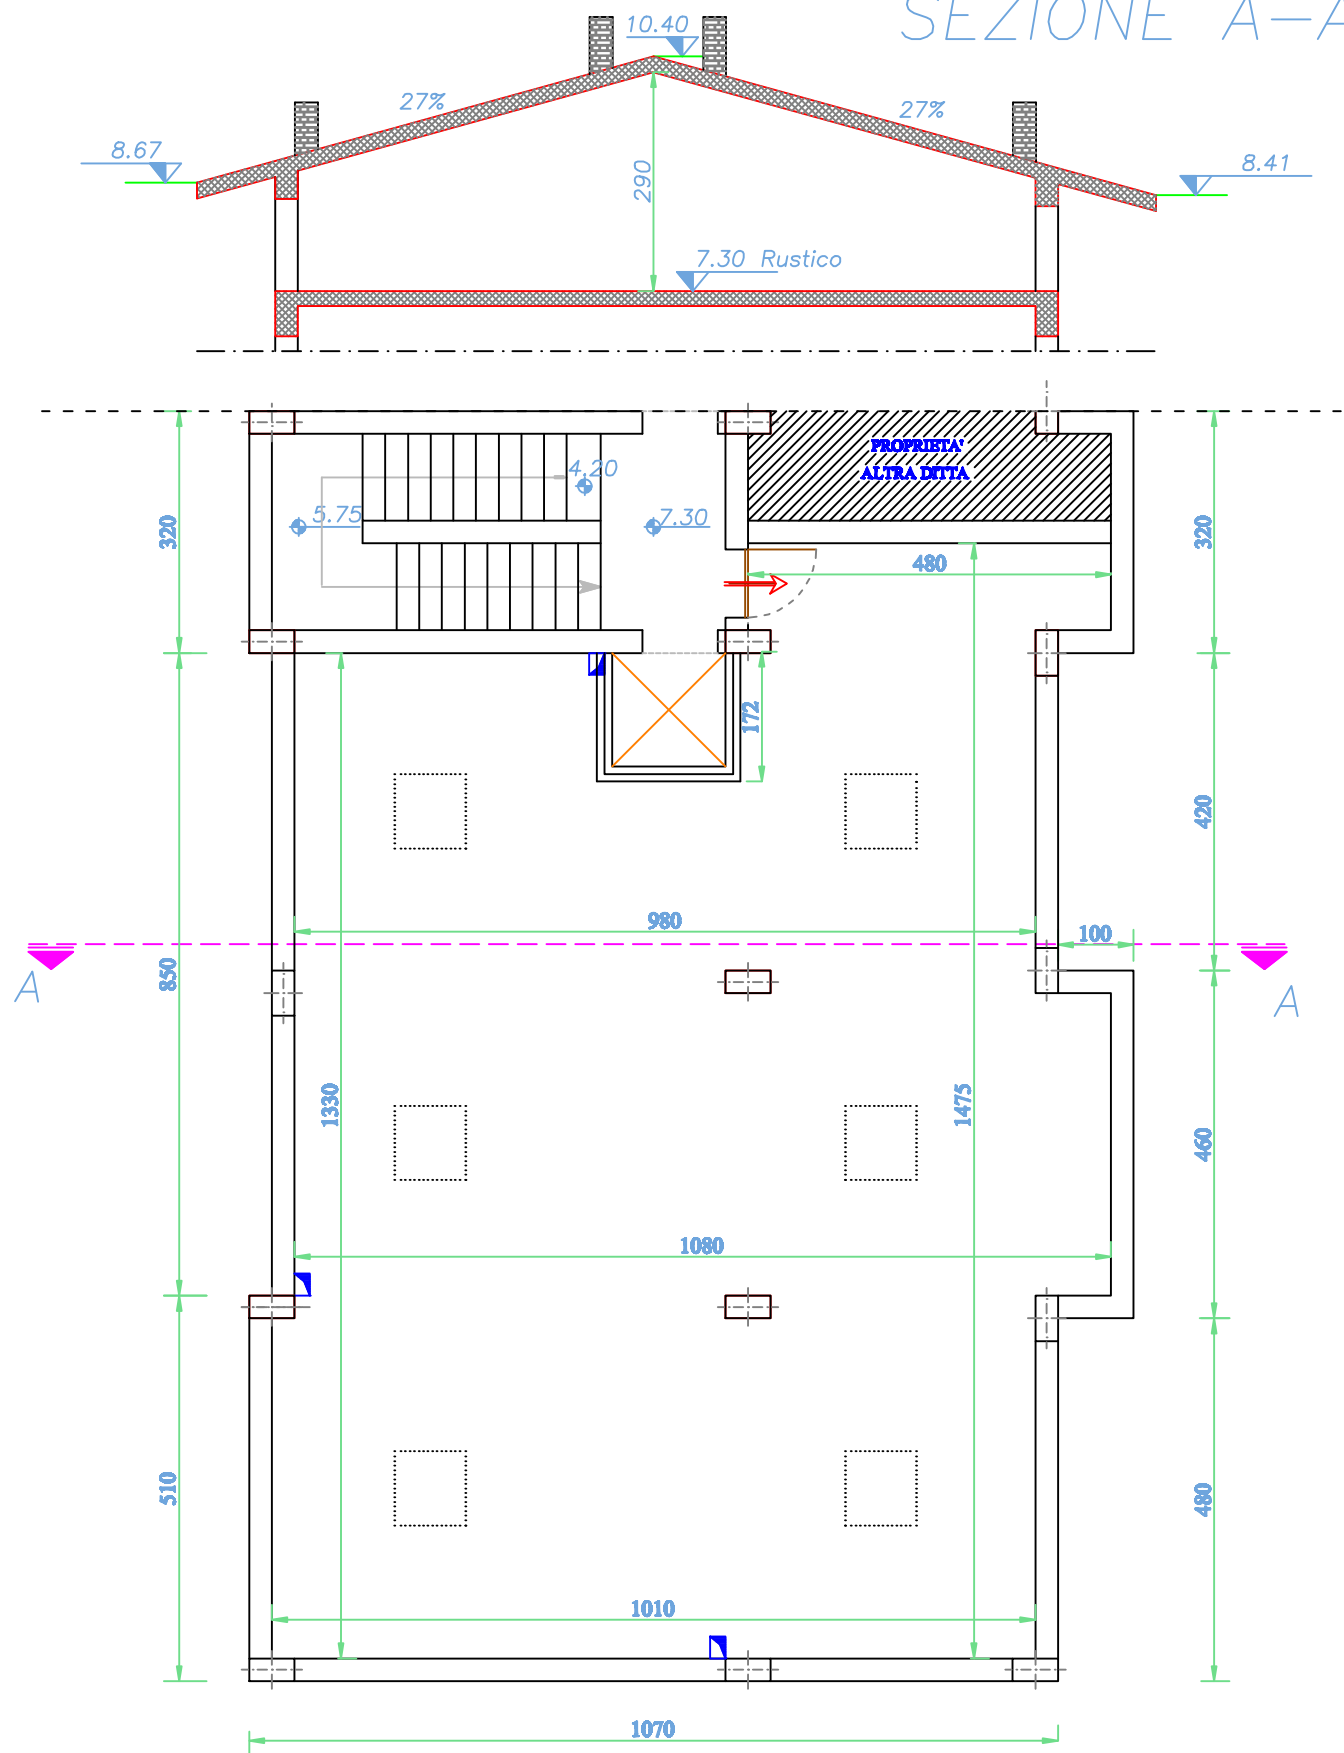

PIANTA TETTO scala 1:100

