






Pianta coperture

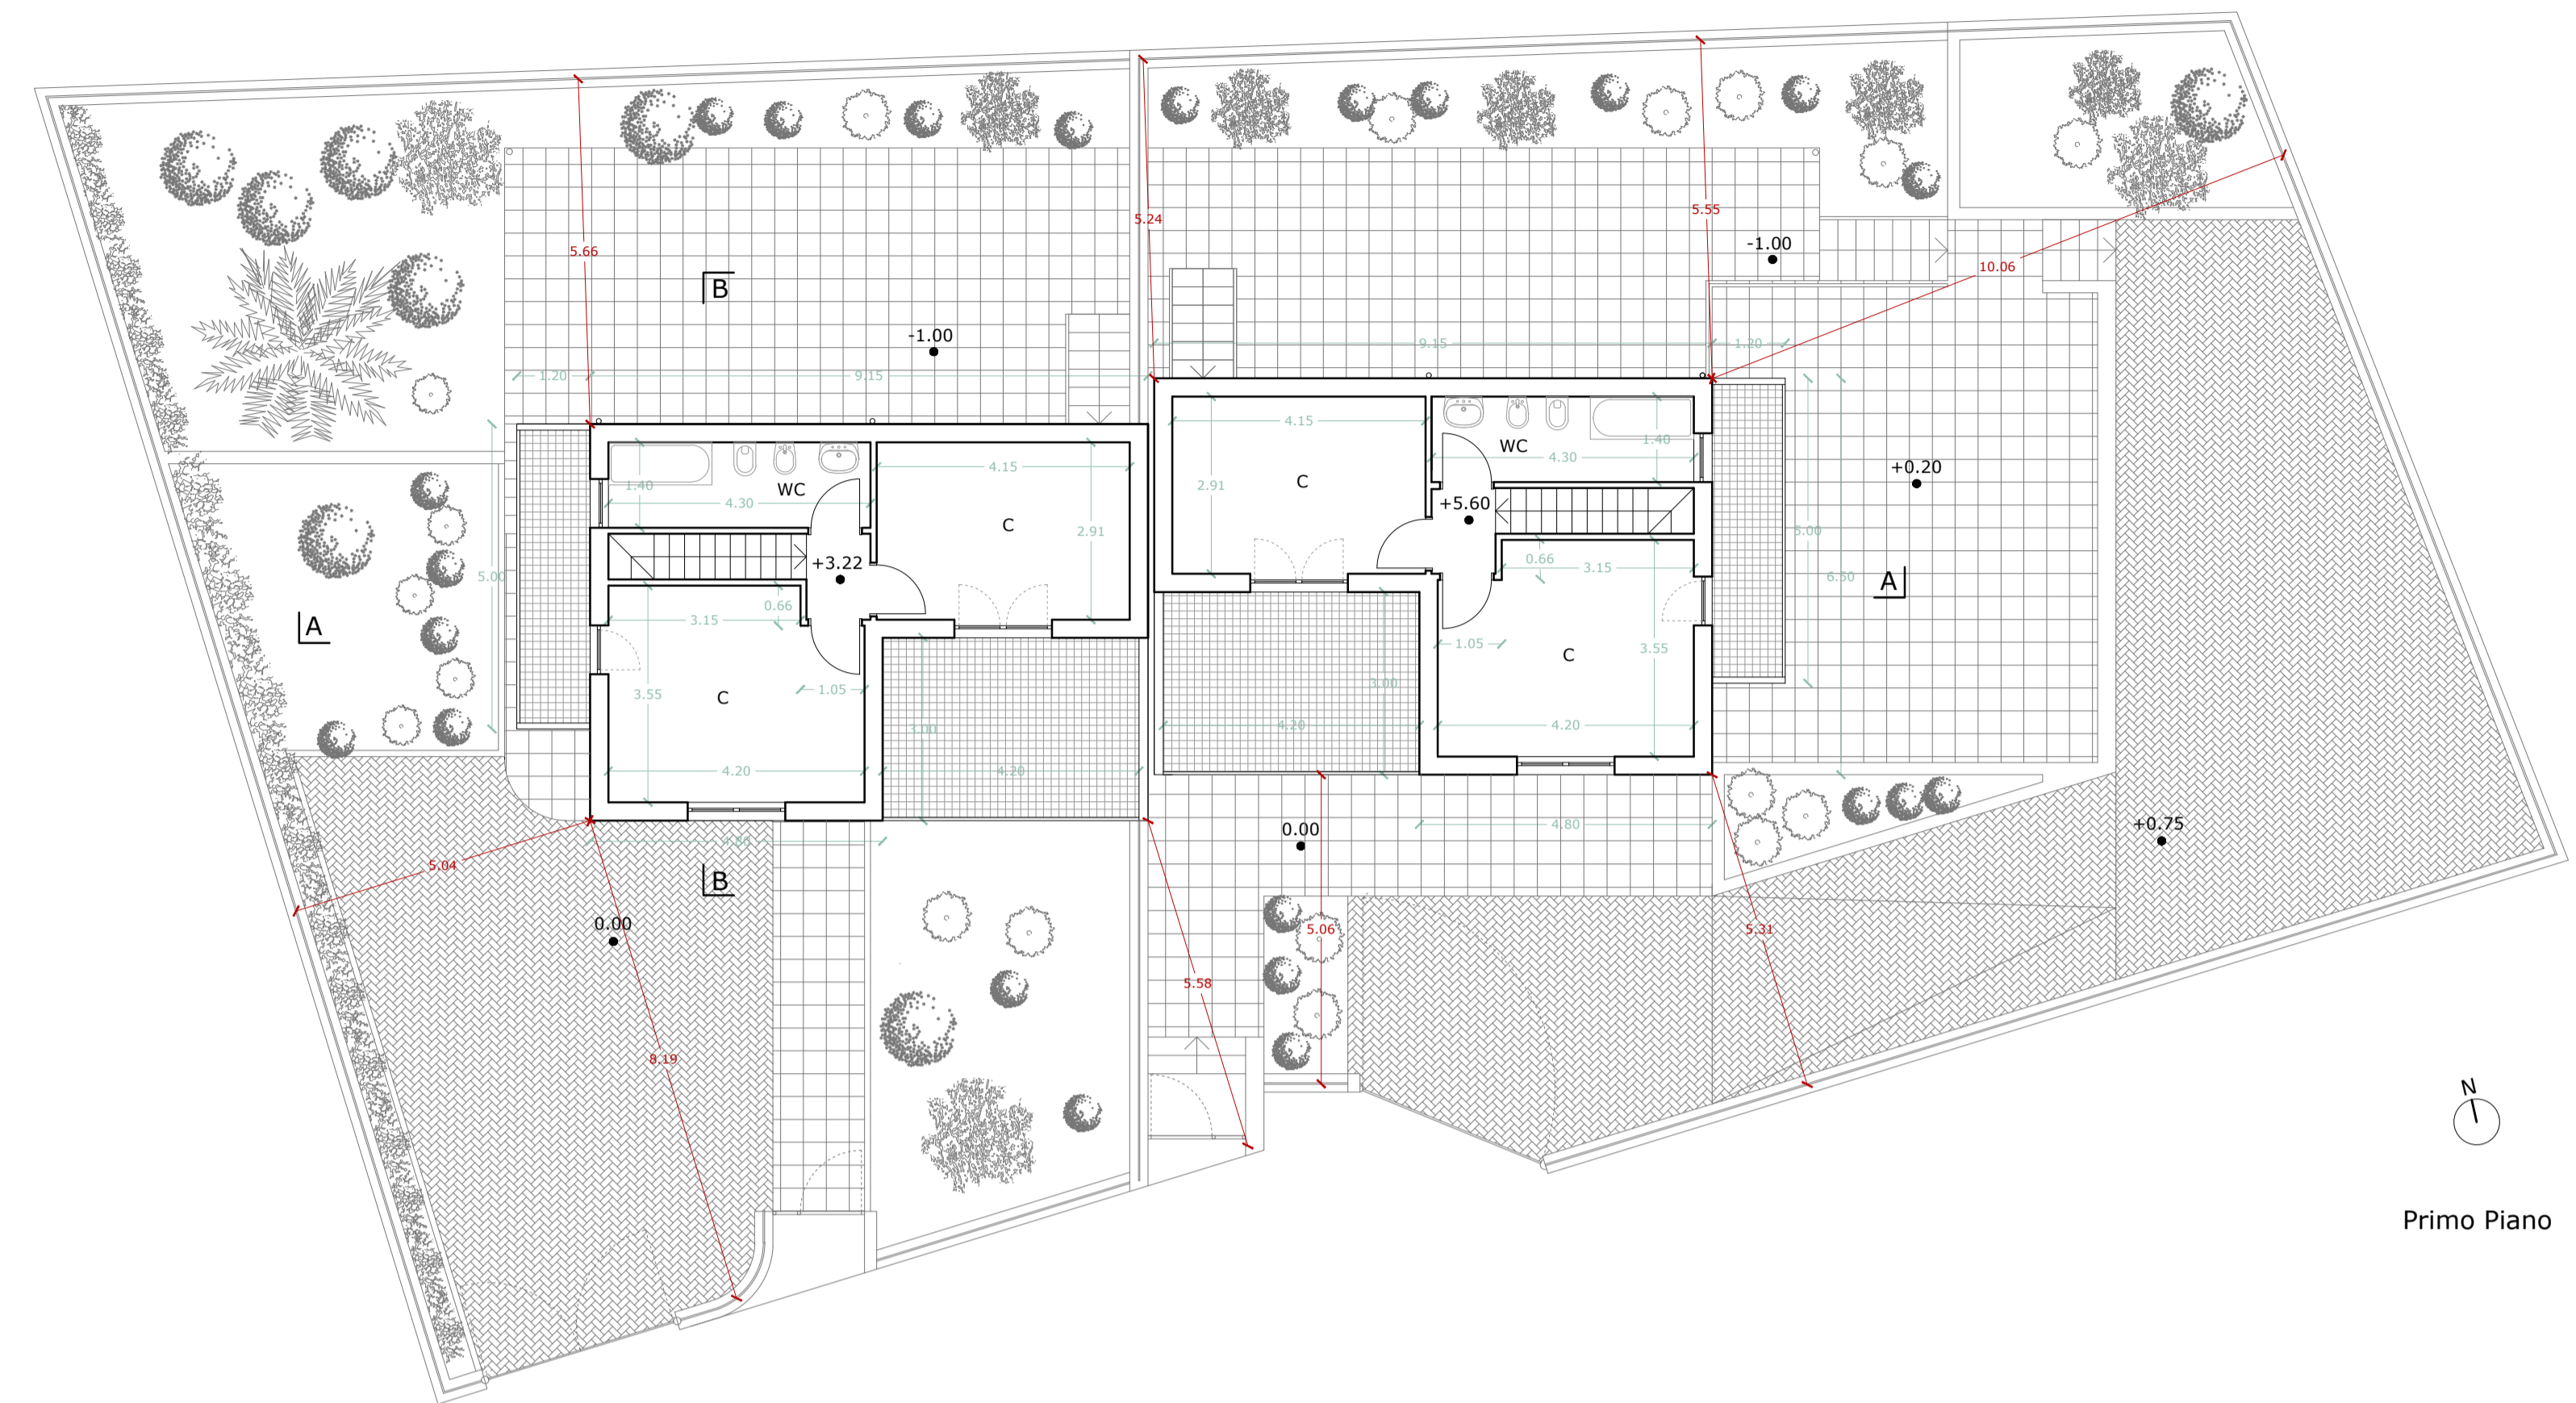

Primo Piano

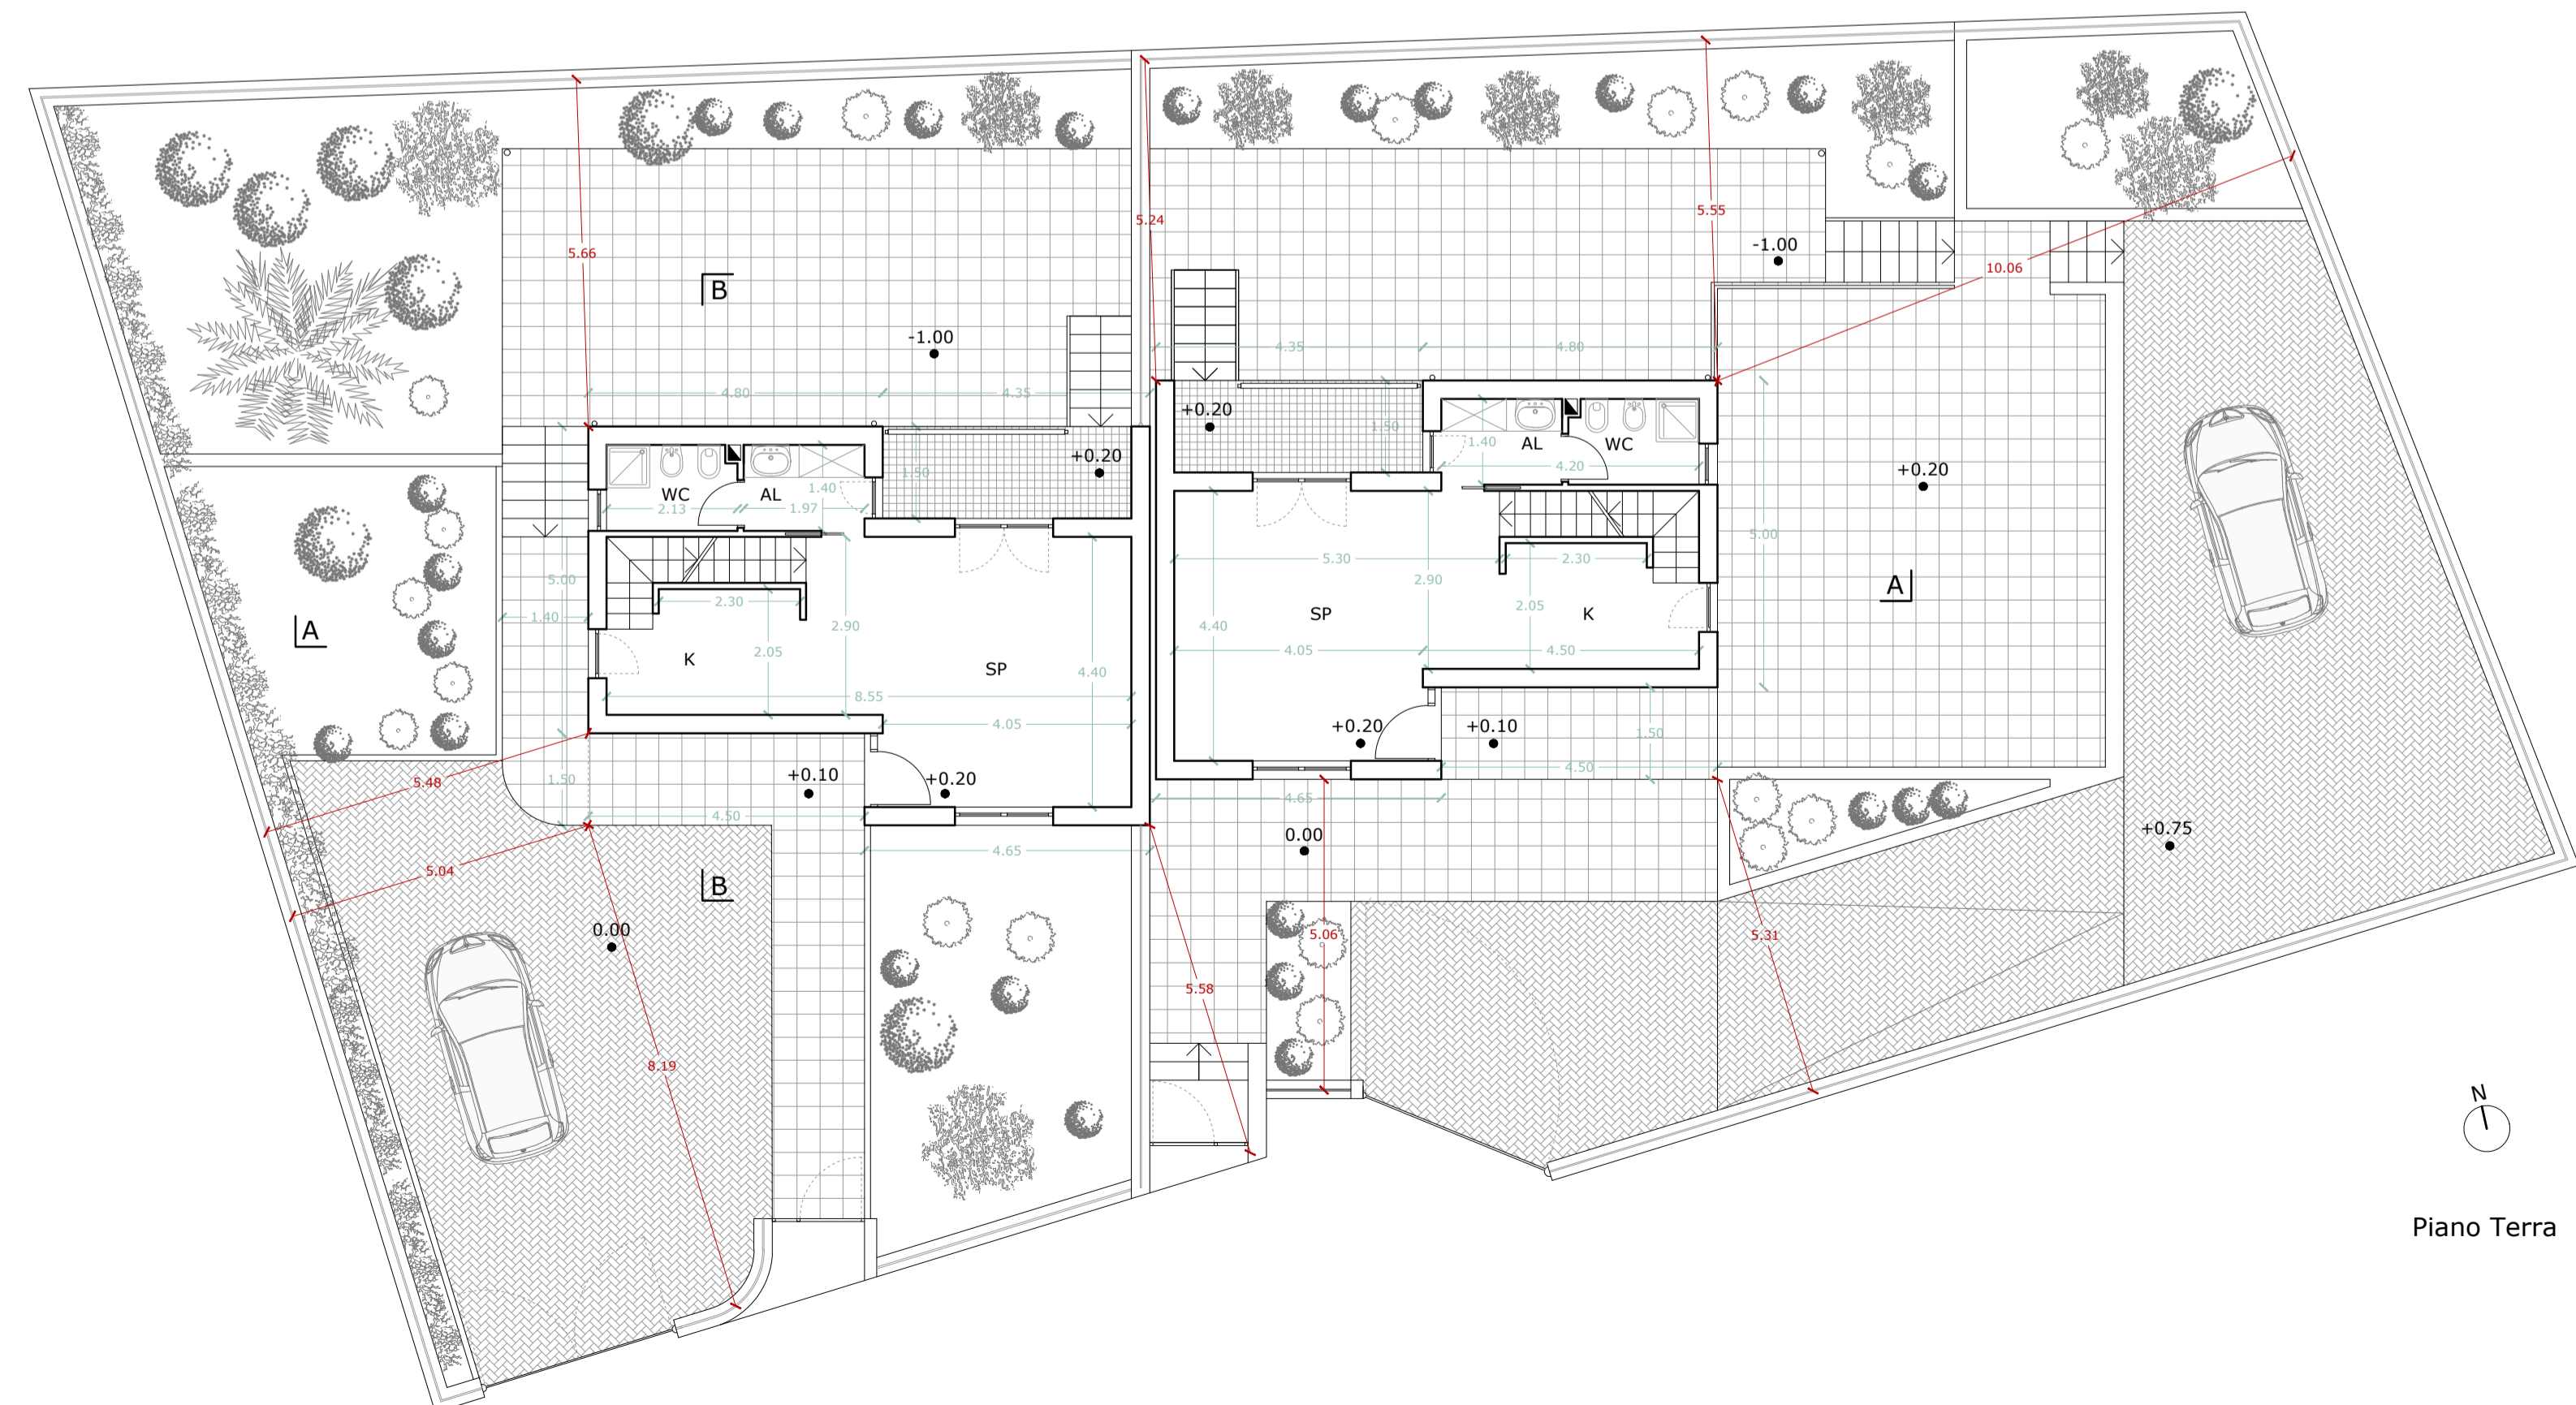

Piano Terra

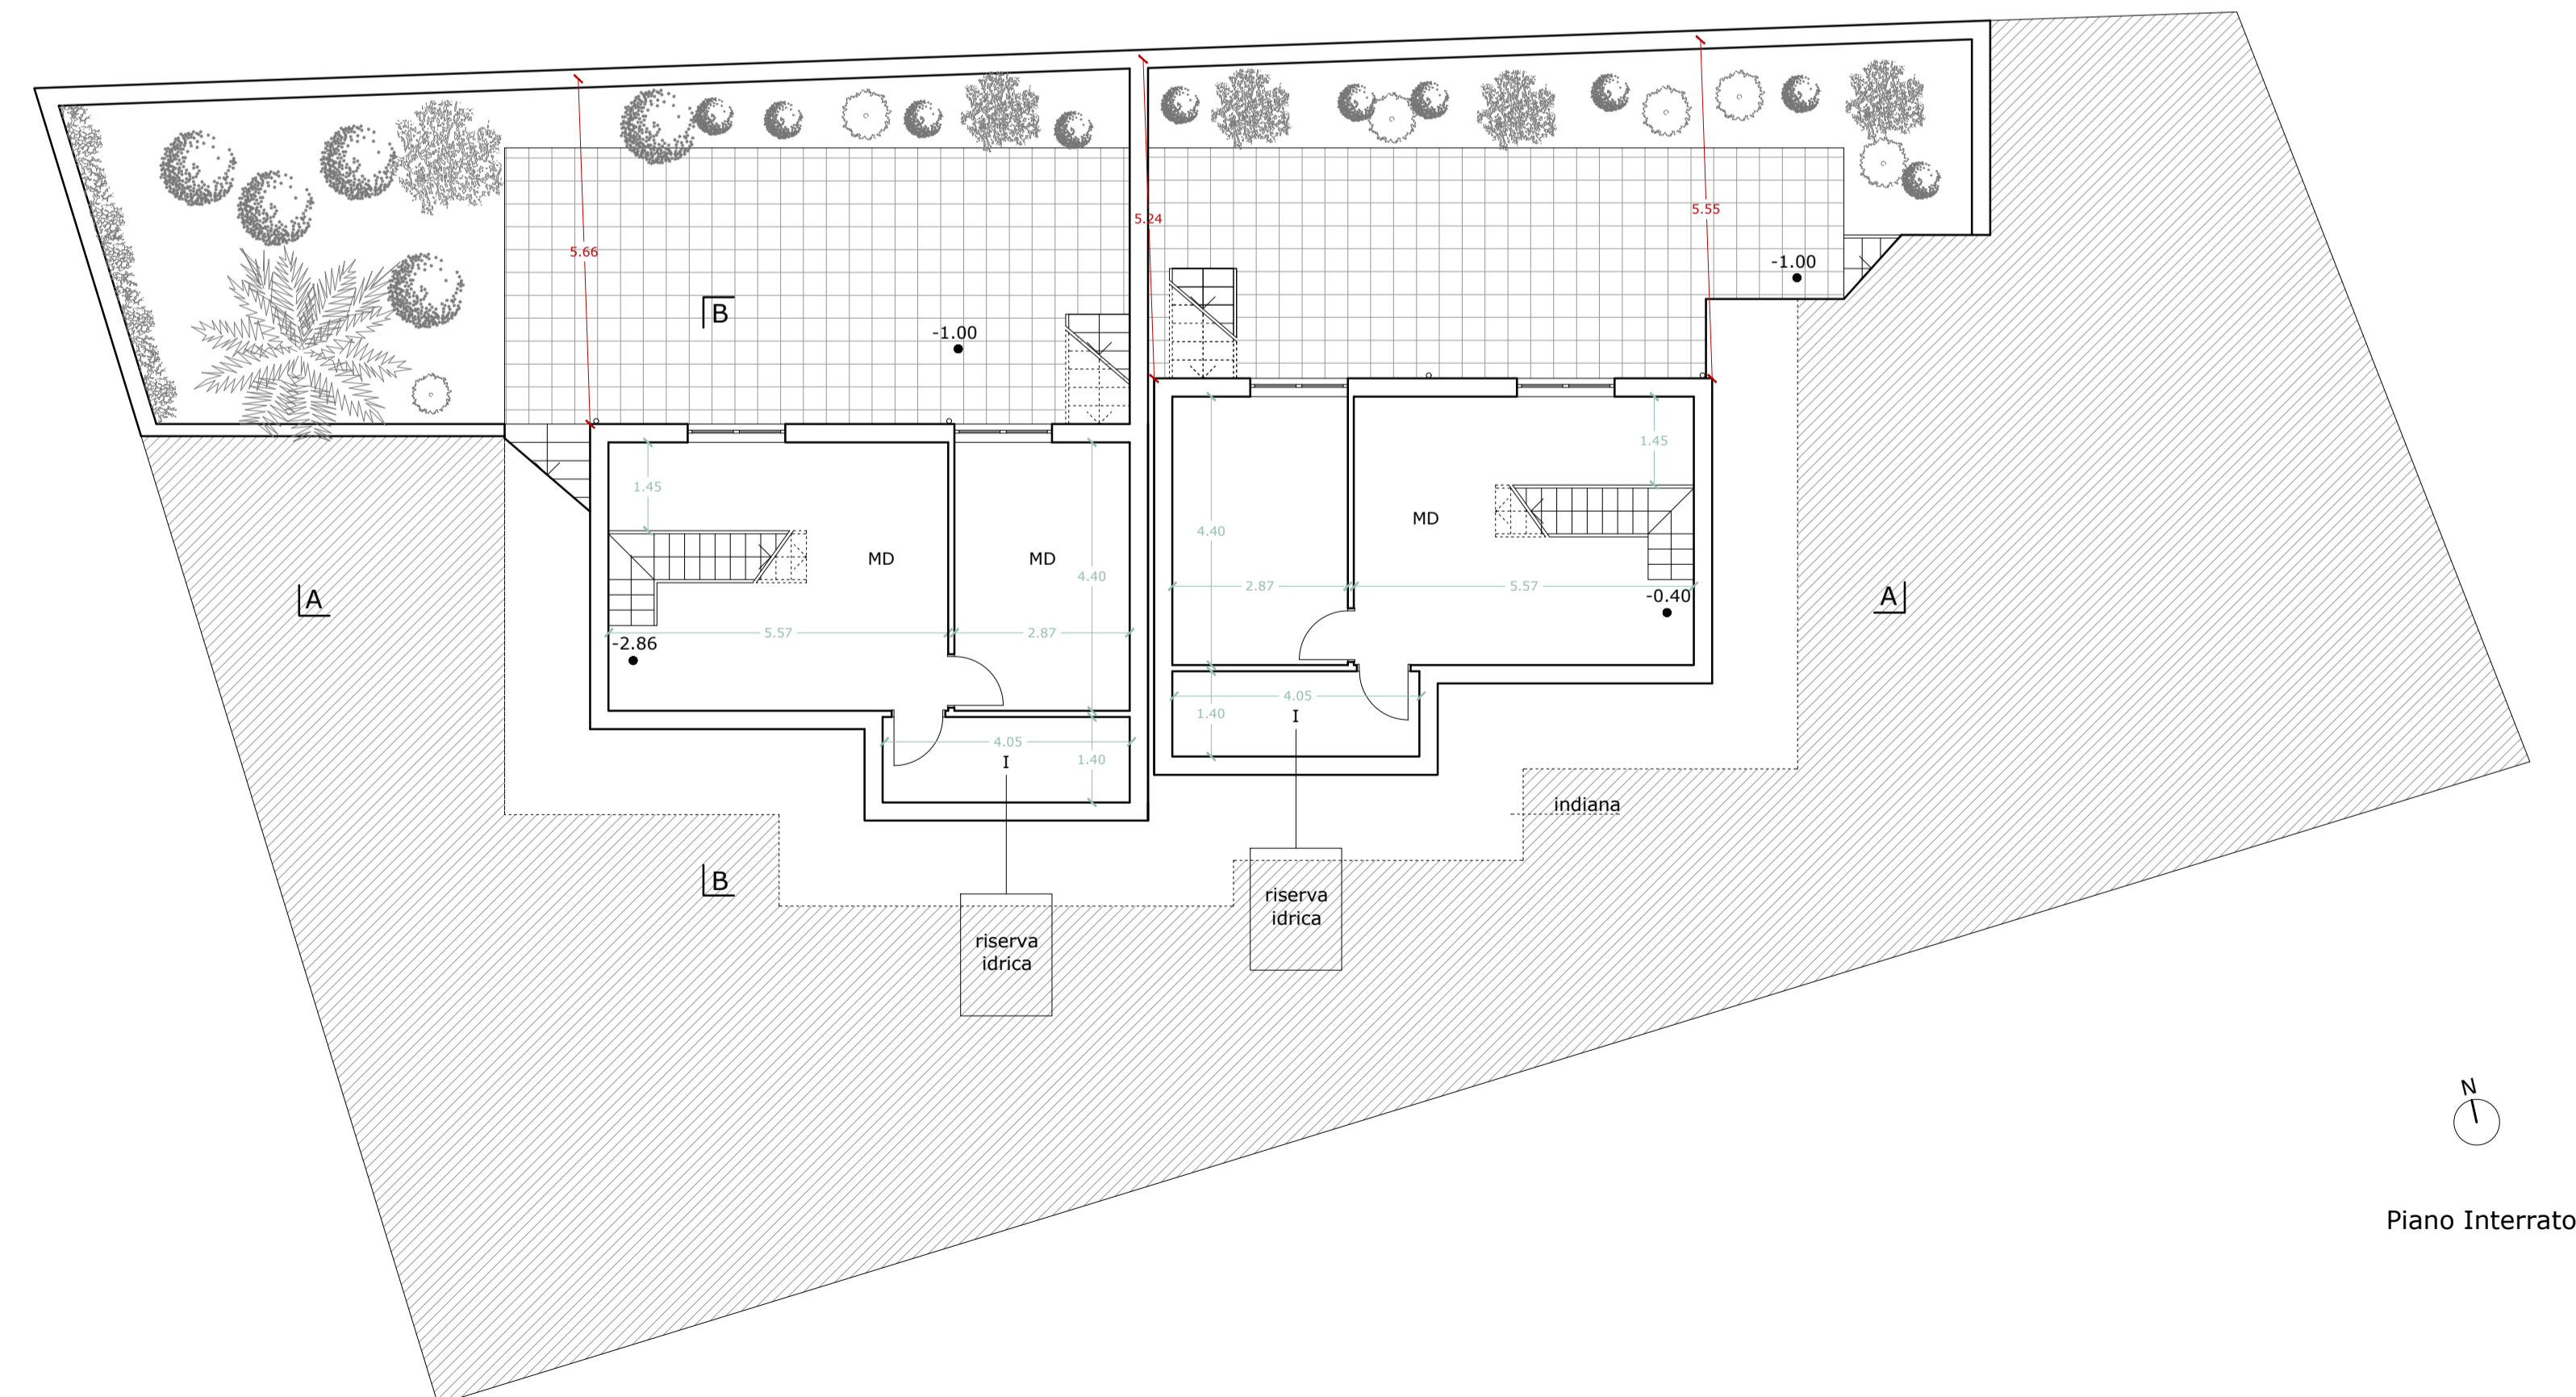

Piano Interrato

**LEGENDA**  
 SP= soggiorno pranzo  
 K= cucina  
 C= camera letto  
 AL= antibagno lavanderia  
 WC= servizio igienico  
 D= deposito  
 I= impianti  
 CN= cantinola

**COMUNE di PALERMO**  
**IMMOBILE A DESTINAZIONE RESIDENZIALE**  
**VIA VAL DI MAZARA**

**S.C.I.A**  
*LAVORI DI COMPLETAMENTO RELATIVI AD UNA VILLETTA*  
*BIFAMILIARE DI CUI ALLA CONCESSIONE N. 221 DEL 23/07/2013*  
 foglio 47 particelle 6411-6413-6415

TAV. 2	PIANTE	Scala indicata
Proprietari DI STEFANO GIOVANNI DI STEFANO FRANCESCO		
Il Tecnico ING. Renato Pellicteri		
		
NOVEMBRE 2021		

Ing. Renato Pellicteri  
 Viale Francia 2/f - 90146 - Palermo TEL. 340 4849455