

TRIBUNALE DI RAVENNA

UFFICIO ESECUZIONI IMMOBILIARI

ALL'ILLUSTRISSIMO SIG. GIUDICE DELLE ESECUZIONI IMMOBILIARI

DR. PAOLO GILOTTA

PROCEDIMENTO DI ESECUZIONE

IMMOBILIARE N. 21/2019 R.G.ES.

PROMOSSA DA

CREDITORE PROCEDENTE -

CONTRO

DEBITORE ESECUTATO -

**ALLEGATO N. 2: DOCUMENTAZIONE CATASTALE
(PLANIMETRIE E VISURE CATASTALI)**

TECNICO INCARICATO:

ARCH. ANTONIO RICCI

Corso Domenico Baccarini, 5 – 48018 Faenza RA

Tel/Fax 0546/24862


Faenza, giugno 2020

Direzione Provinciale di Ravenna Ufficio Provinciale - Territorio - Direttore SERGIO PROFETA

Vis. ord. (1.00 euro)



Richiedente: ARCH. RICCI ANTONIO

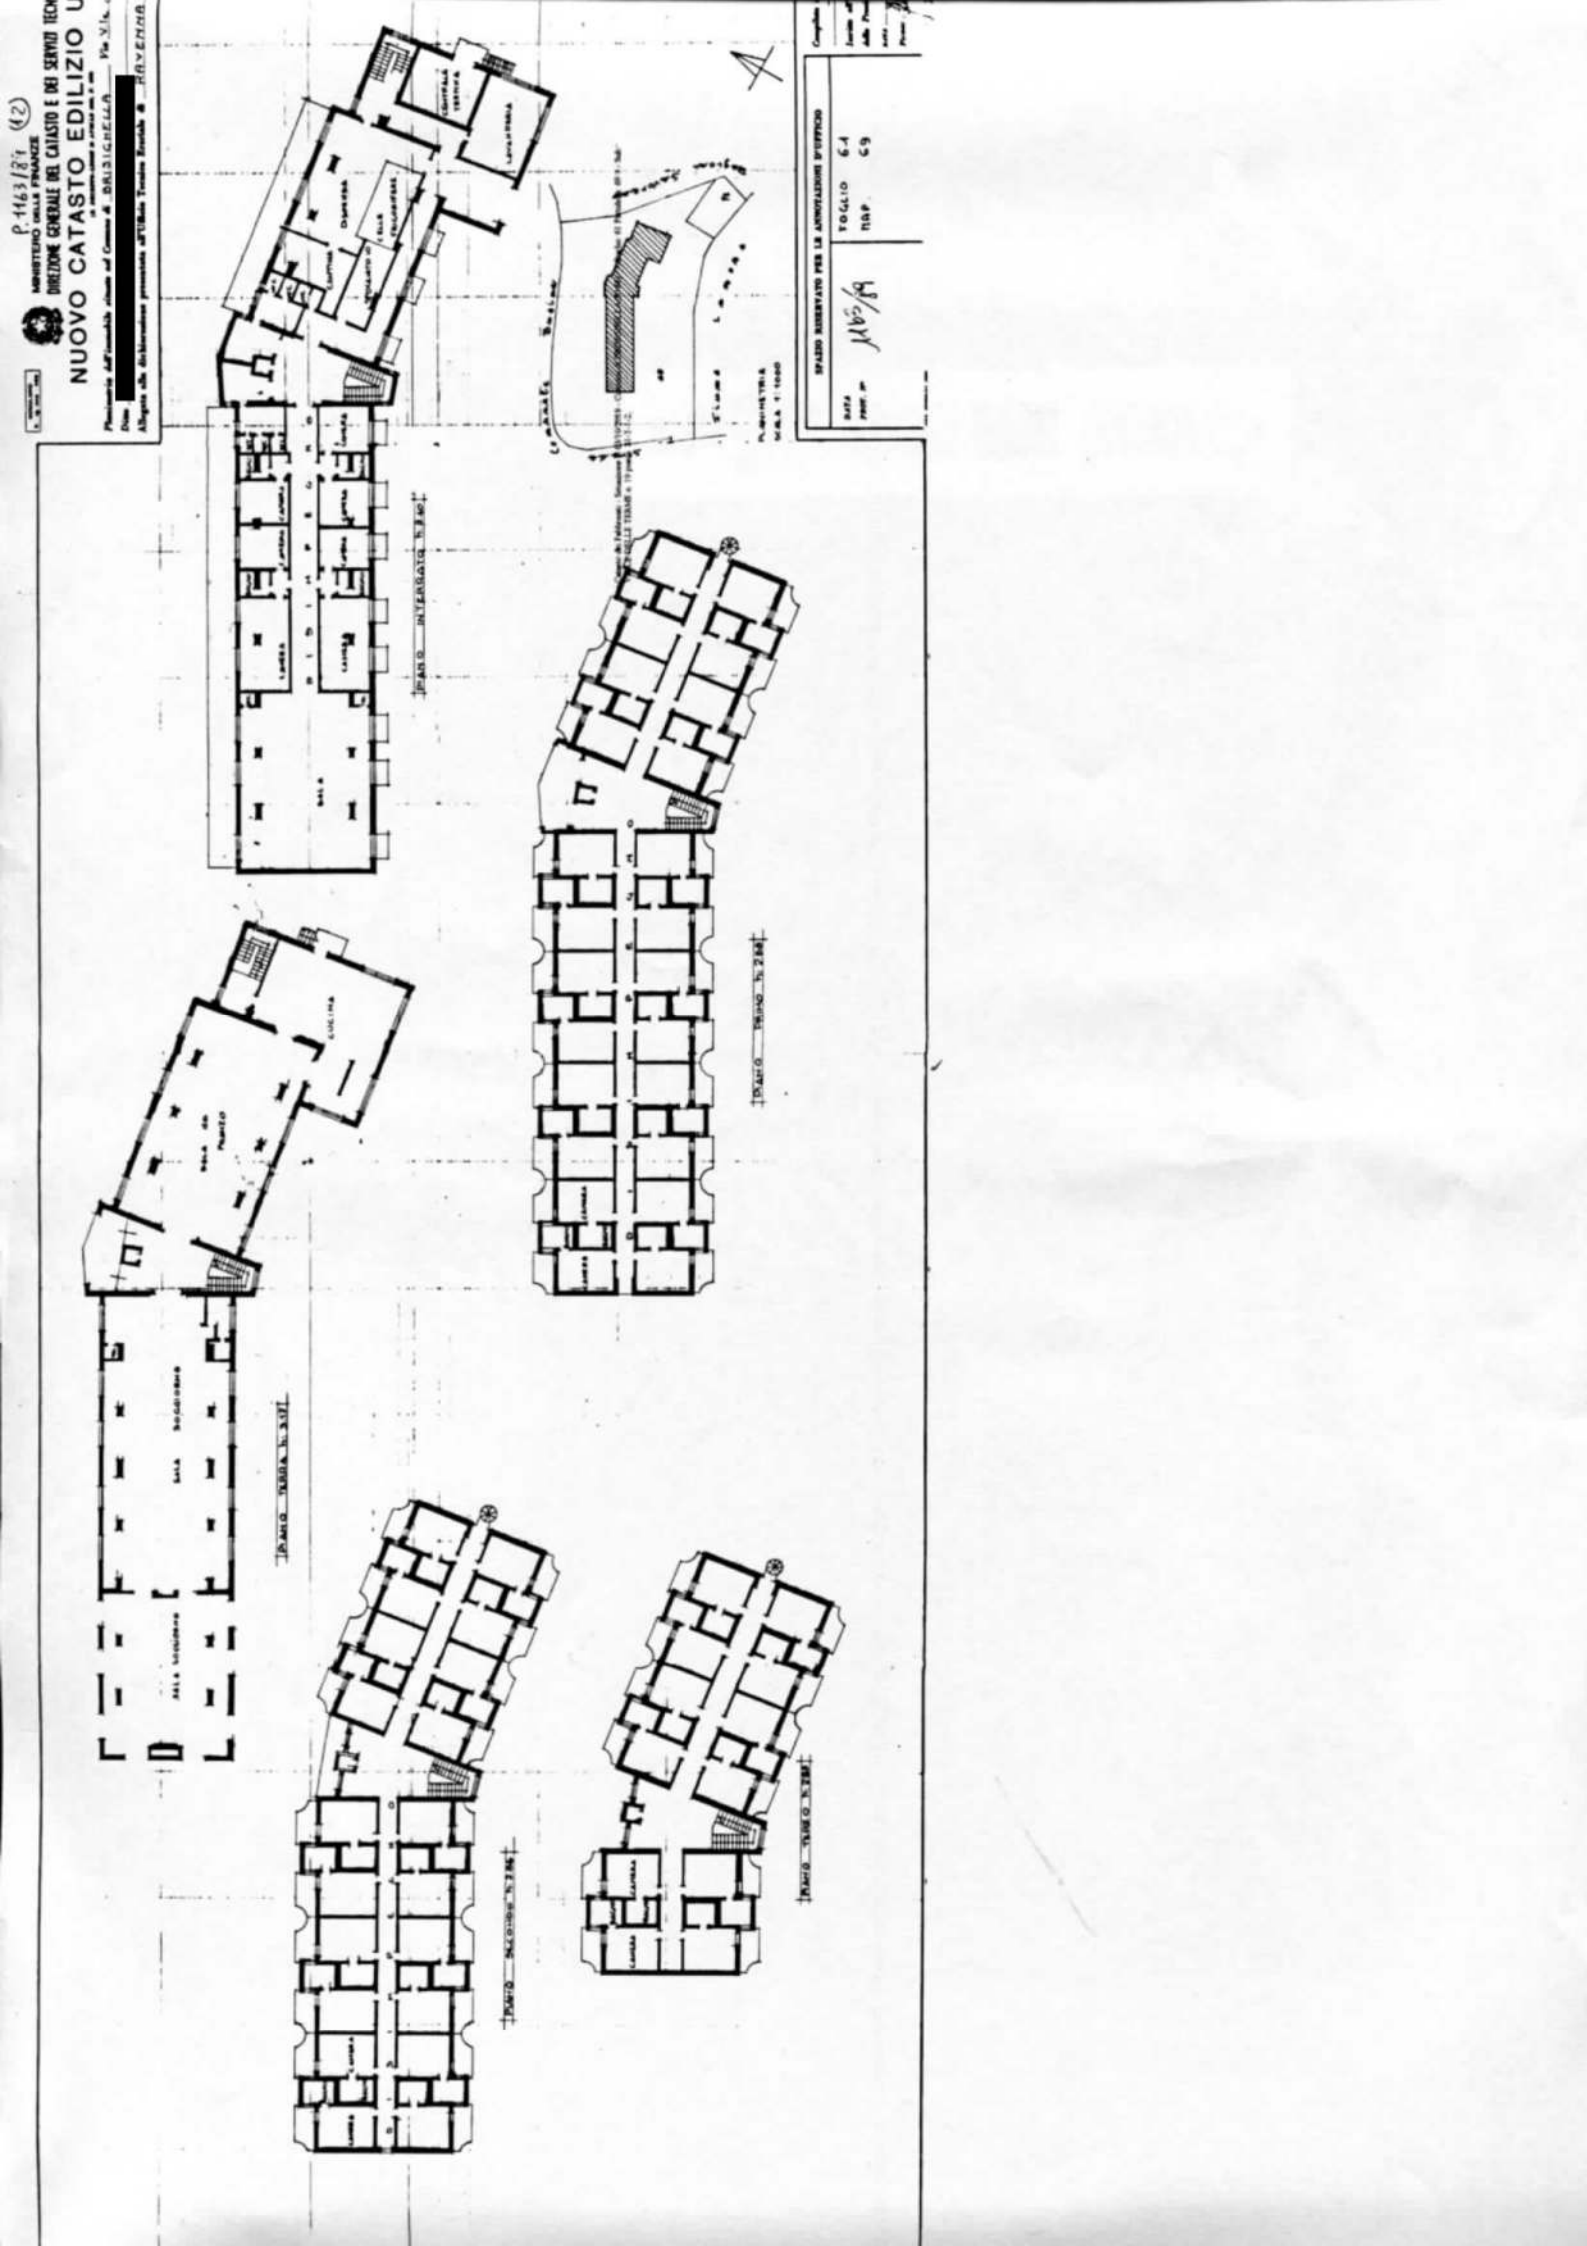

N=-34600

Direzione Provinciale di Ravenna Ufficio Provinciale - Territorio - Direttore SERGIO PROFFETA

Vis. ord. (1.00 euro)

E=2200

I Particella: 229



Comune: BRISIGHELLA

Foglio: 61 All: A

Richiedente: ARCH. RICCI ANTONIO

Scala originale: 1:1000

Dimensione cornice: 267.000 x 189.000 metri

3-Ott-2019 9:53:32

Prot. n. RA0056567/2019

