




INQUADRAMENTO

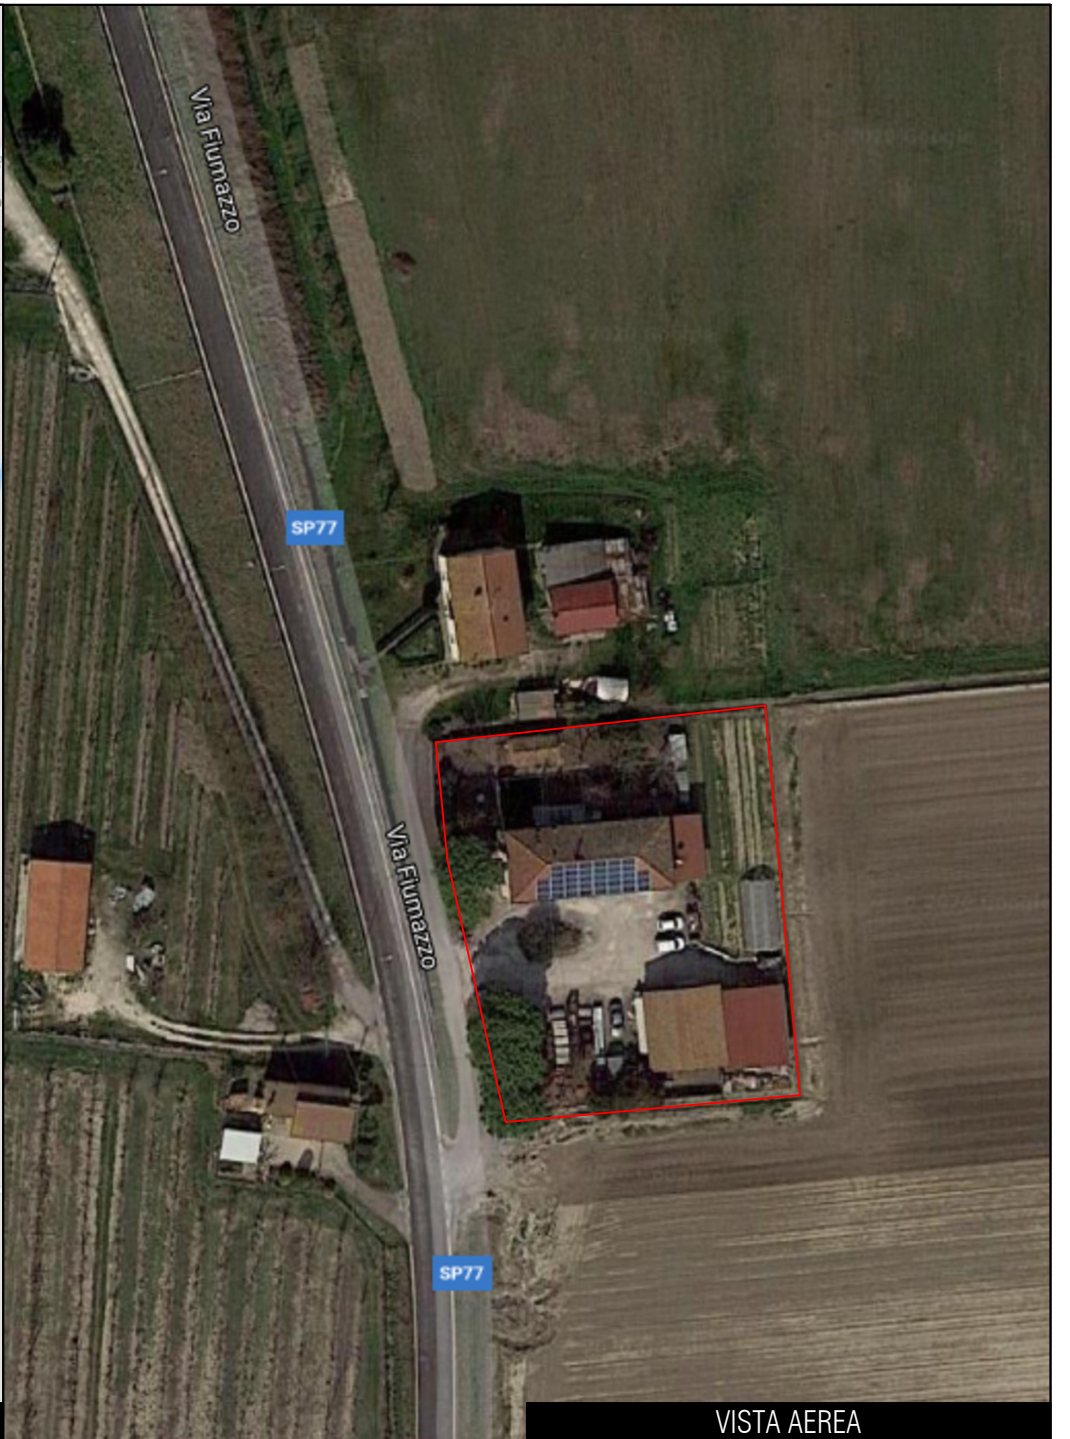

VISTA AEREA

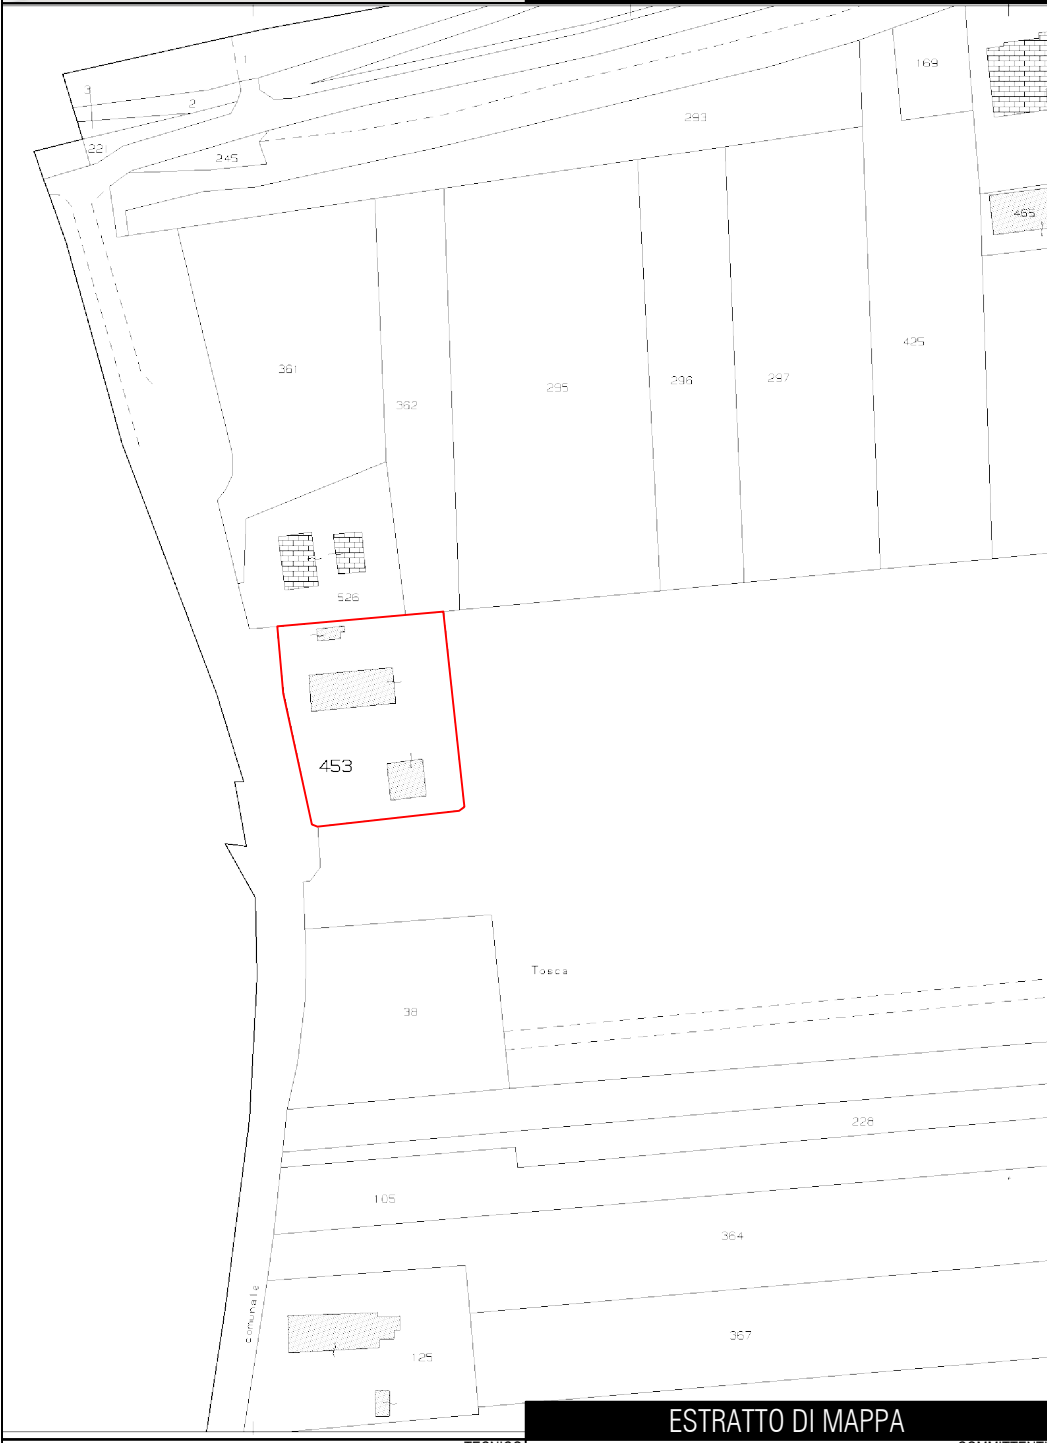

ESTRATTO DI MAPPA

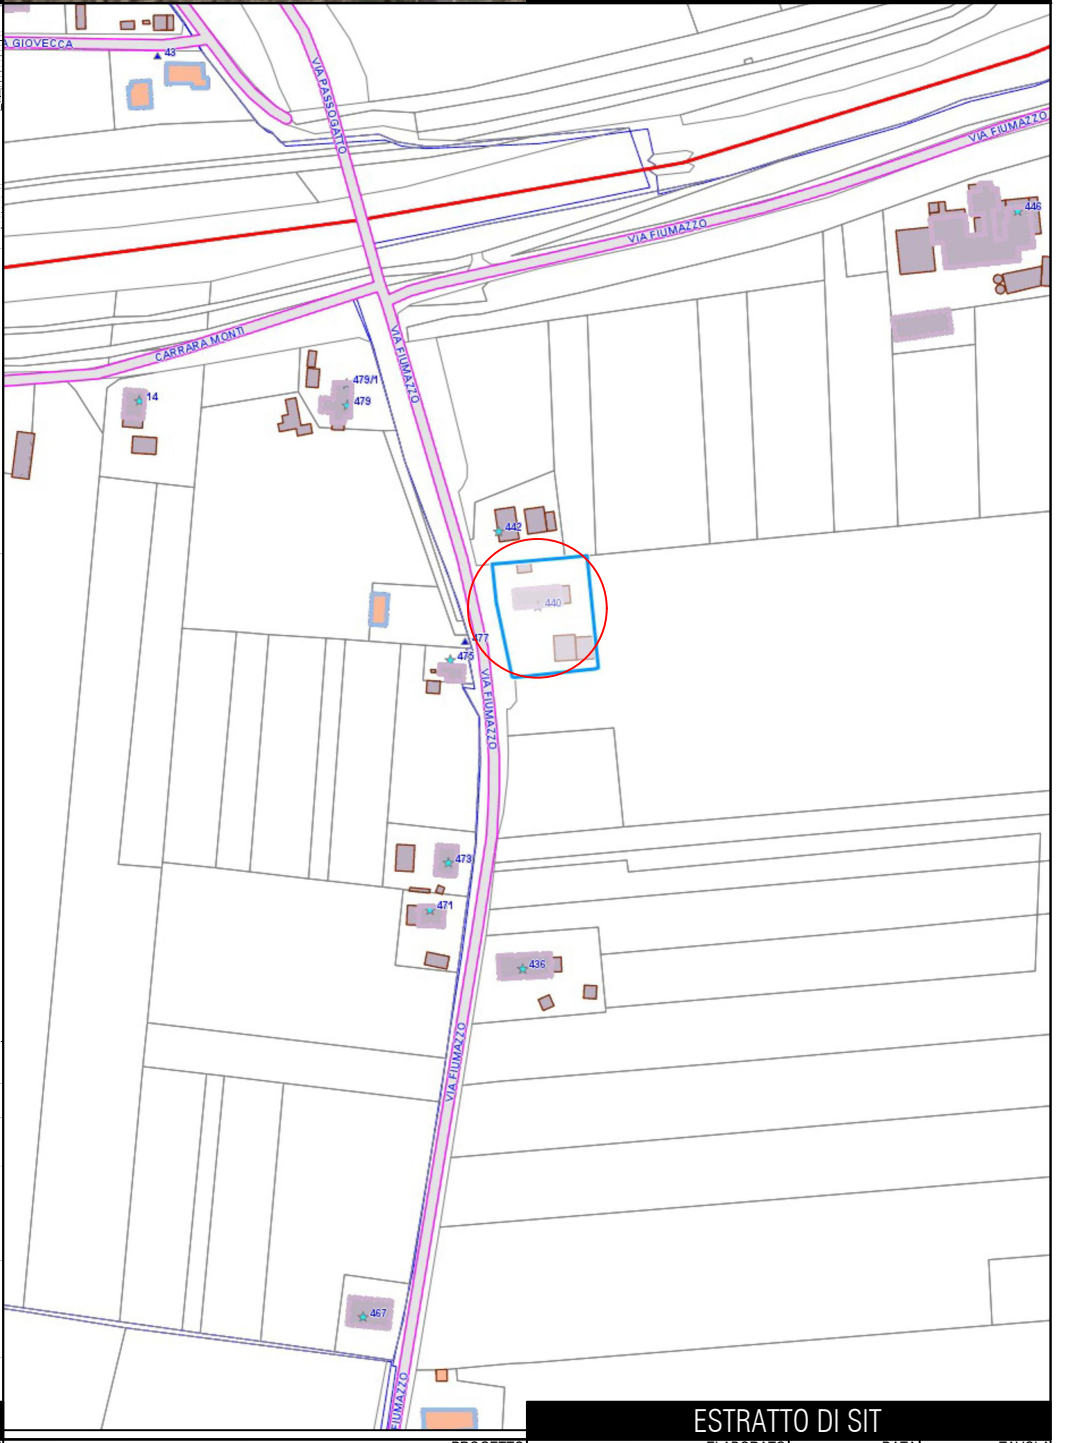

ESTRATTO DI SIT

ARCH. FABRIZIO FONTANA  
VIA D'AZEGLIO 38  
48121 RAVENNA (RA)

TRIBUNALE DI RAVENNA

ESECUZIONE IMMOBILIARE N. 114/2019 R.G.

LOTTO 3  
DOCUMENTAZIONE  
PLANIMETRICA


25/08/2020  
SCALA  
VARIE

TAVOLA  
**3.1**



Planimetria di u.i.u. in Comune di LUGO via FIUMAZZO - Fraz. PASSOGATTO civ. 440

Comune di Lugo	Protocollo n. del
Sezione: Foglio: 19 Particella: 453	Tipo Mappale n. del
Dimostrazione grafica dei subalterni	
Scala 1 : 500	

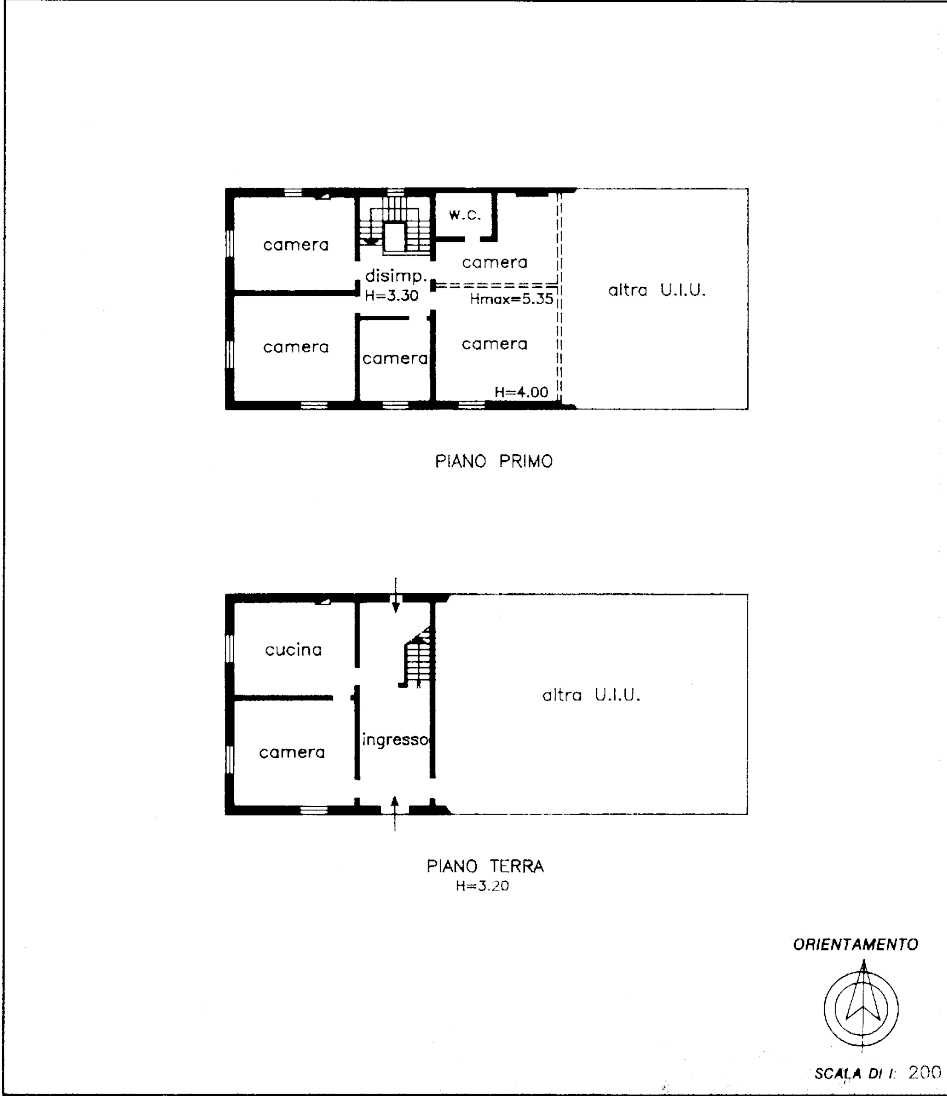

Dichiarazione di N.C.   
 Denuncia di variazione

Identificativi catastali  
 F. 19  
 n. 453 sub. 3  
 data 21.03.2001. Firma

RISERVATO ALL'UFFICIO

Agenzia delle Entrate  
**CATASTO FABBRICATI**  
Ufficio provinciale di  
Ravenna


Dichiarazione protocollo n. del  
Comune di Lugo  
Via Fiumazzo civ. 440

Identificativi Catastali:  
Sezione:  
Foglio: 19  
Particella: 453  
Subalterno: 4


Planimetria  
Scheda n.1 Scala 1: 200







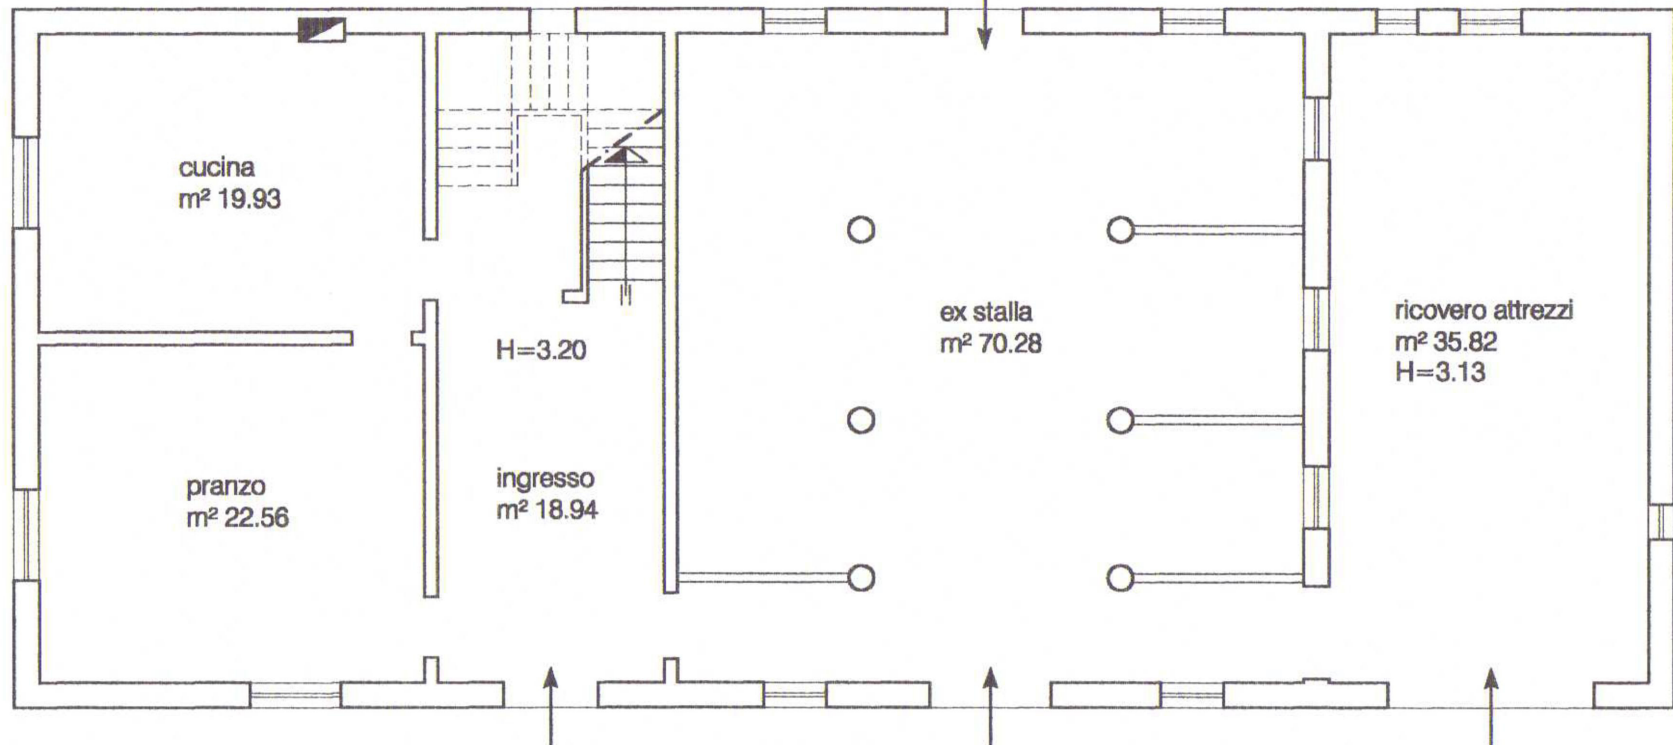


PIANO TERRA FABBRICATO PRINCIPALE

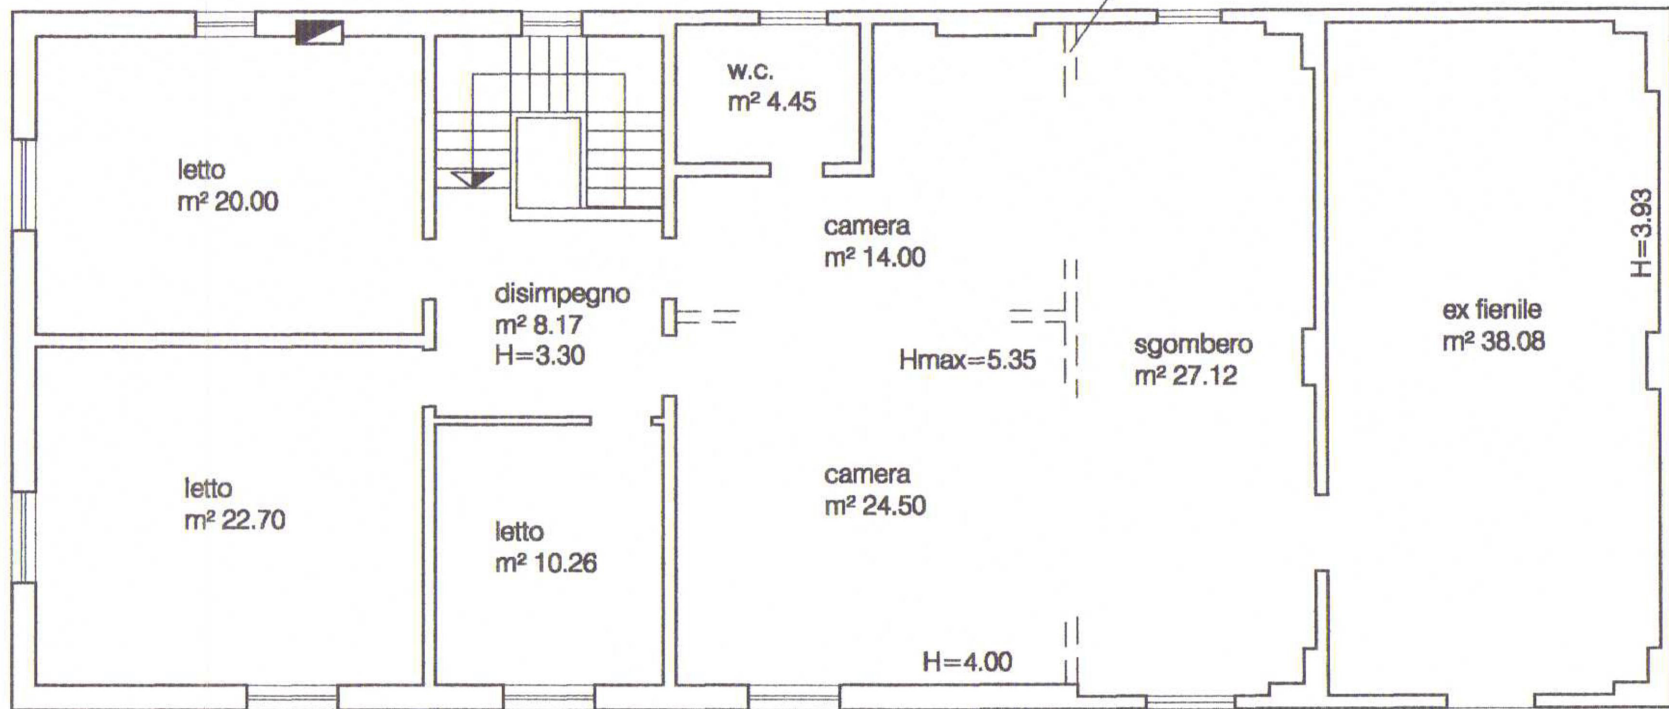

PIANO PRIMO FABBRICATO PRINCIPALE

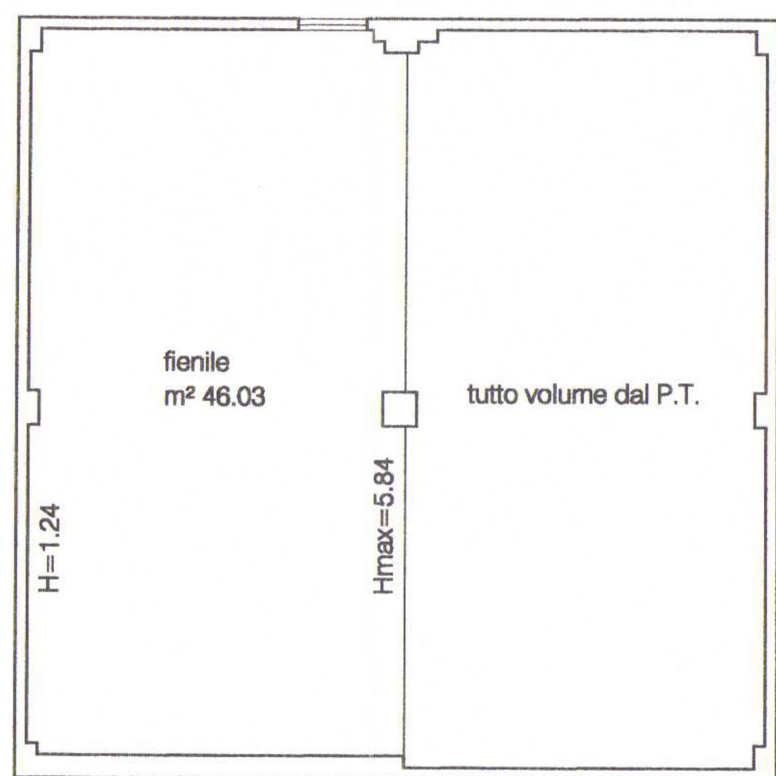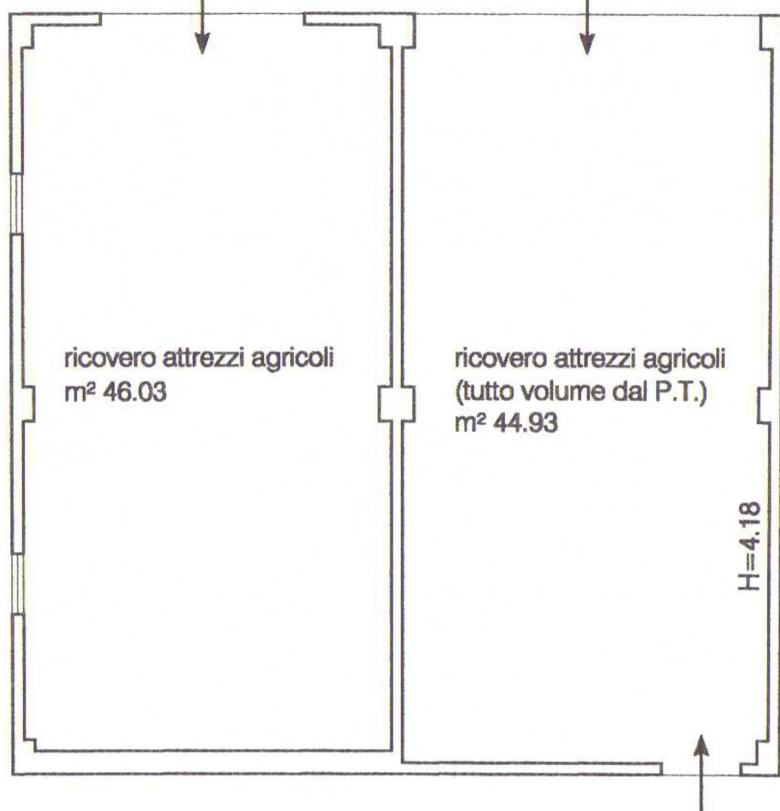

PIANO TERRA E PRIMO FABBRICATO SERVIZI

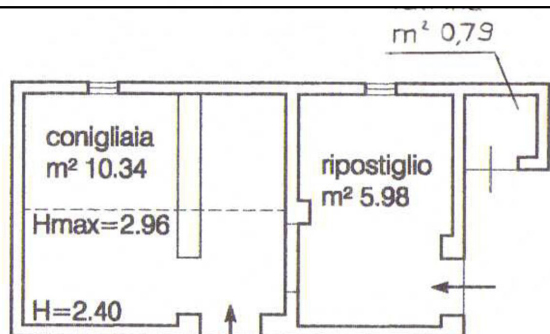

PIANO TERRA SERVIZI

ARCH. FABRIZIO FONTANA  
VIA D'AZEGLIO 38  
48121 RAVENNA (RA)

TRIBUNALE DI RAVENNA


ESECUZIONE IMMOBILIARE N. 114/2019 R.G.

STRALCIO DA A.E. del 24/07/2001, p.e. 507/2001


LOTTO 3  
PLANIMETRIA  
(pratica edilizia)

25/08/2020  
SCALA  
1:100


3.3

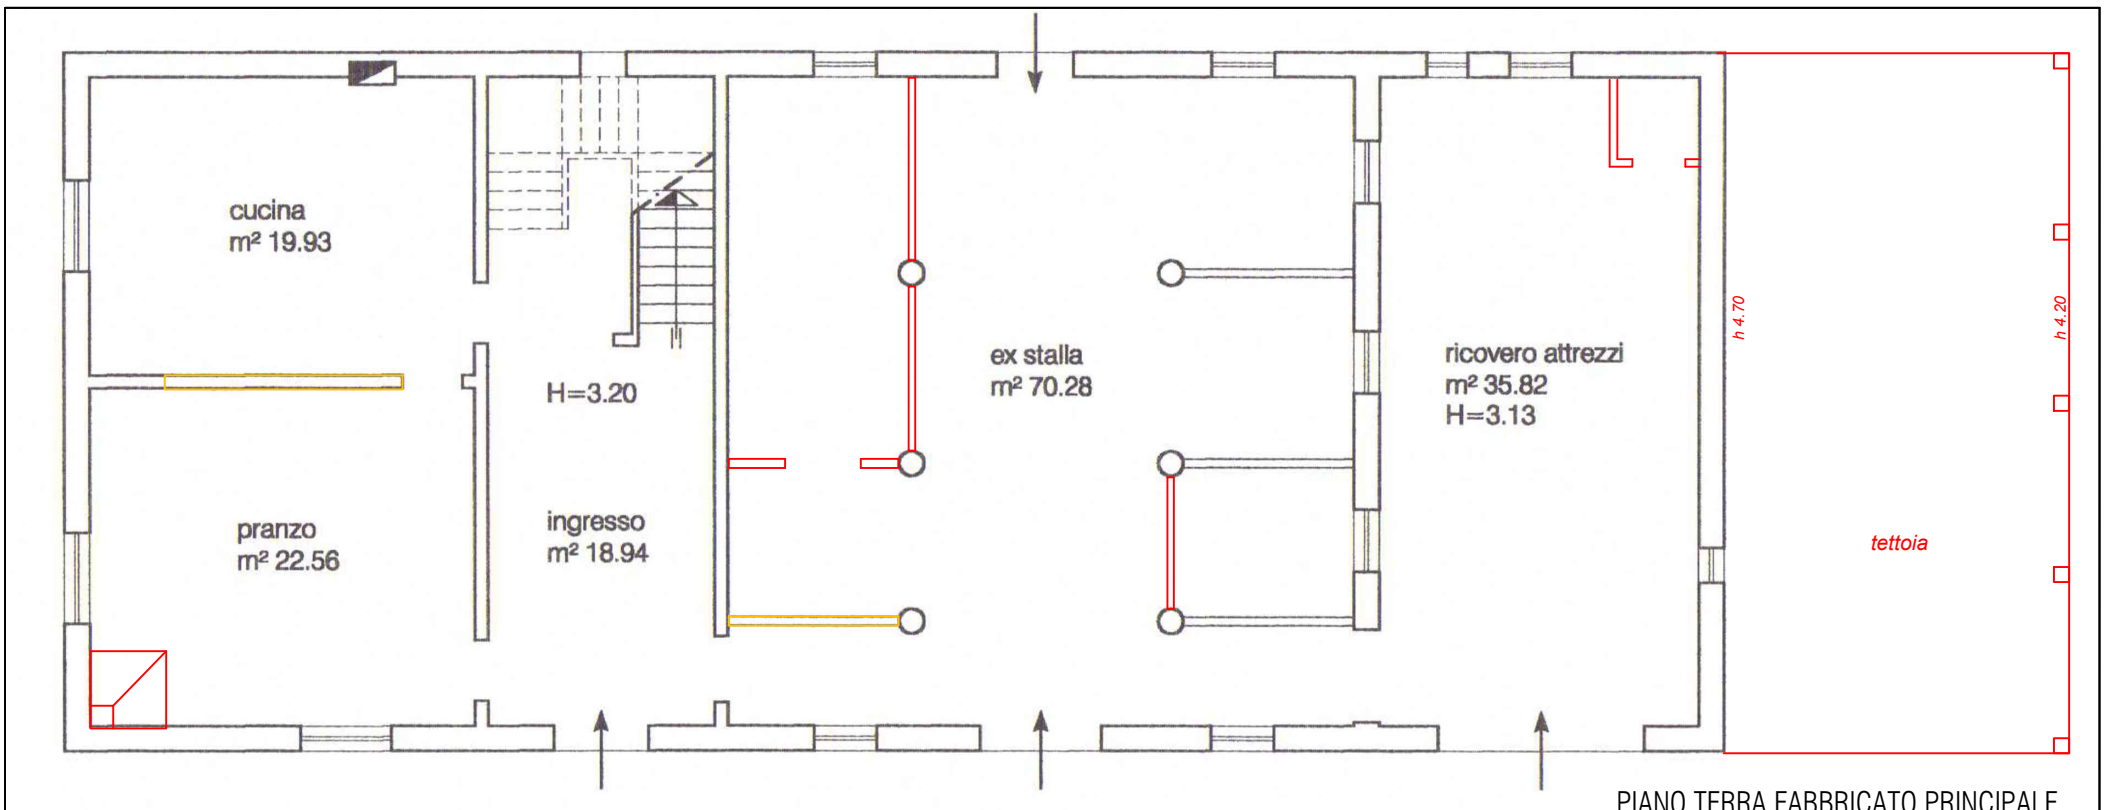


PIANO TERRA FABBRICATO PRINCIPALE

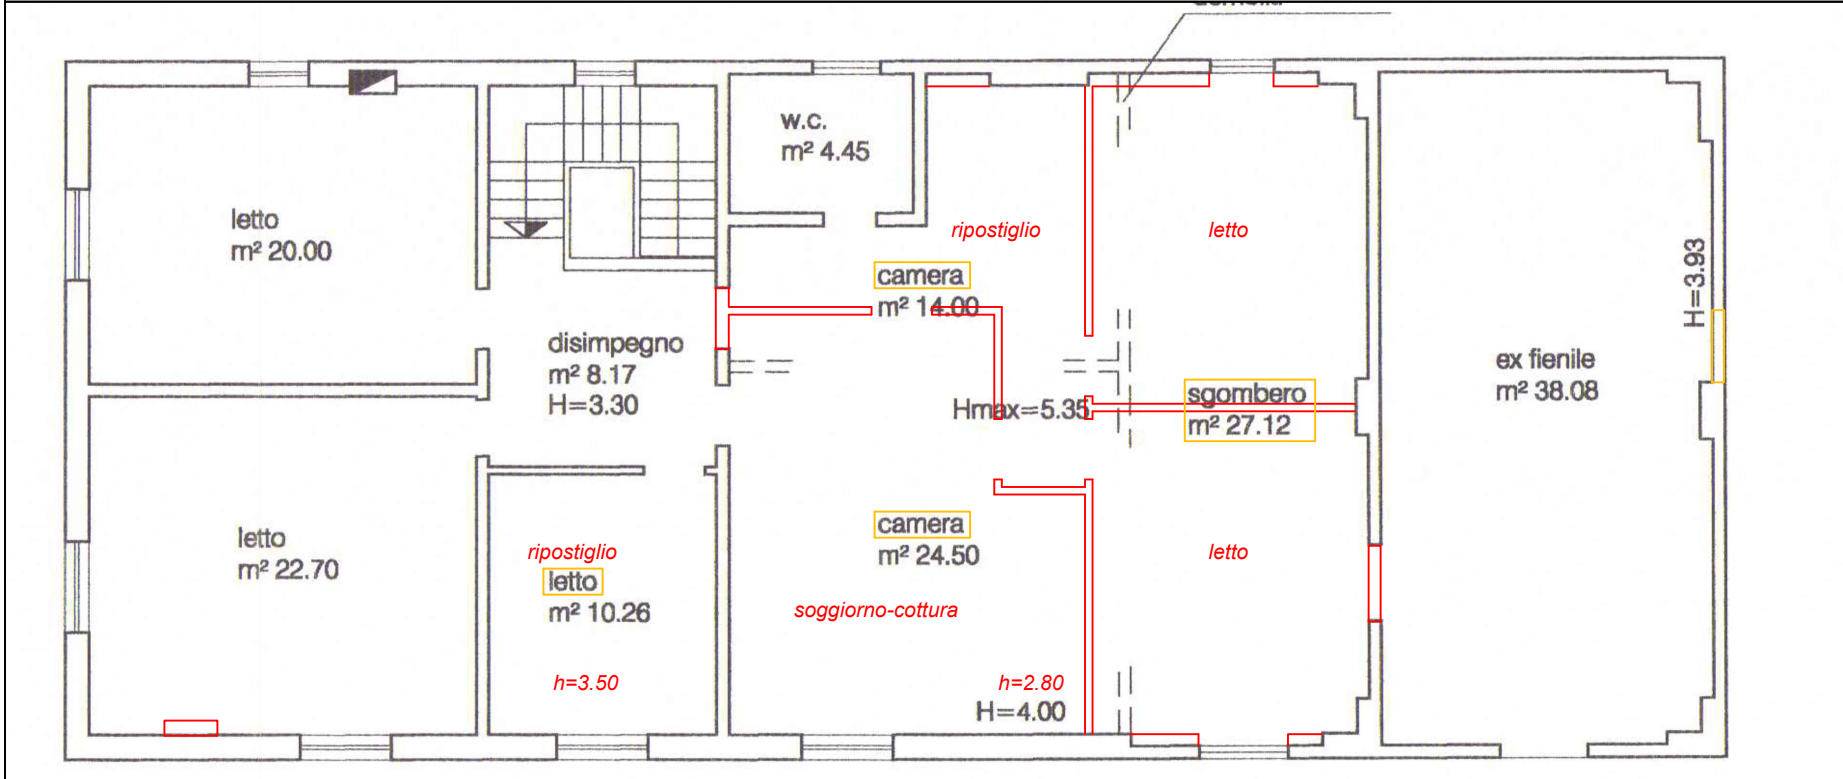


PIANO PRIMO FABBRICATO PRINCIPALE

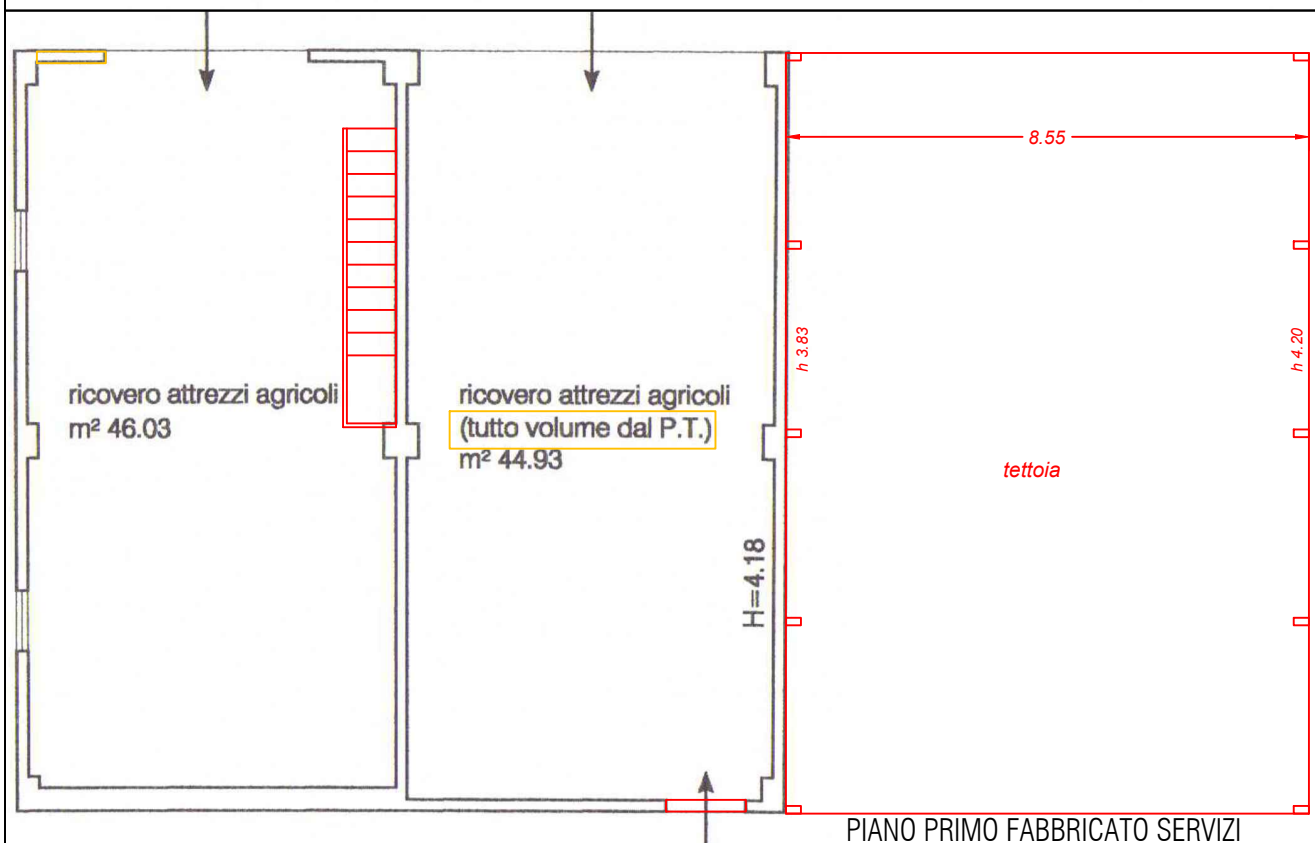

PIANO PRIMO FABBRICATO SERVIZI

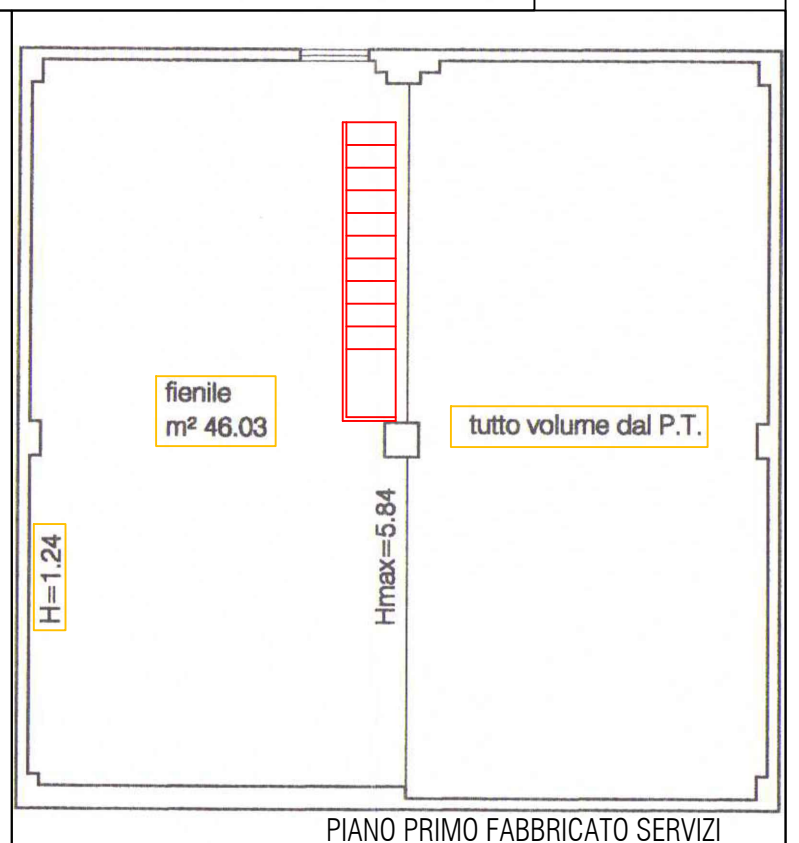

PIANO PRIMO FABBRICATO SERVIZI

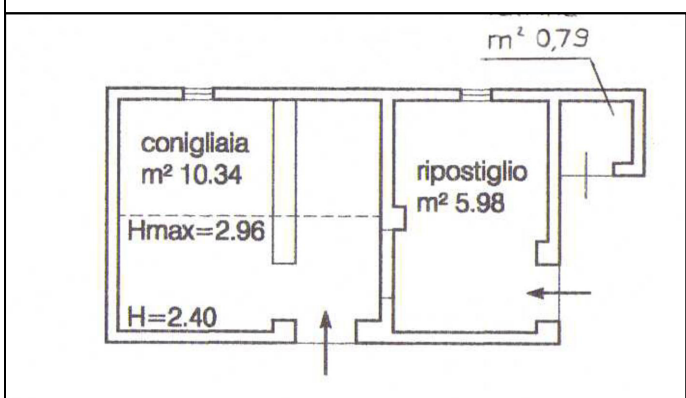

RAPPRESENTAZIONE QUALITATIVA  
La verifica di tutte le misure riportate dovrà essere svolta nell'ambito delle eventuali procedure di regolarizzazione