


INQUADRAMENTO

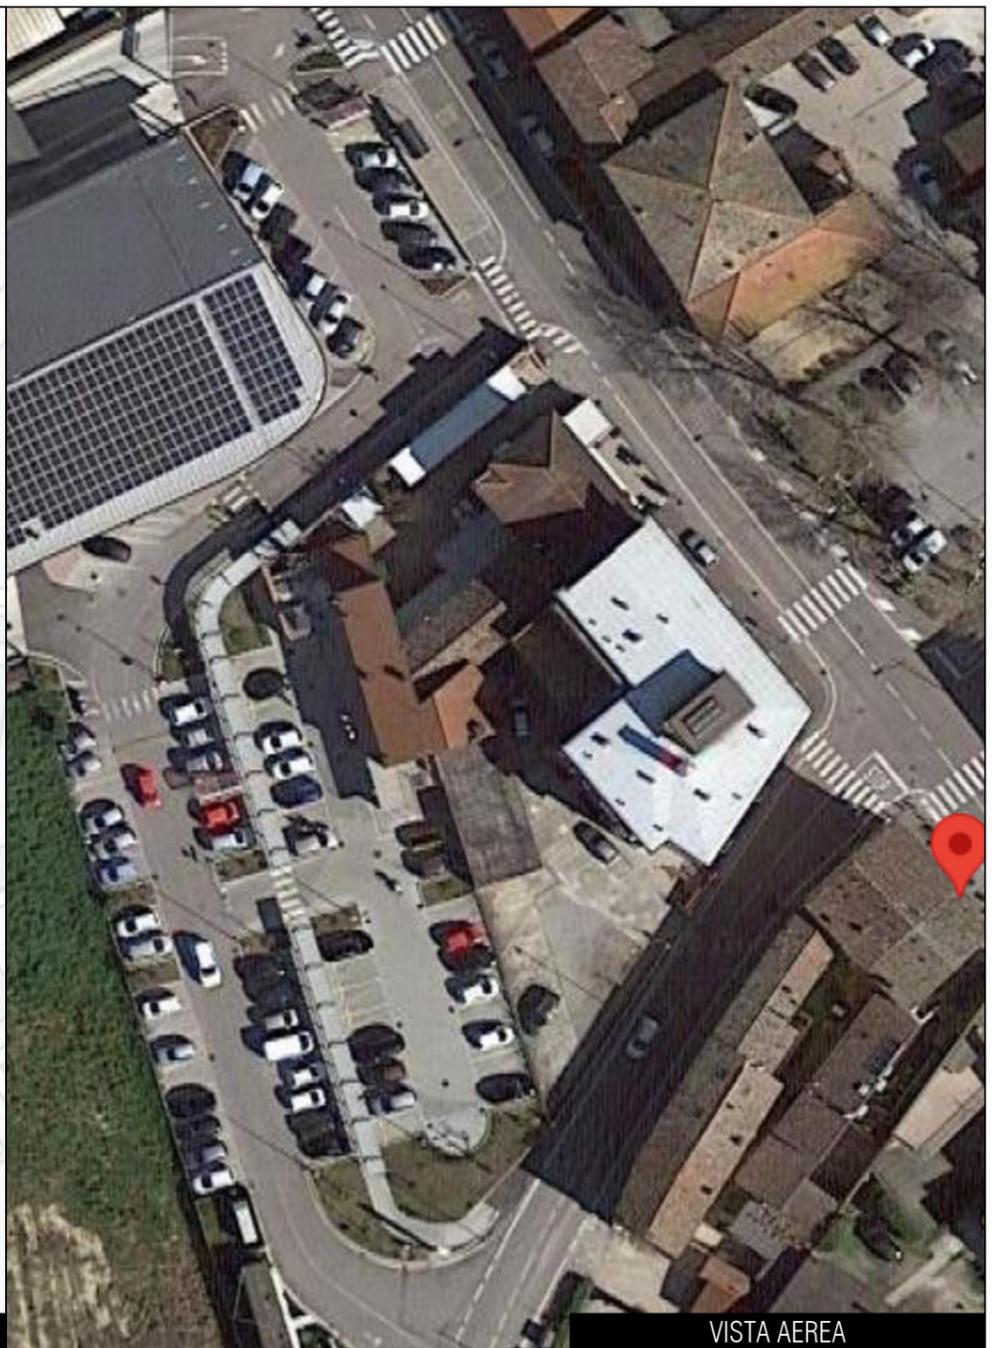

VISTA AEREA



ESTRATTO DI MAPPA



ESTRATTO DI SIT

ARCH. AIDA MORELLI
VIA MAGAZZINI POSTERIORI 41
48122 RAVENNA (RA)

TRIBUNALE DI RAVENNA

ESECUZIONE IMMOBILIARE N. 111/2021 R.G.

DOCUMENTAZIONE
PLANIMETRICA

25/09/2022

VARIE

1



Lire 20


NUOVO CATASTO EDILIZIO URBANO

(R. DECRETO-LEGGE 13 APRILE 1939, N. 652)

Planimetria dell'immobile situato nel Comune di RAVENNA Via fraz. S. PIETRO IN VINCOLI

Ditta [REDACTED] Via FARINI, 63

Allegata alla dichiarazione presentata all'Ufficio Tecnico Erariale di RAVENNA

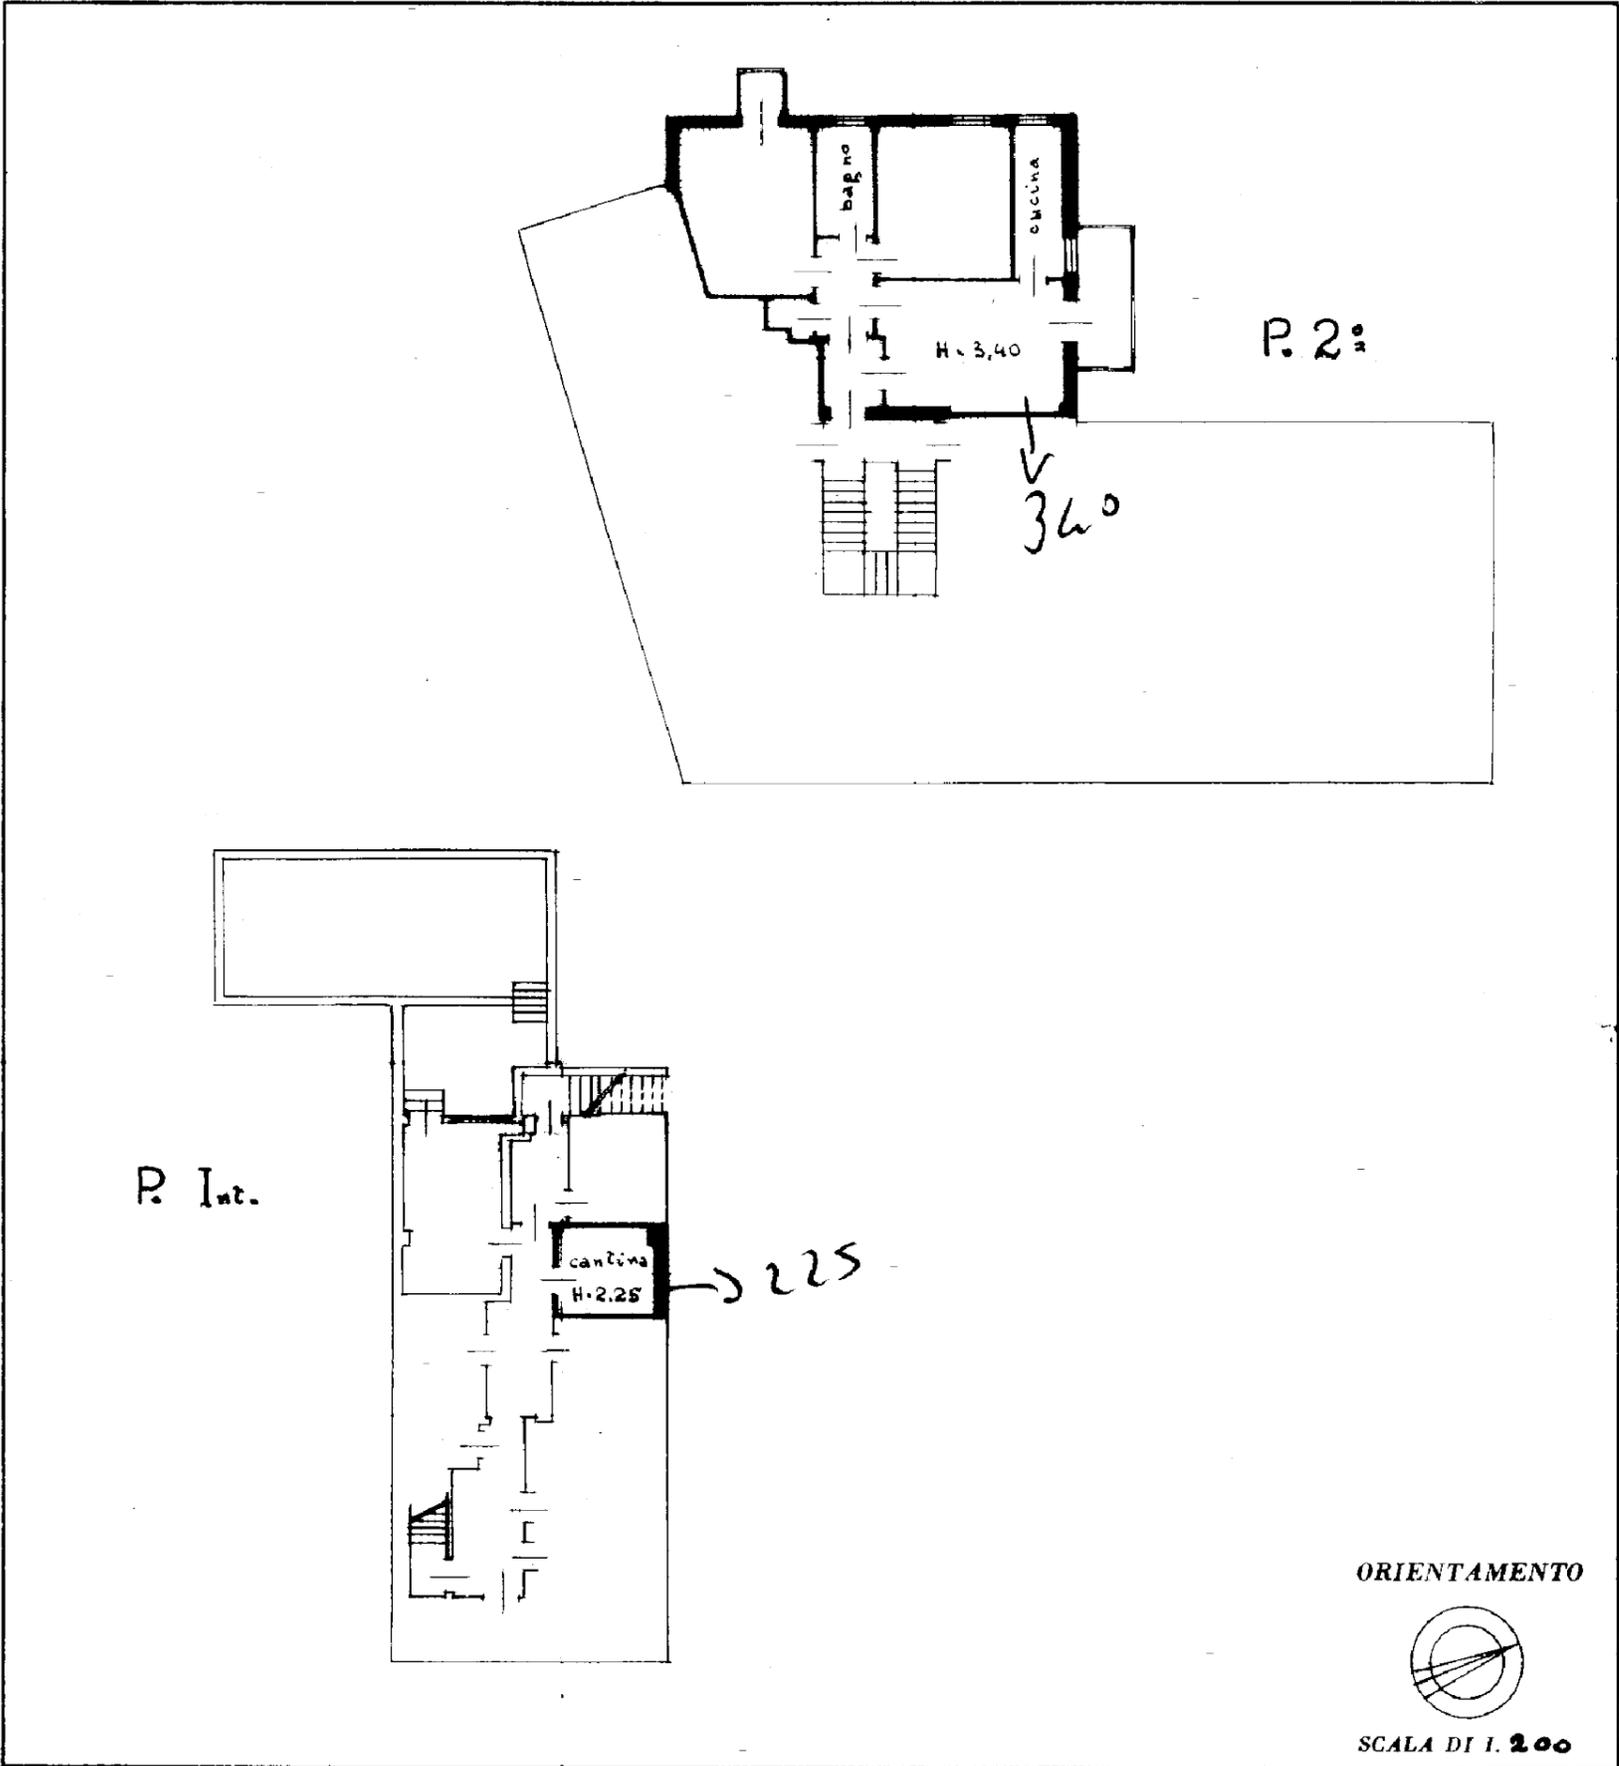

SPAZIO RISERVATO PER LE ANNOTAZIONI D'UFFICIO


DATA 25/09/2022

PROT. N° [REDACTED]


Compilata dal geo.m. MARIO PASQUALI
 (Titolo, nome e cognome del tecnico)
 Iscritto all'Albo de GEOMETRI
 della Provincia di BOLOGNA
 DATA 9-11-1963
 Firma: geo.m. Mario Pasquali
 dipendente della Sez. 10

TECNICO		COMMITTENTI		PROGETTO		ELABORATO		DATA		TAVOLA	
ARCH. AIDA MORELLI VIA MAGAZZINI POSTERIORI 41 48122 RAVENNA (RA)		TRIBUNALE DI RAVENNA		ESECUZIONE IMMOBILIARE N. 111/2021 R.G.		PLANIMETRIA CATASTALE		25/09/2022		2	
								SCALA			
								VARIE			

PLANIMETRIA SUB. 9

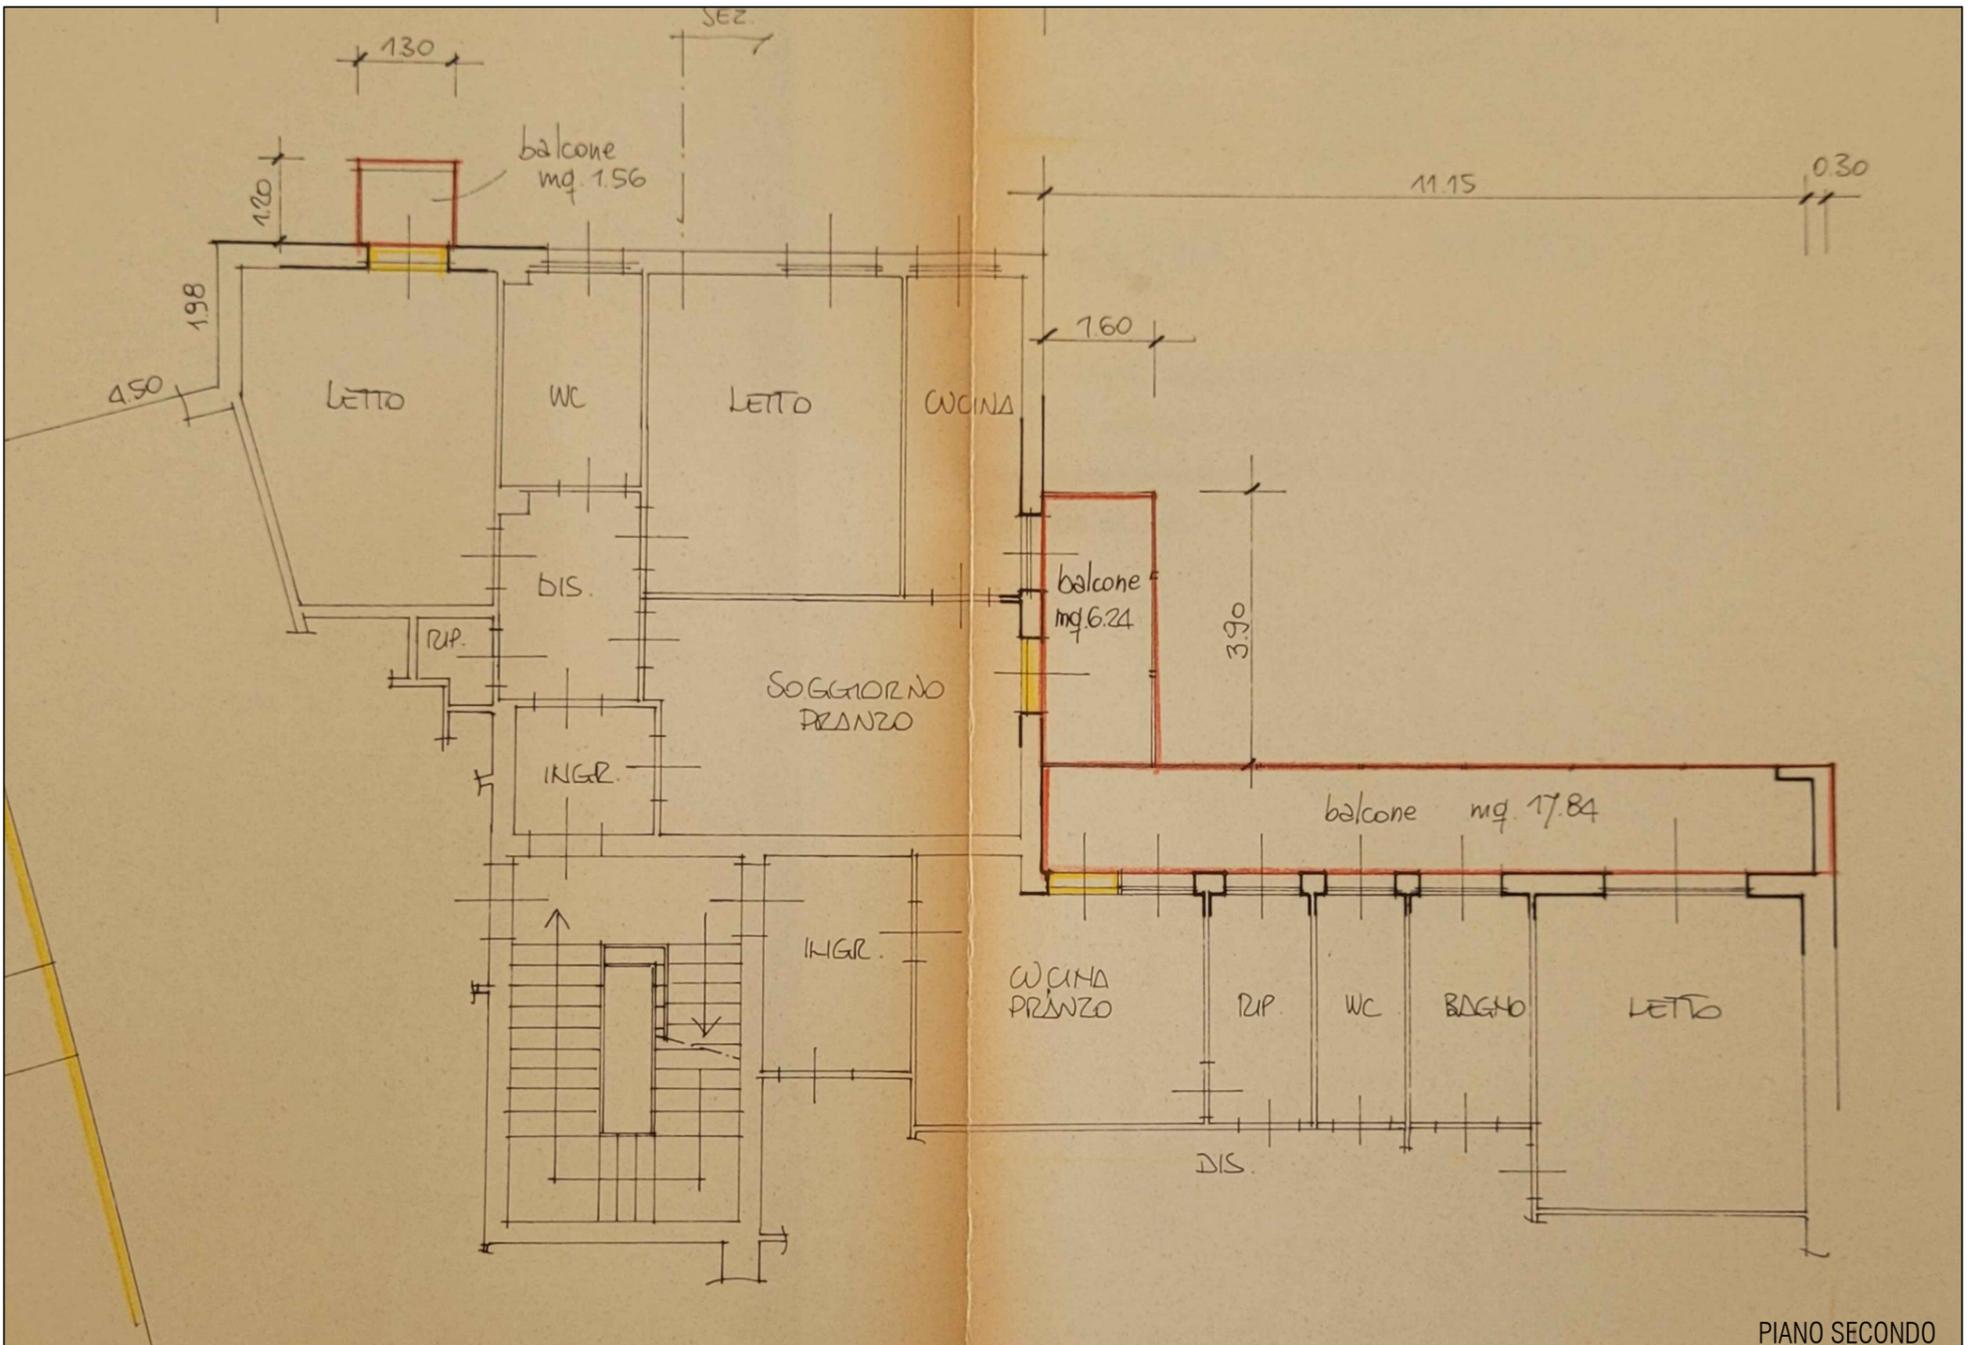


PIANO SECONDO

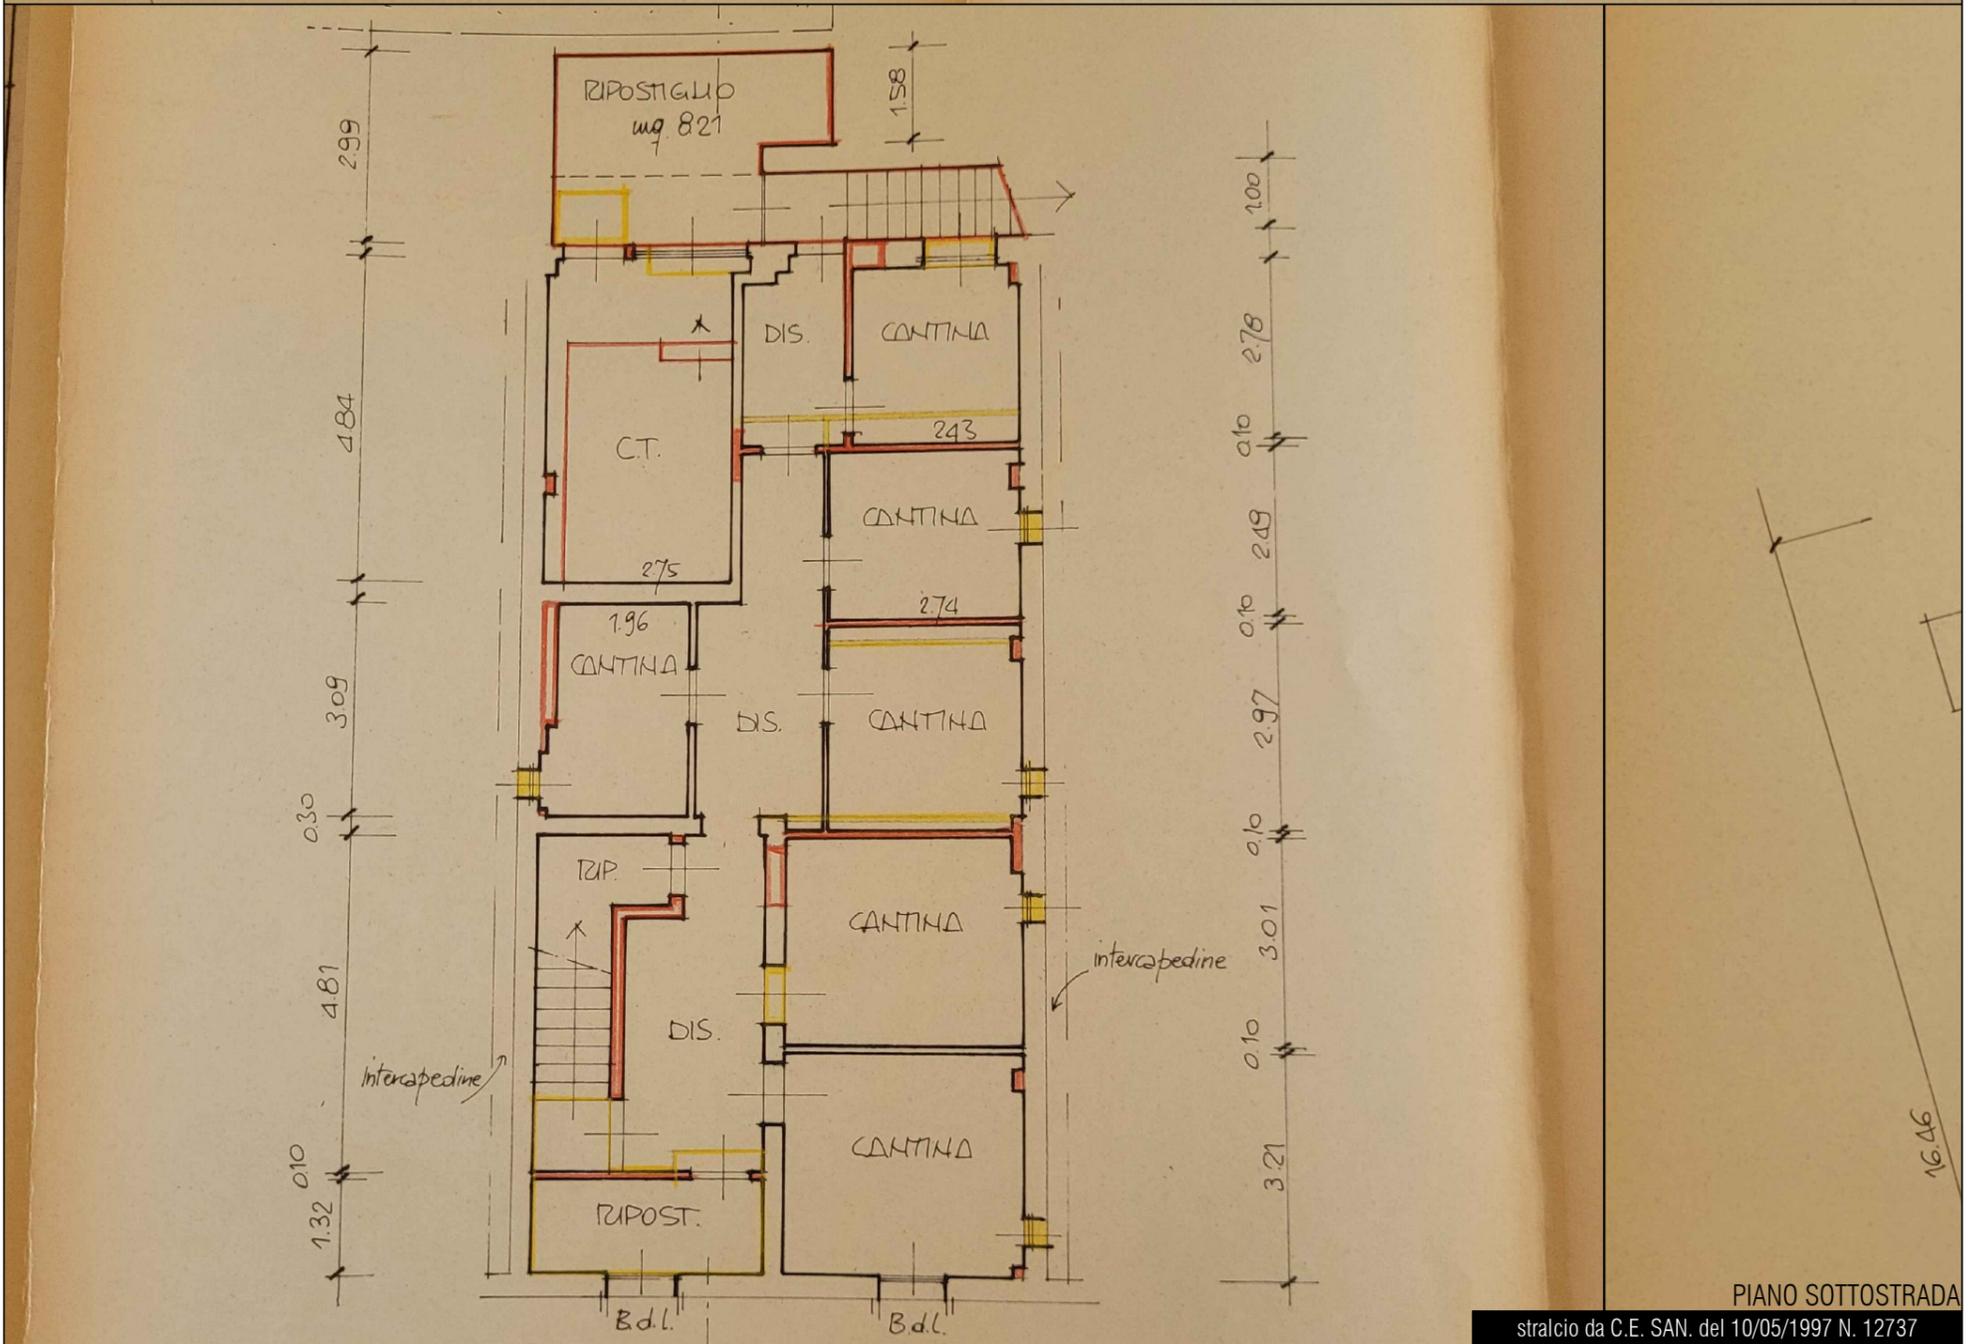


PIANO SOTTOSTRADA

stralcio da C.E. SAN. del 10/05/1997 N. 12737

ARCH. AIDA MORELLI VIA MAGAZZINI POSTERIORI 41 48122 RAVENNA (RA)	TRIBUNALE DI RAVENNA	ESECUZIONE IMMOBILIARE N. 111/2021 R.G.	PLANIMETRIA (pratica edilizia)	25/09/2022 SCALA VARIE	3
---	----------------------	---	-----------------------------------	------------------------------	---

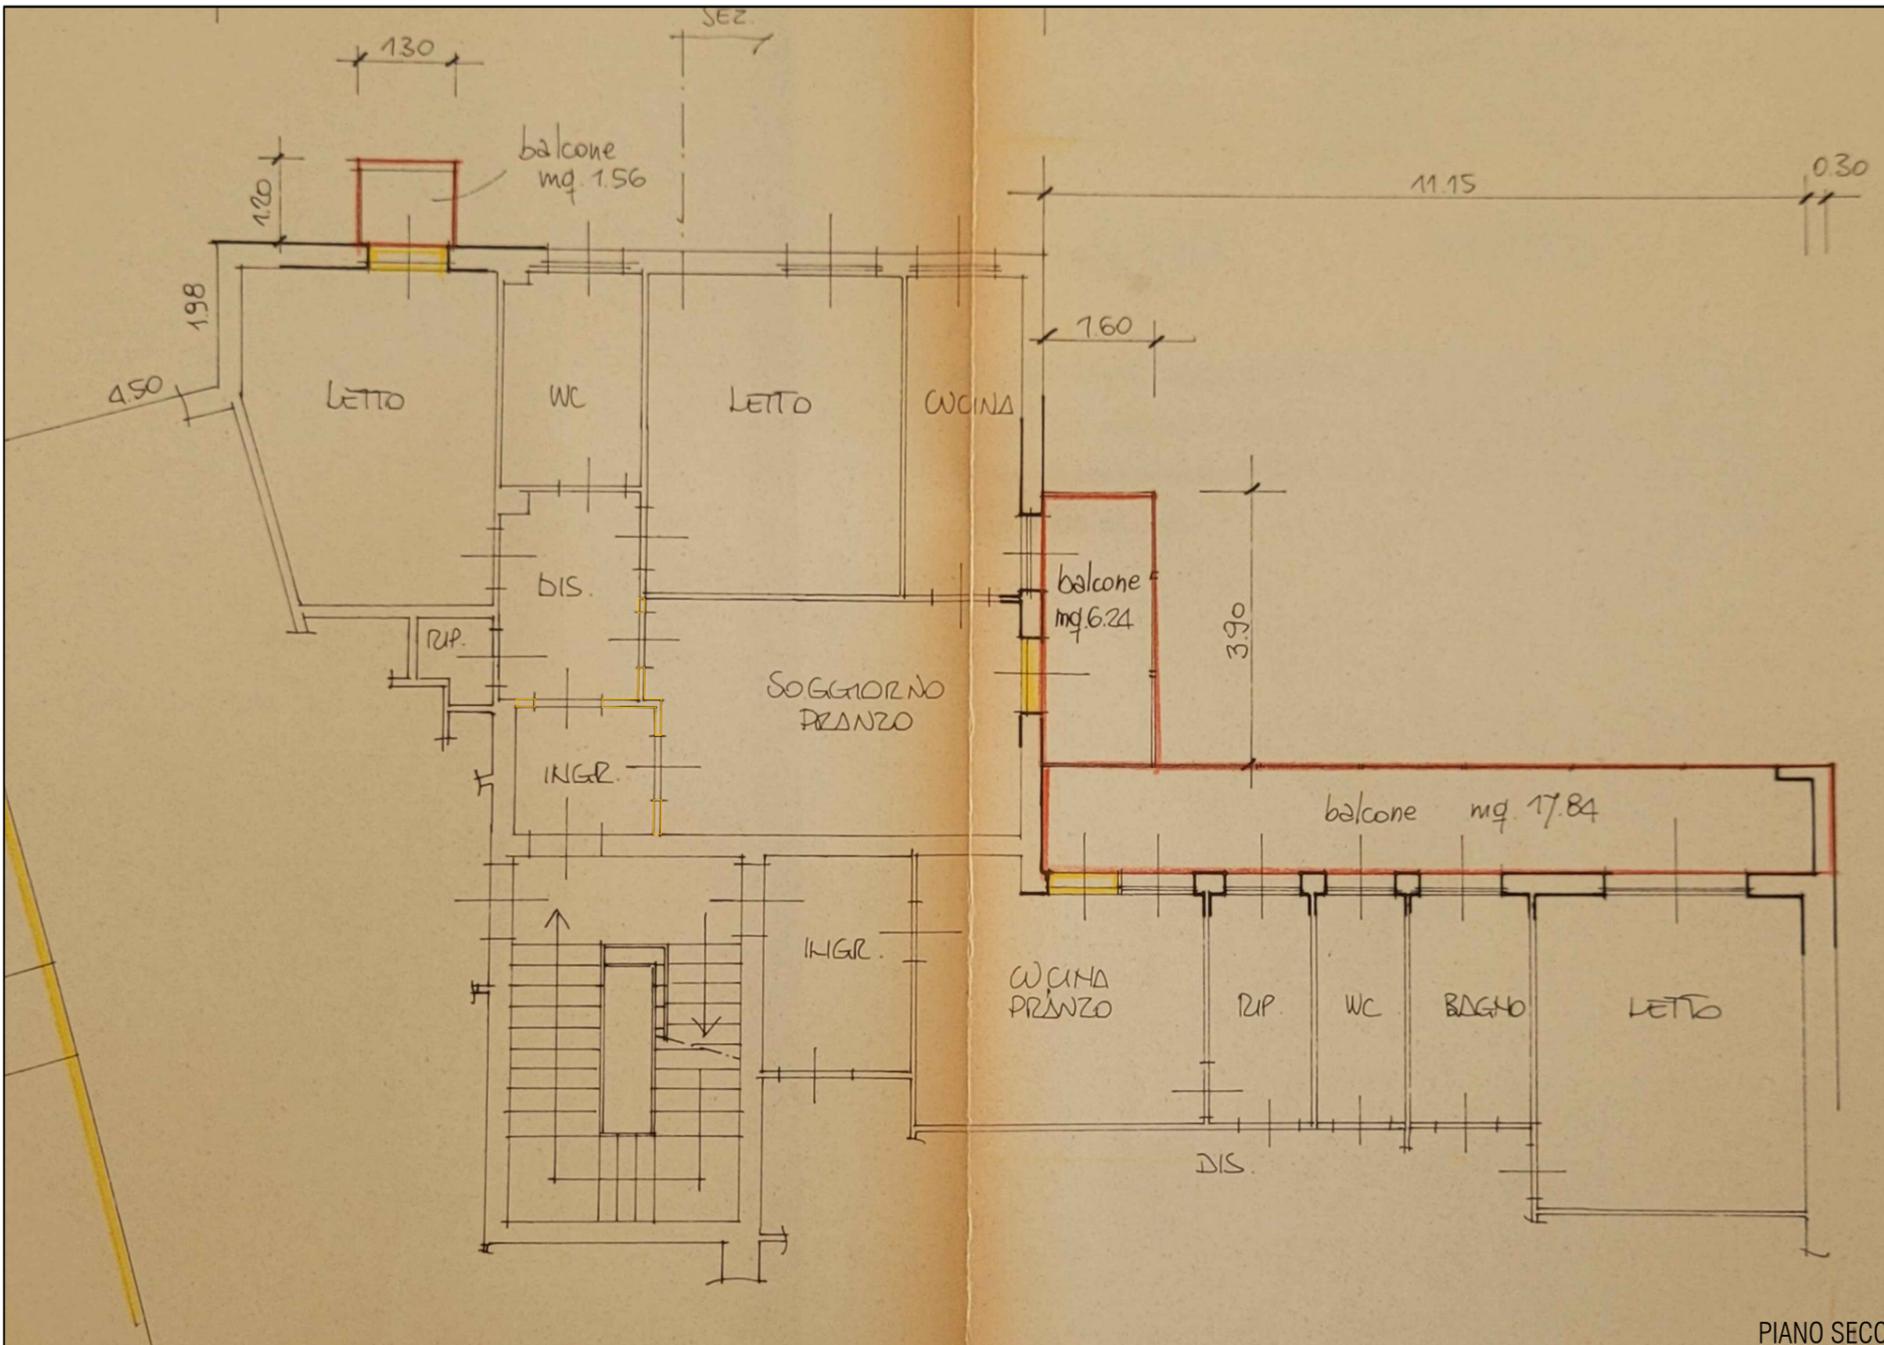

PIANO SECONDO

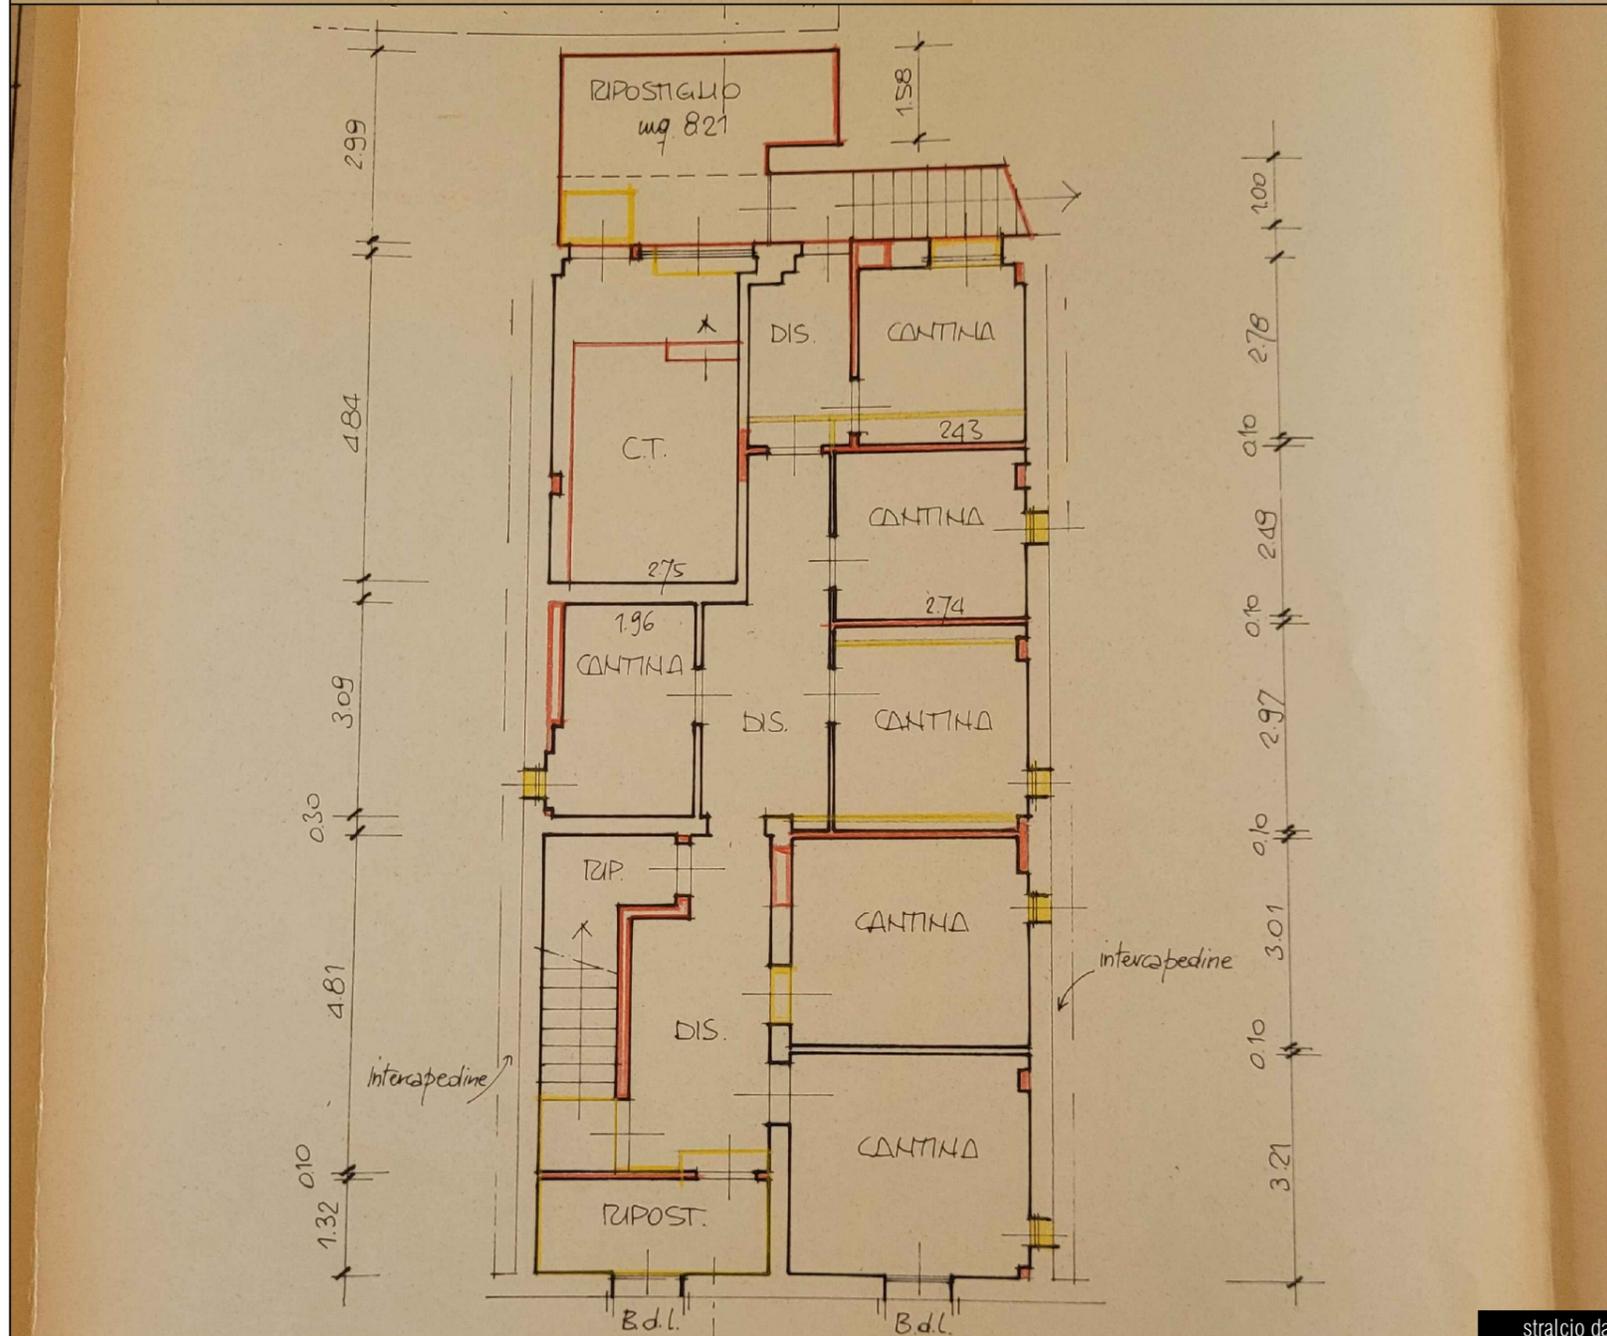

PIANO SOTTOSTRADA

stralcio da C.E. SAN. del 10/05/1997 N. 12737

TECNICO	COMMITTENTI	PROGETTO	ELABORATO	DATA	TAVOLA
ARCH. AIDA MORELLI VIA MAGAZZINI POSTERIORI 41 48122 RAVENNA (RA)	TRIBUNALE DI RAVENNA	ESECUZIONE IMMOBILIARE N. 111/2021 R.G.	PLANIMETRIA (rappresentazione stato dei luoghi)	25/09/2022	4
				SCALA 1:100	

RAPPRESENTAZIONE QUALITATIVA La verifica di tutte le misure riportate dovrà essere svolta nell'ambito delle eventuali procedure di regolarizzazione PRESENTI DIFFORMITA' E PARTI NON ACCESSIBILI si rimanda a quanto indicato in relazione

16.46