


STRALCIO ORTOFOTO




PLANIMETRIA GENERALE
BENI PIGNORATI

ALLEGATO D
PAG.1/12

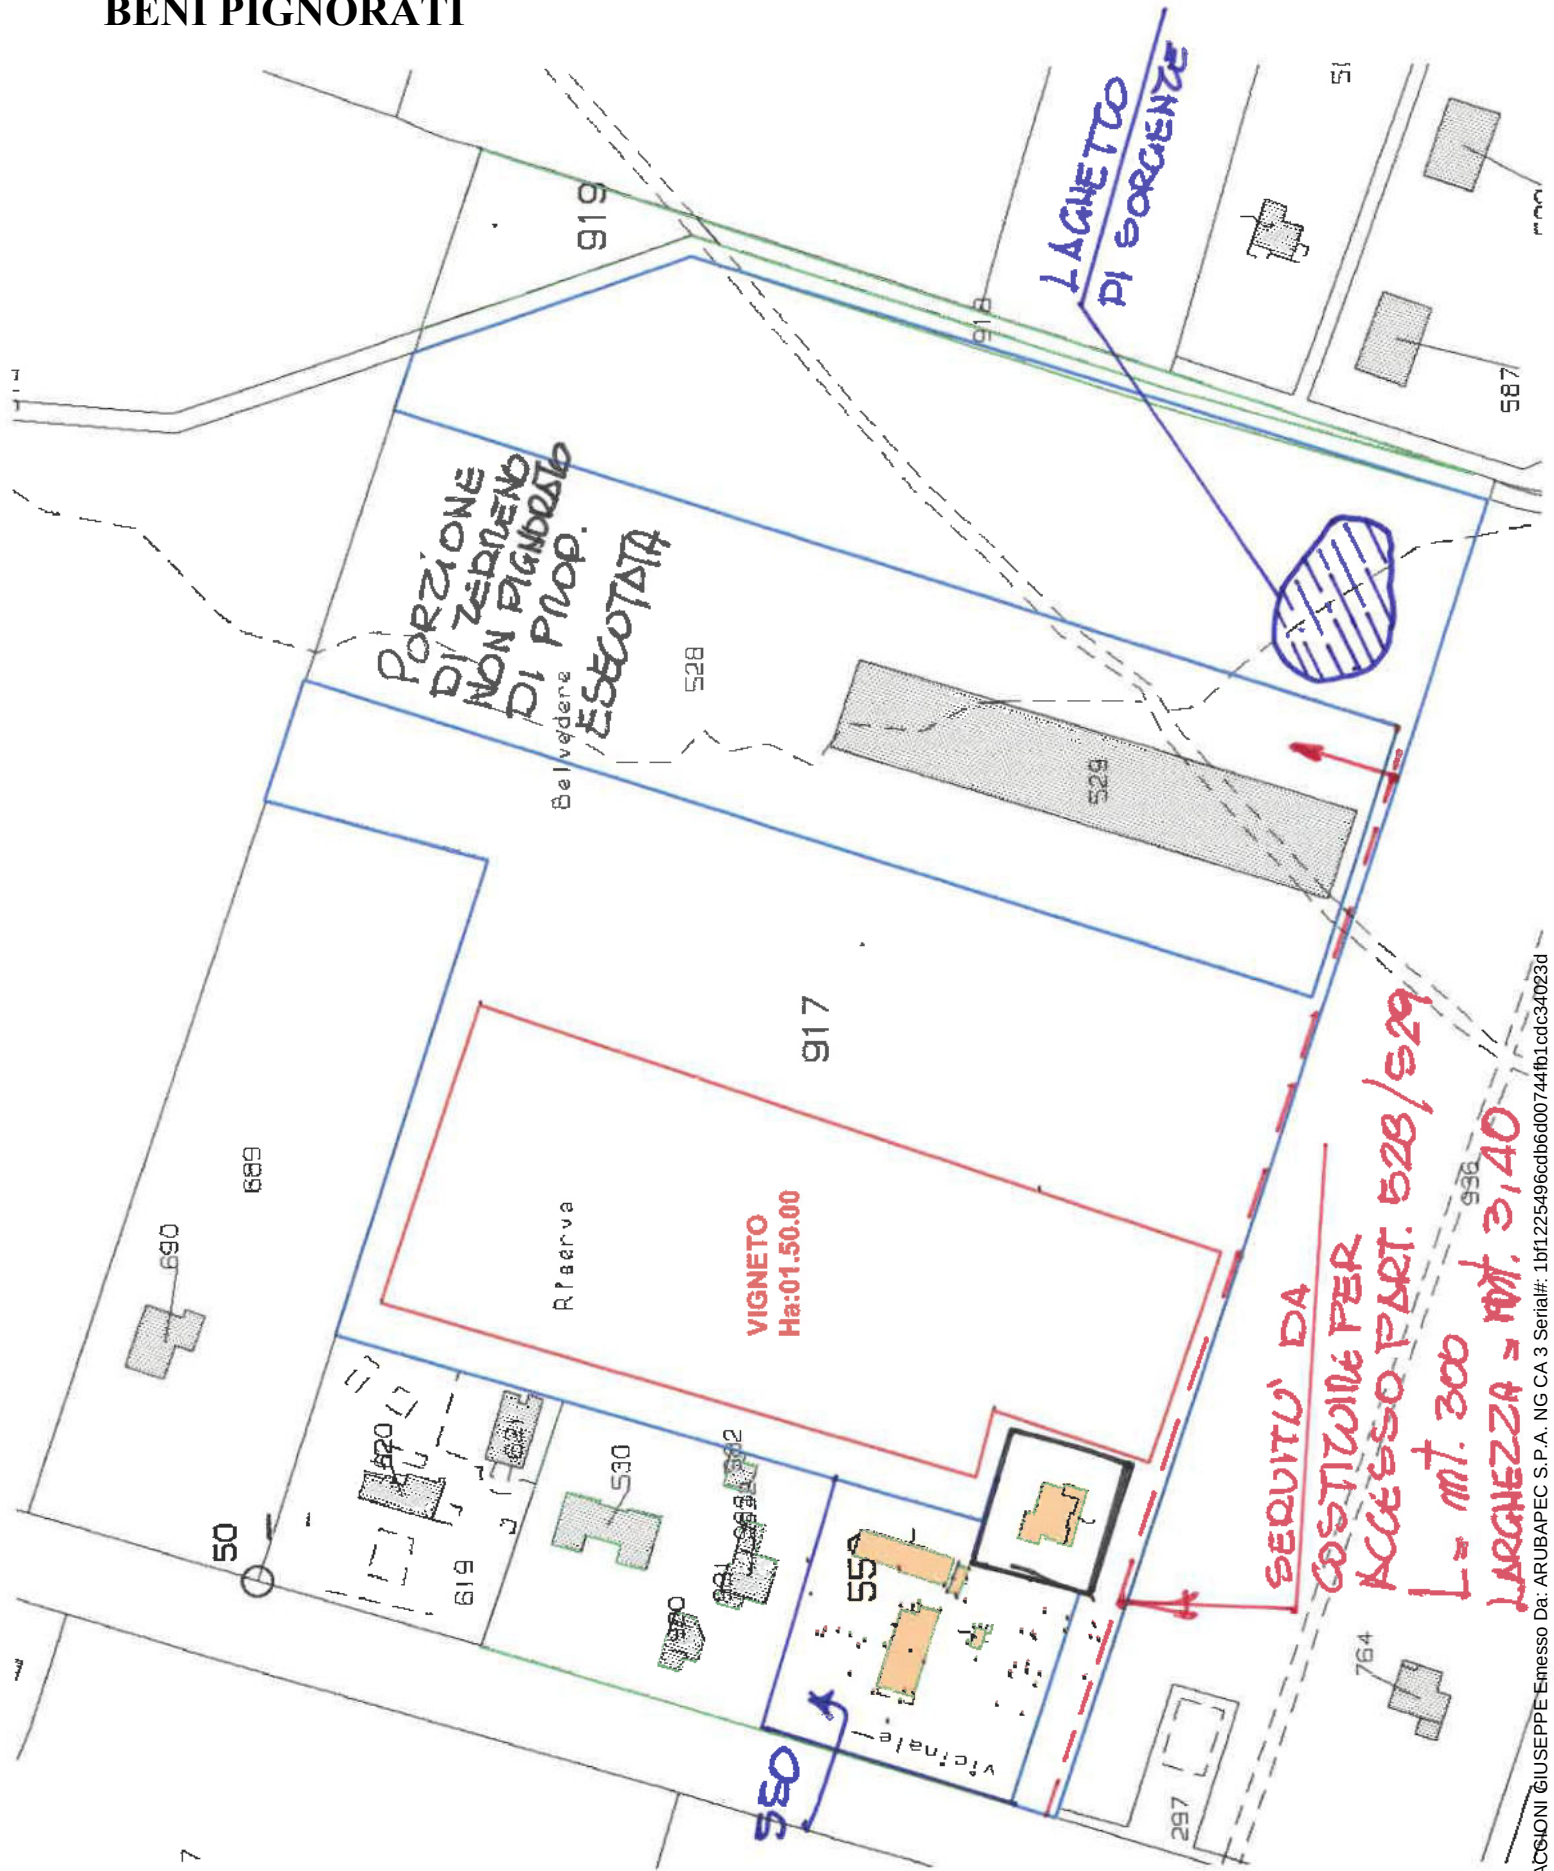


PLANIMETRIA GENERALE
CENTRO AZIENDALE
PART.550/451

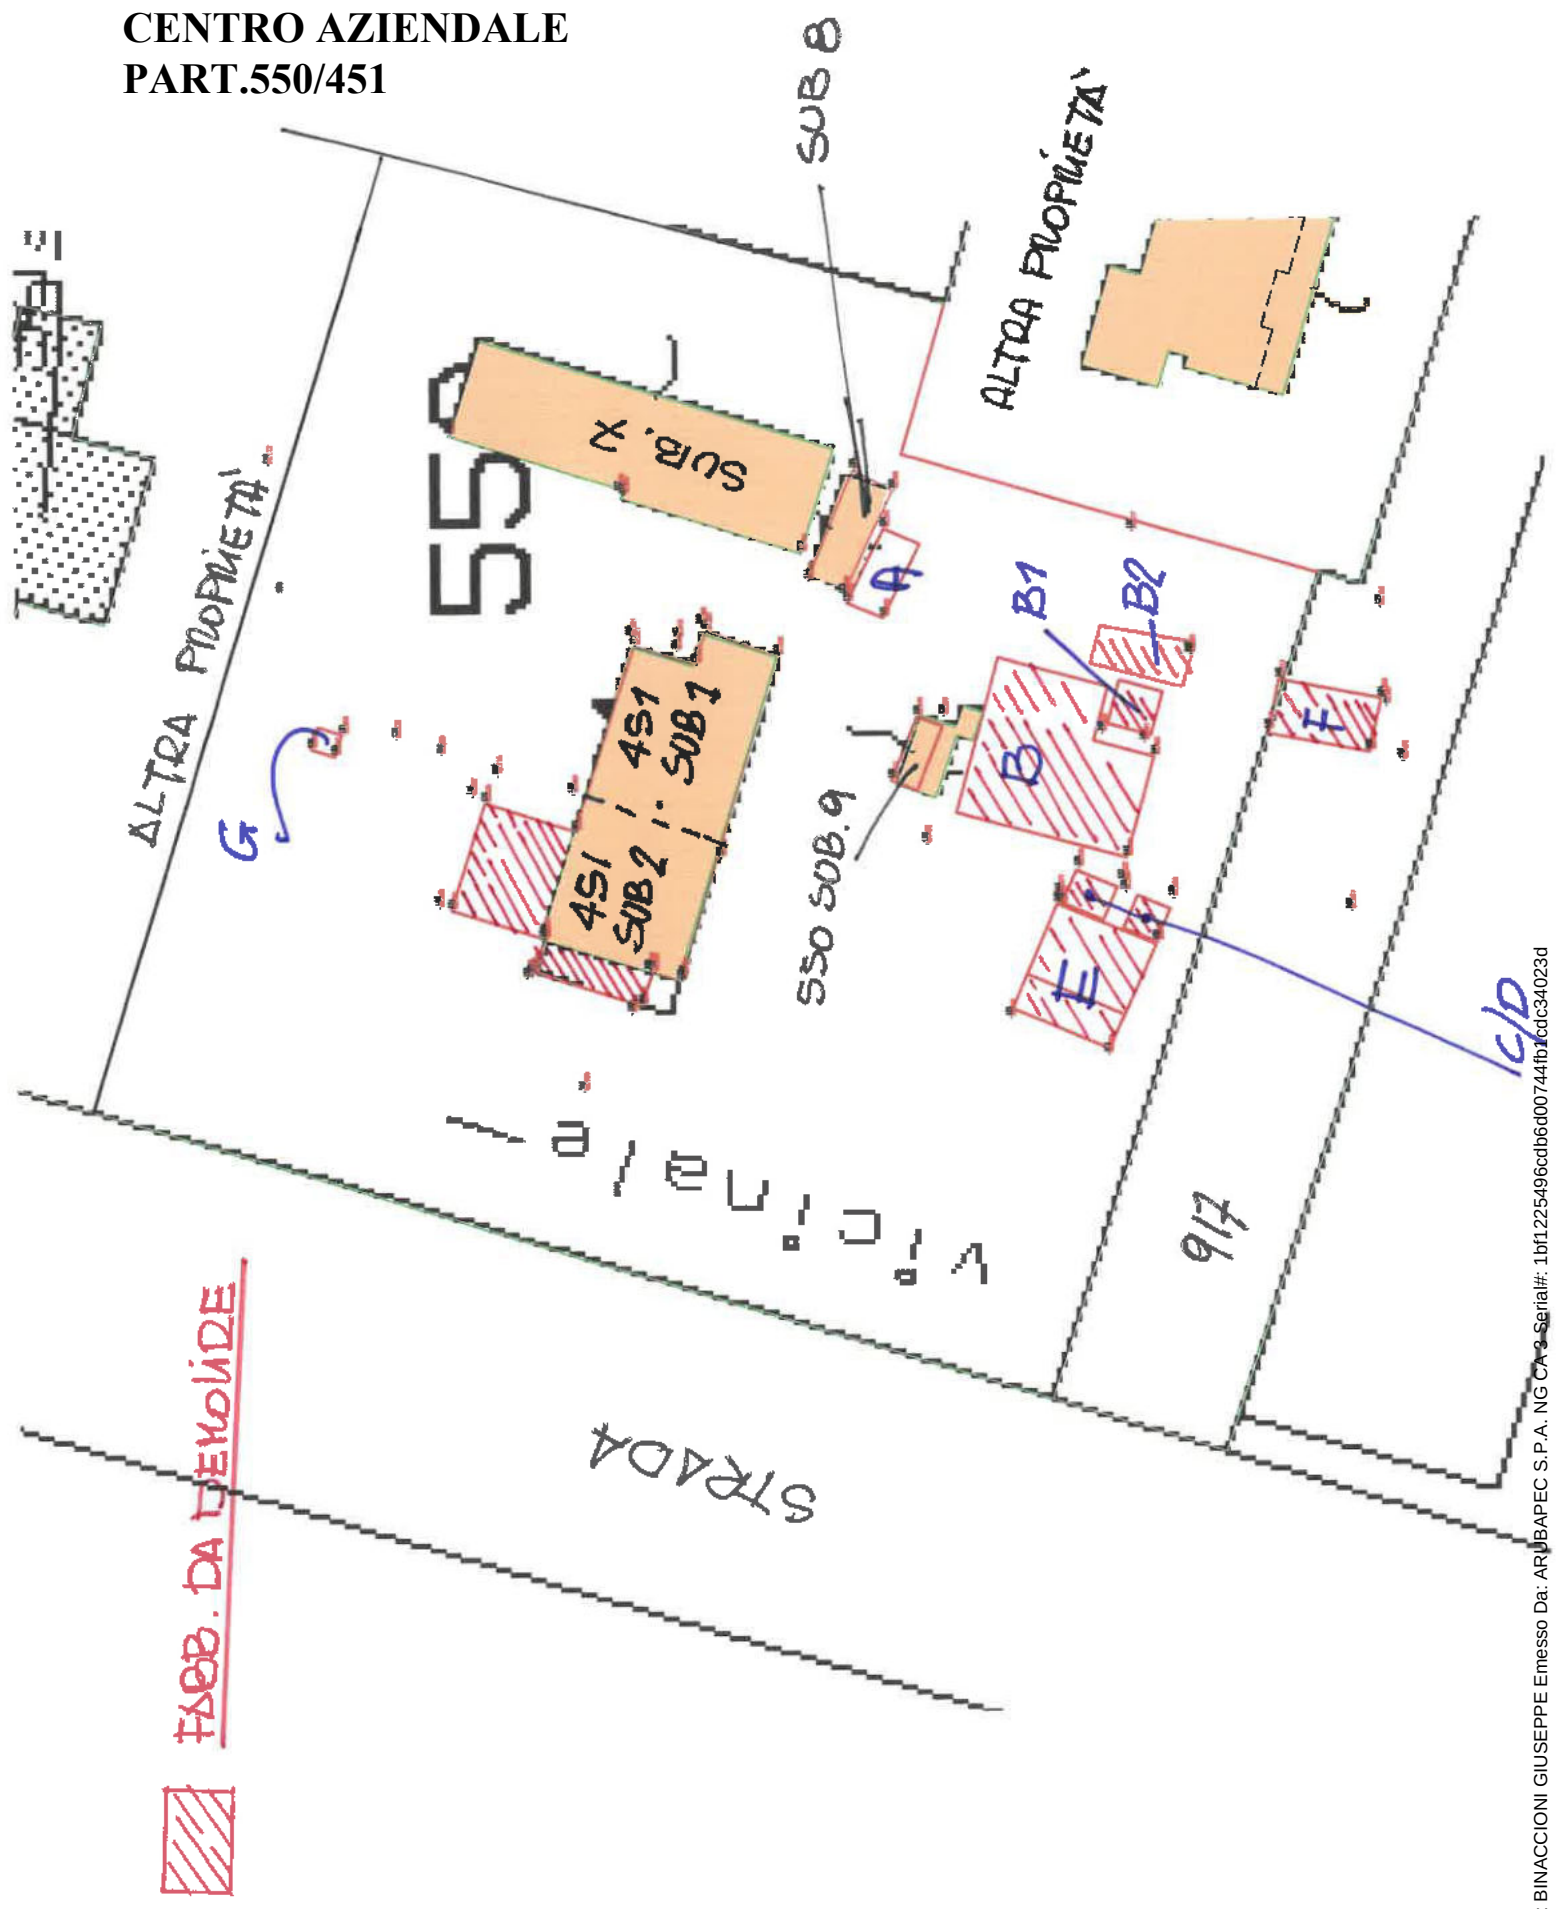

Stato Autorizzato

Fabb. Costruito da Ente Maremma ante 1967

Piano Terra

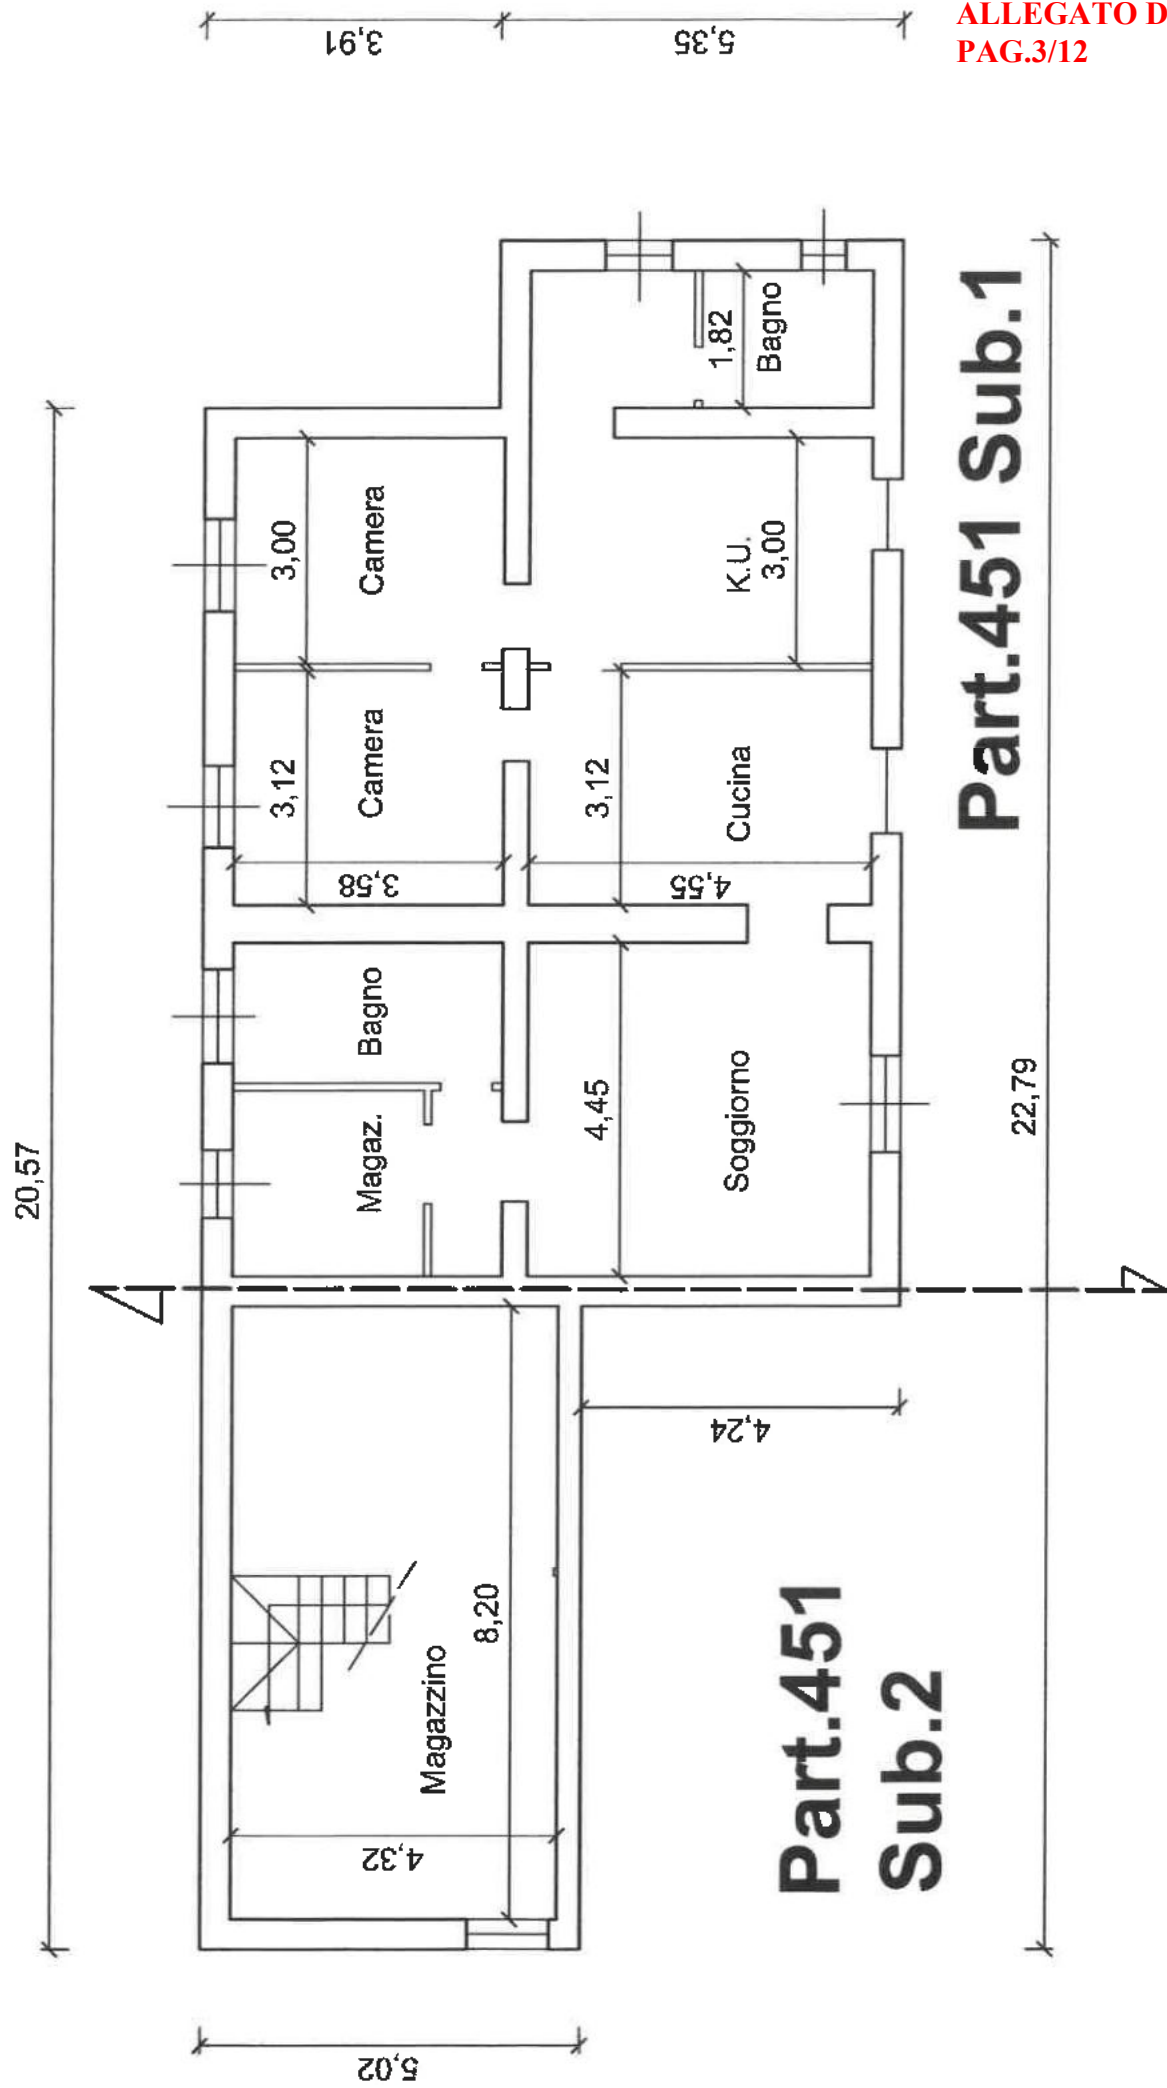


Stato di Fatto


Piano Terra

ALLEGATO D
PAG.4/12

7,62

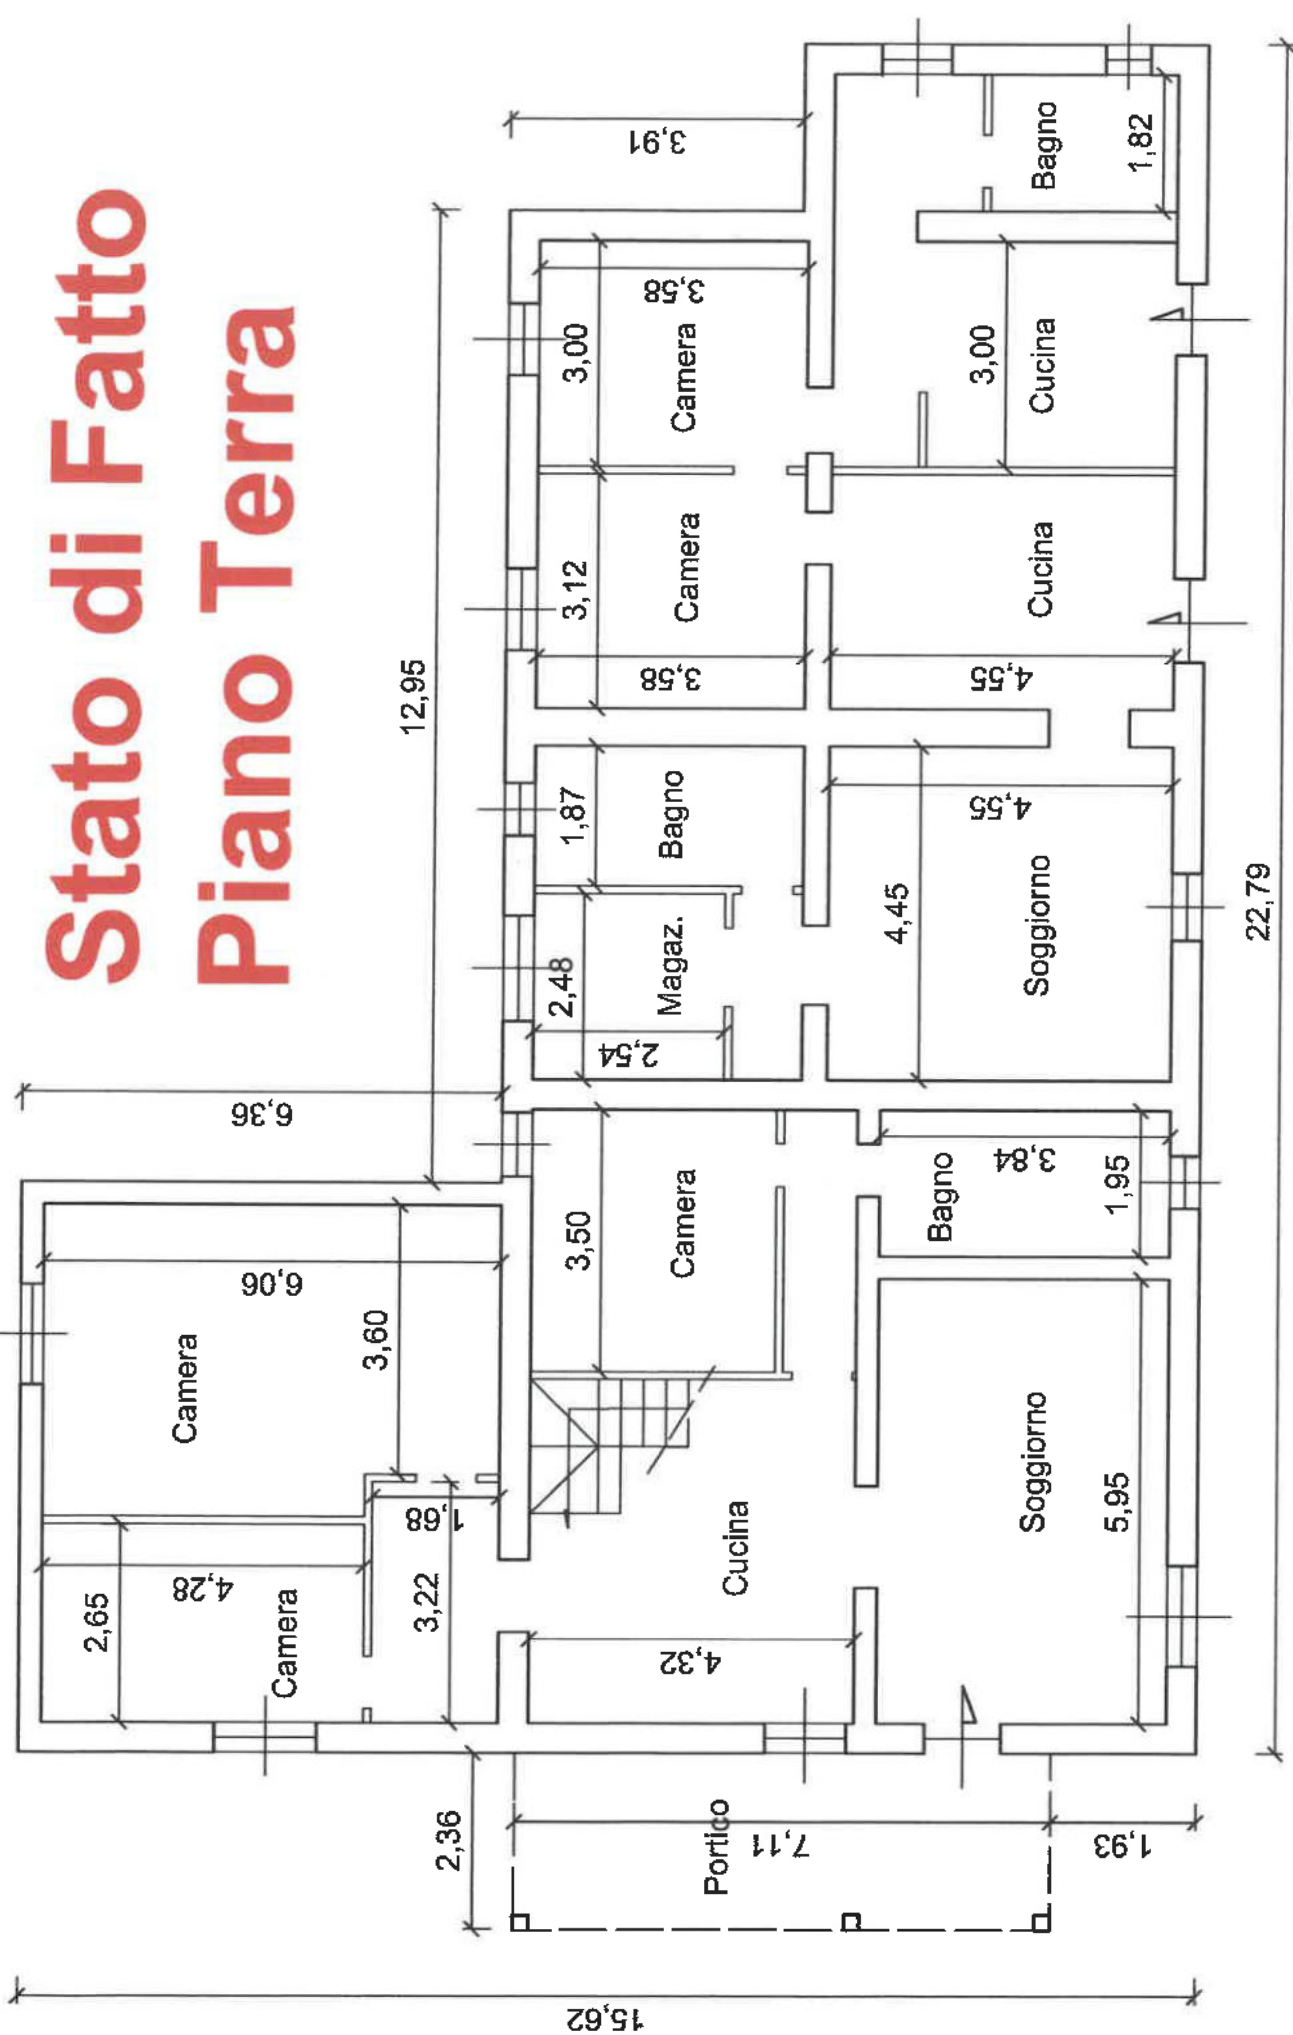


12,95

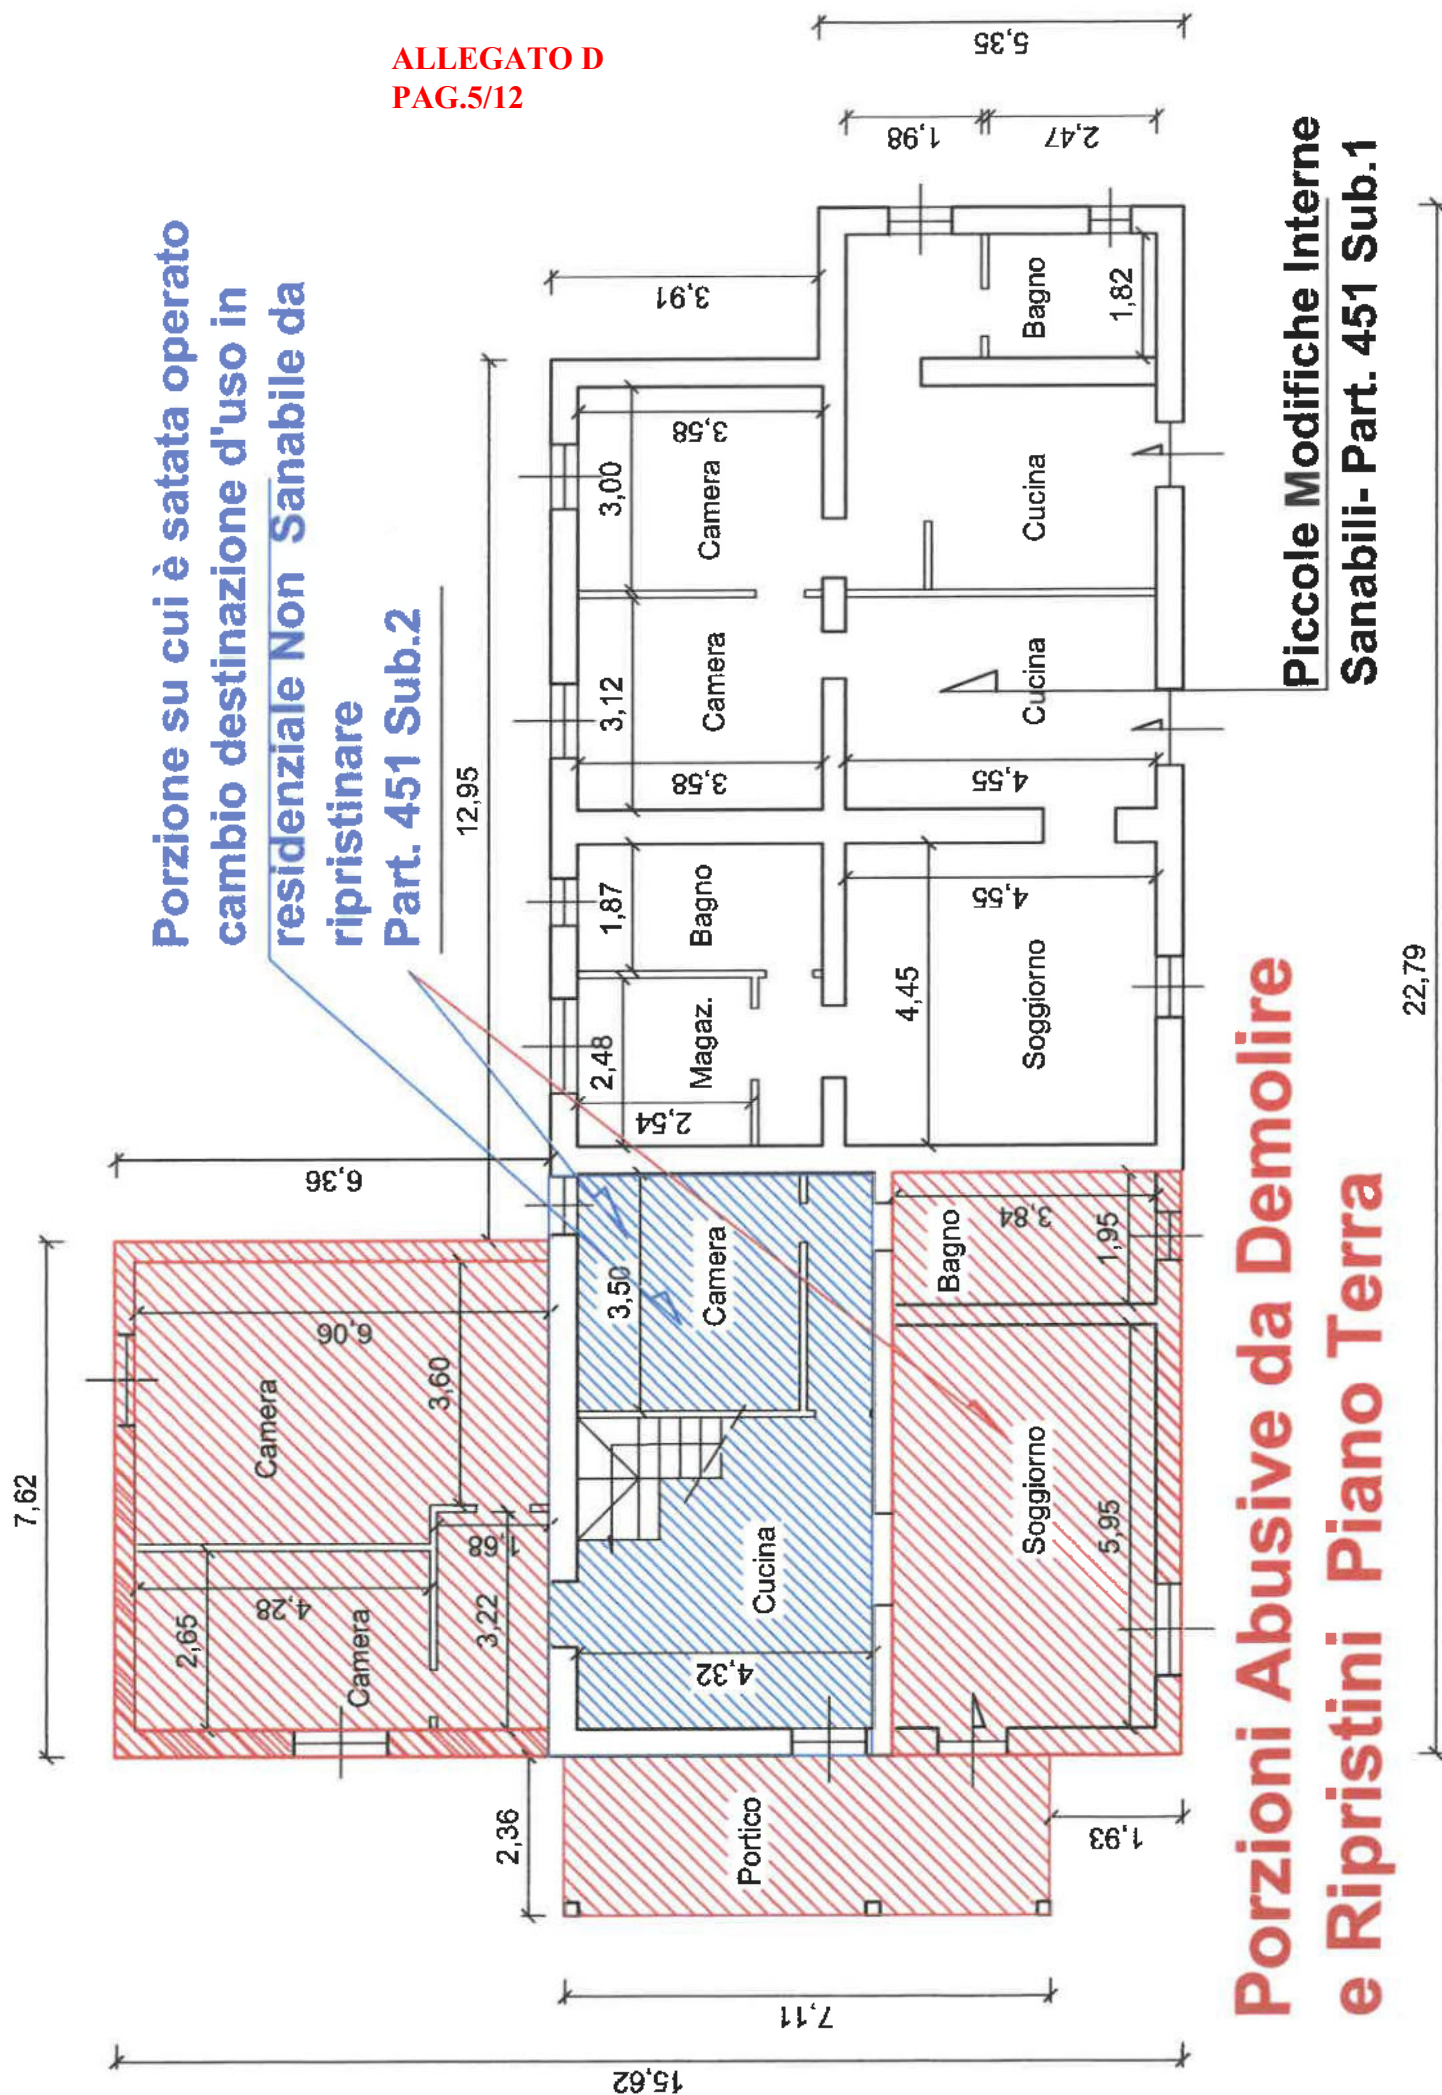

Porzioni Abusive da Demolire e Ripristini Piano Terra

Stato Autorizzato

Piano Primo

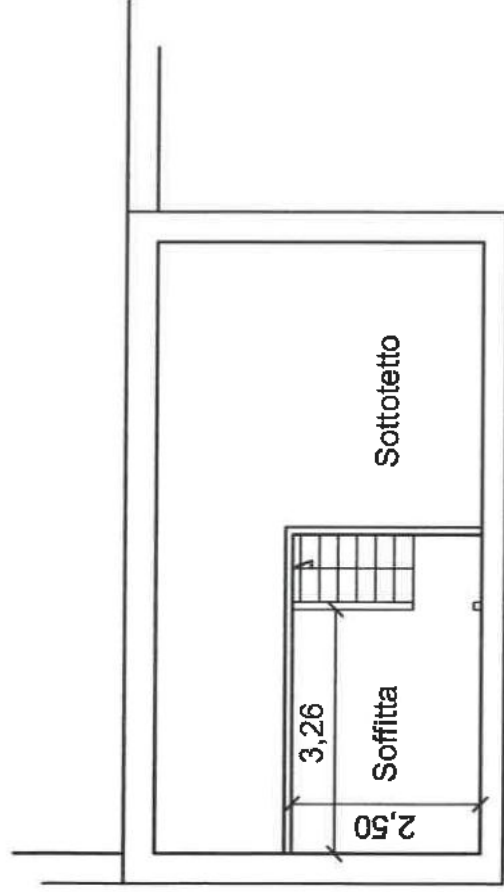


Part.451
Sub.2

ALLEGATO D
PAG.6/12




PIANO PRIMO
Part.451 Sub.2
Ripristino destinazione
d'uso Camera in Soffitta

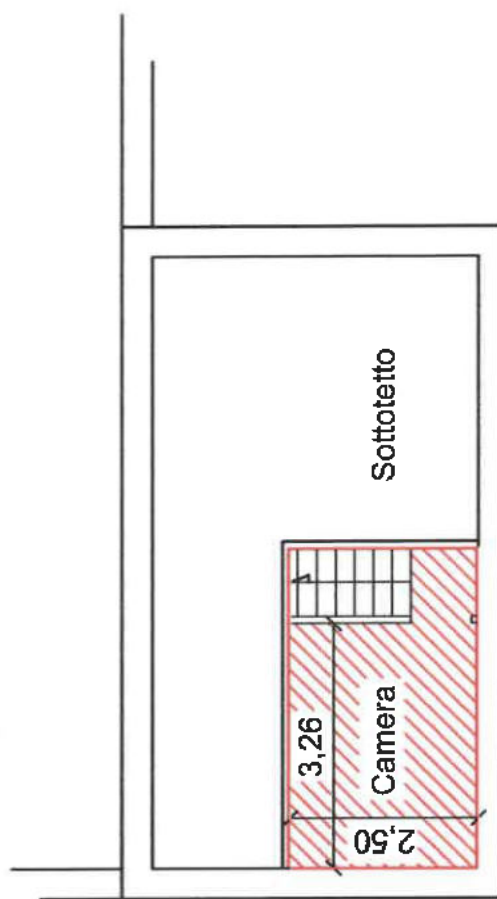

Stato di Fatto

Piano Primo

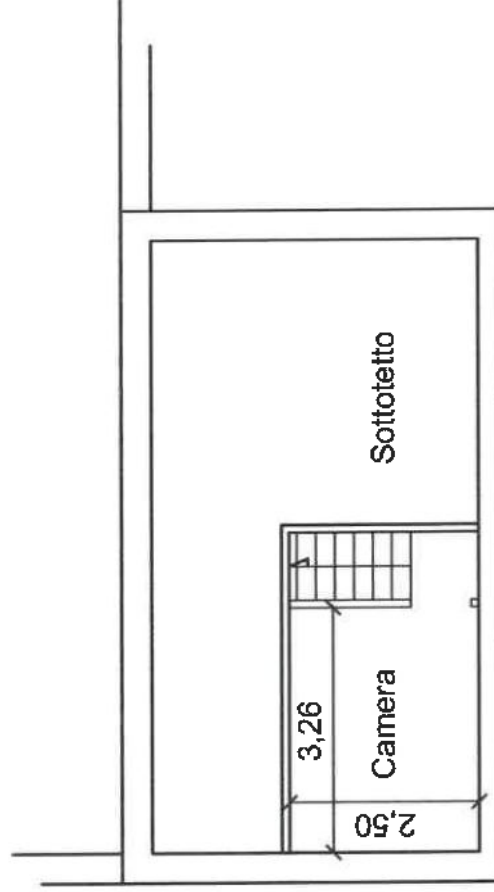


ALLEGATO D
PAG.8/12



Magazzino Autorizzato C.E. n.95 del 14/07/1993


ALLEGATO D
PAG.9/12

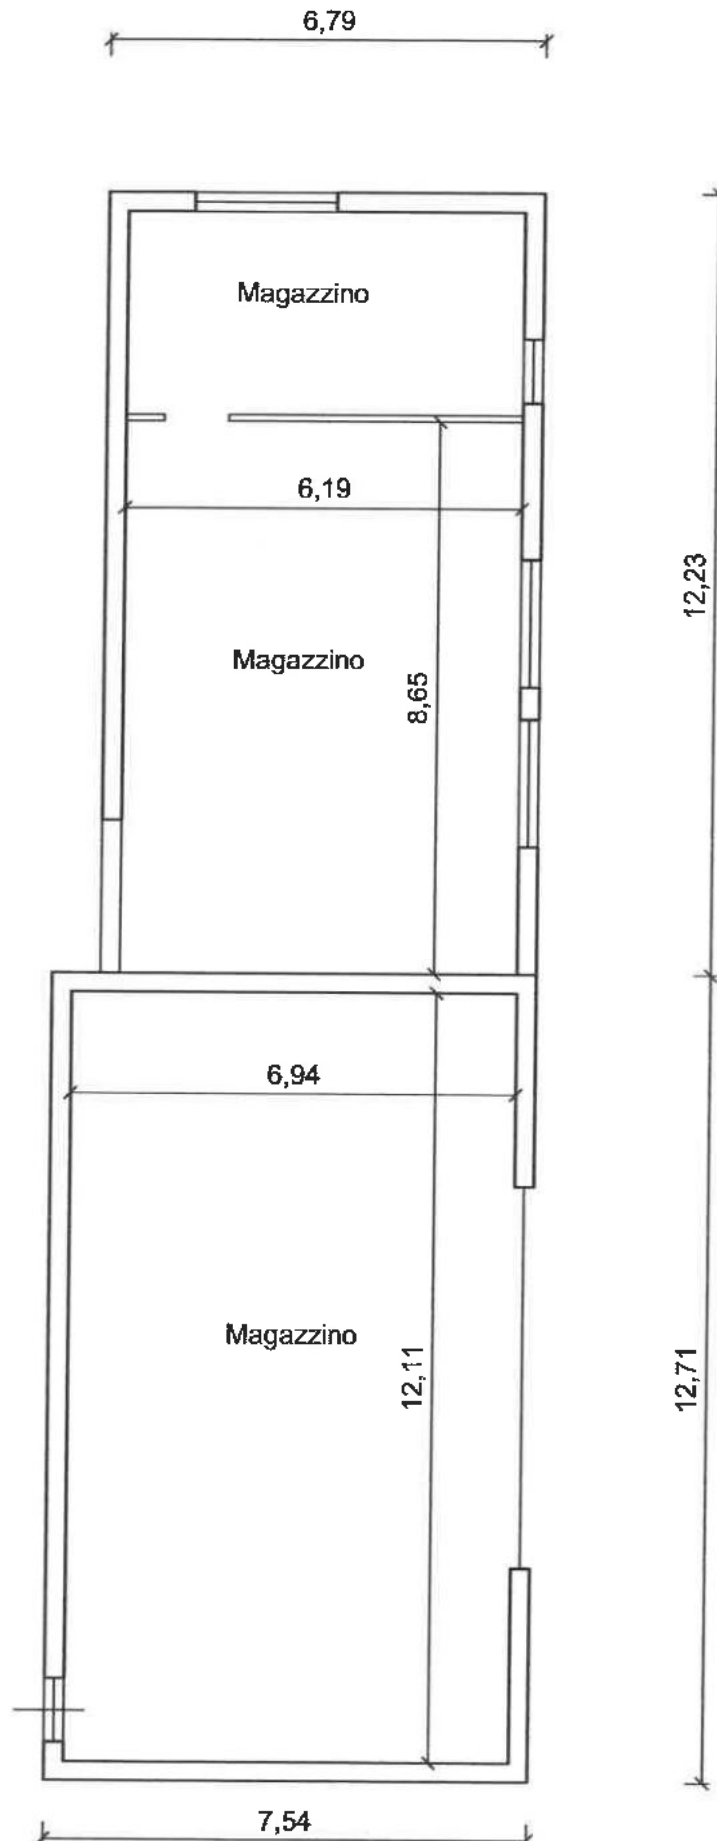


Magazzino

Stato di Fatto

ALLEGATO D
PAG.10/12

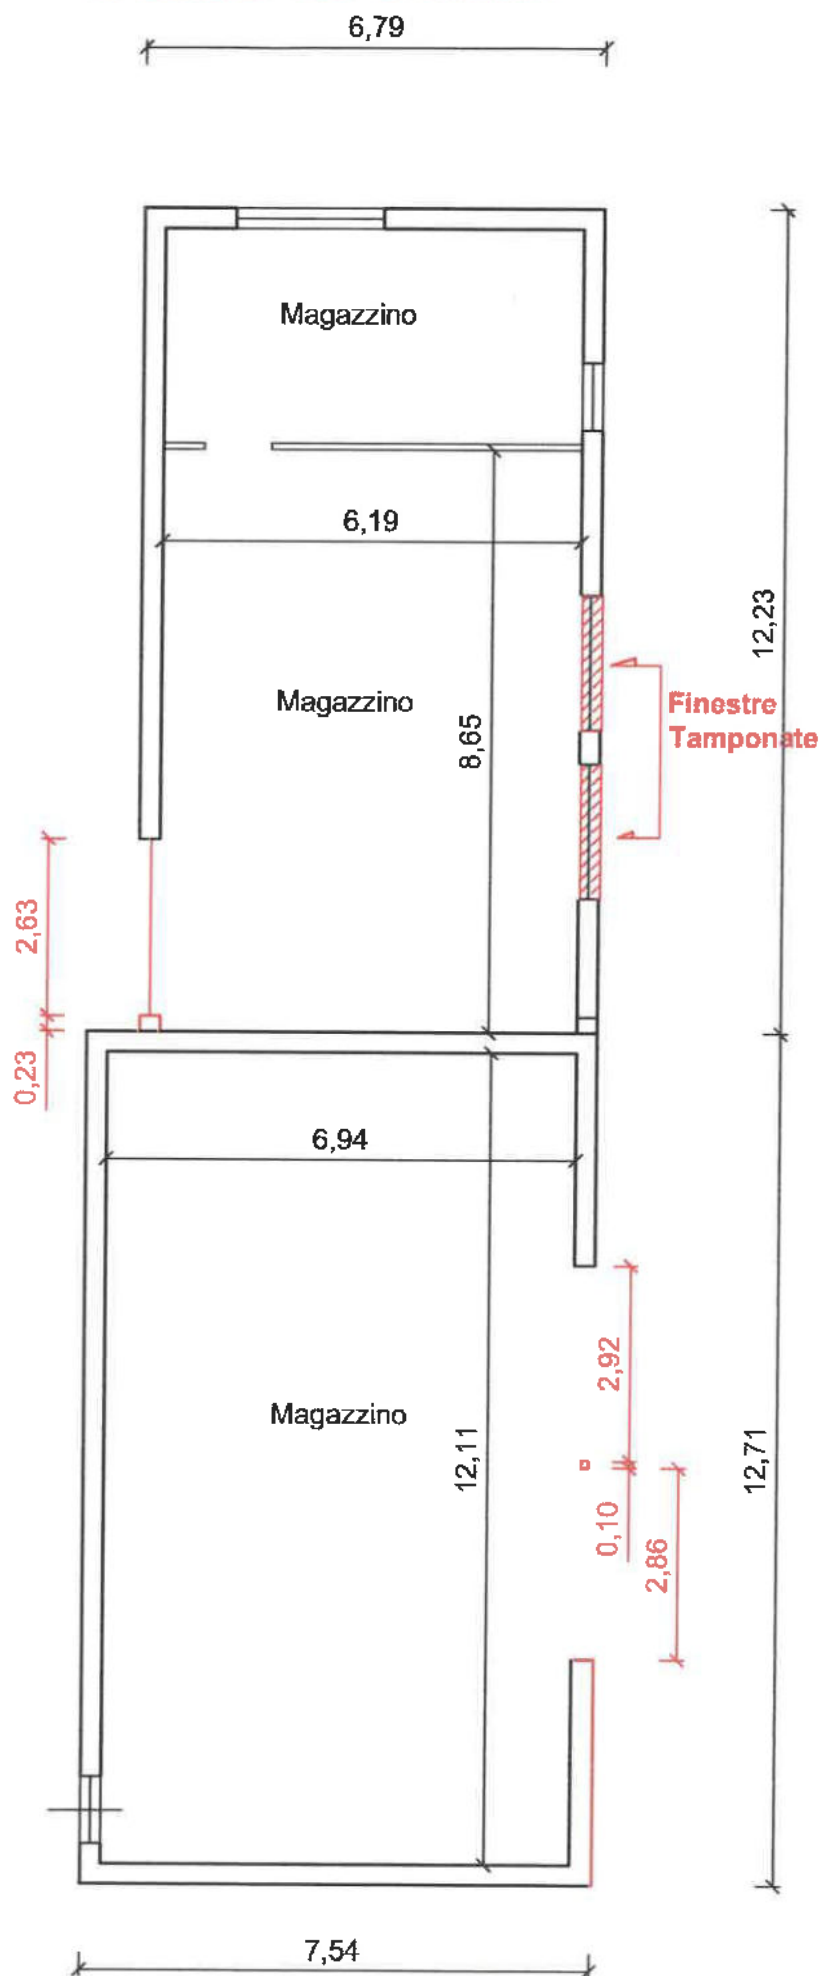

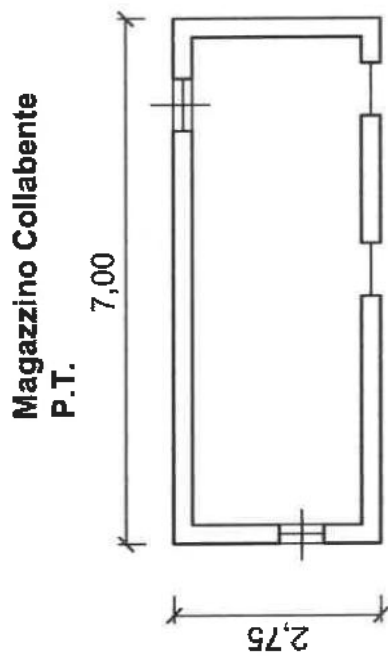

Forno Collabente- P.T.

