

TRIBUNALE CIVILE E PENALE DI RAVENNA

ALL'ILLUSTRISSIMO SIG. GIUDICE DELLE ESECUZIONI IMMOBILIARI

PROCEDIMENTO DI ESECUZIONE IMMOBILIARE N.


92/2021 R.G.E.

PROMOSSO DA

CONTRO

ALLEGATO N. 3: DOCUMENTAZIONE PLANIMETRICA

INQUADRAMENTO GEOGRAFICO

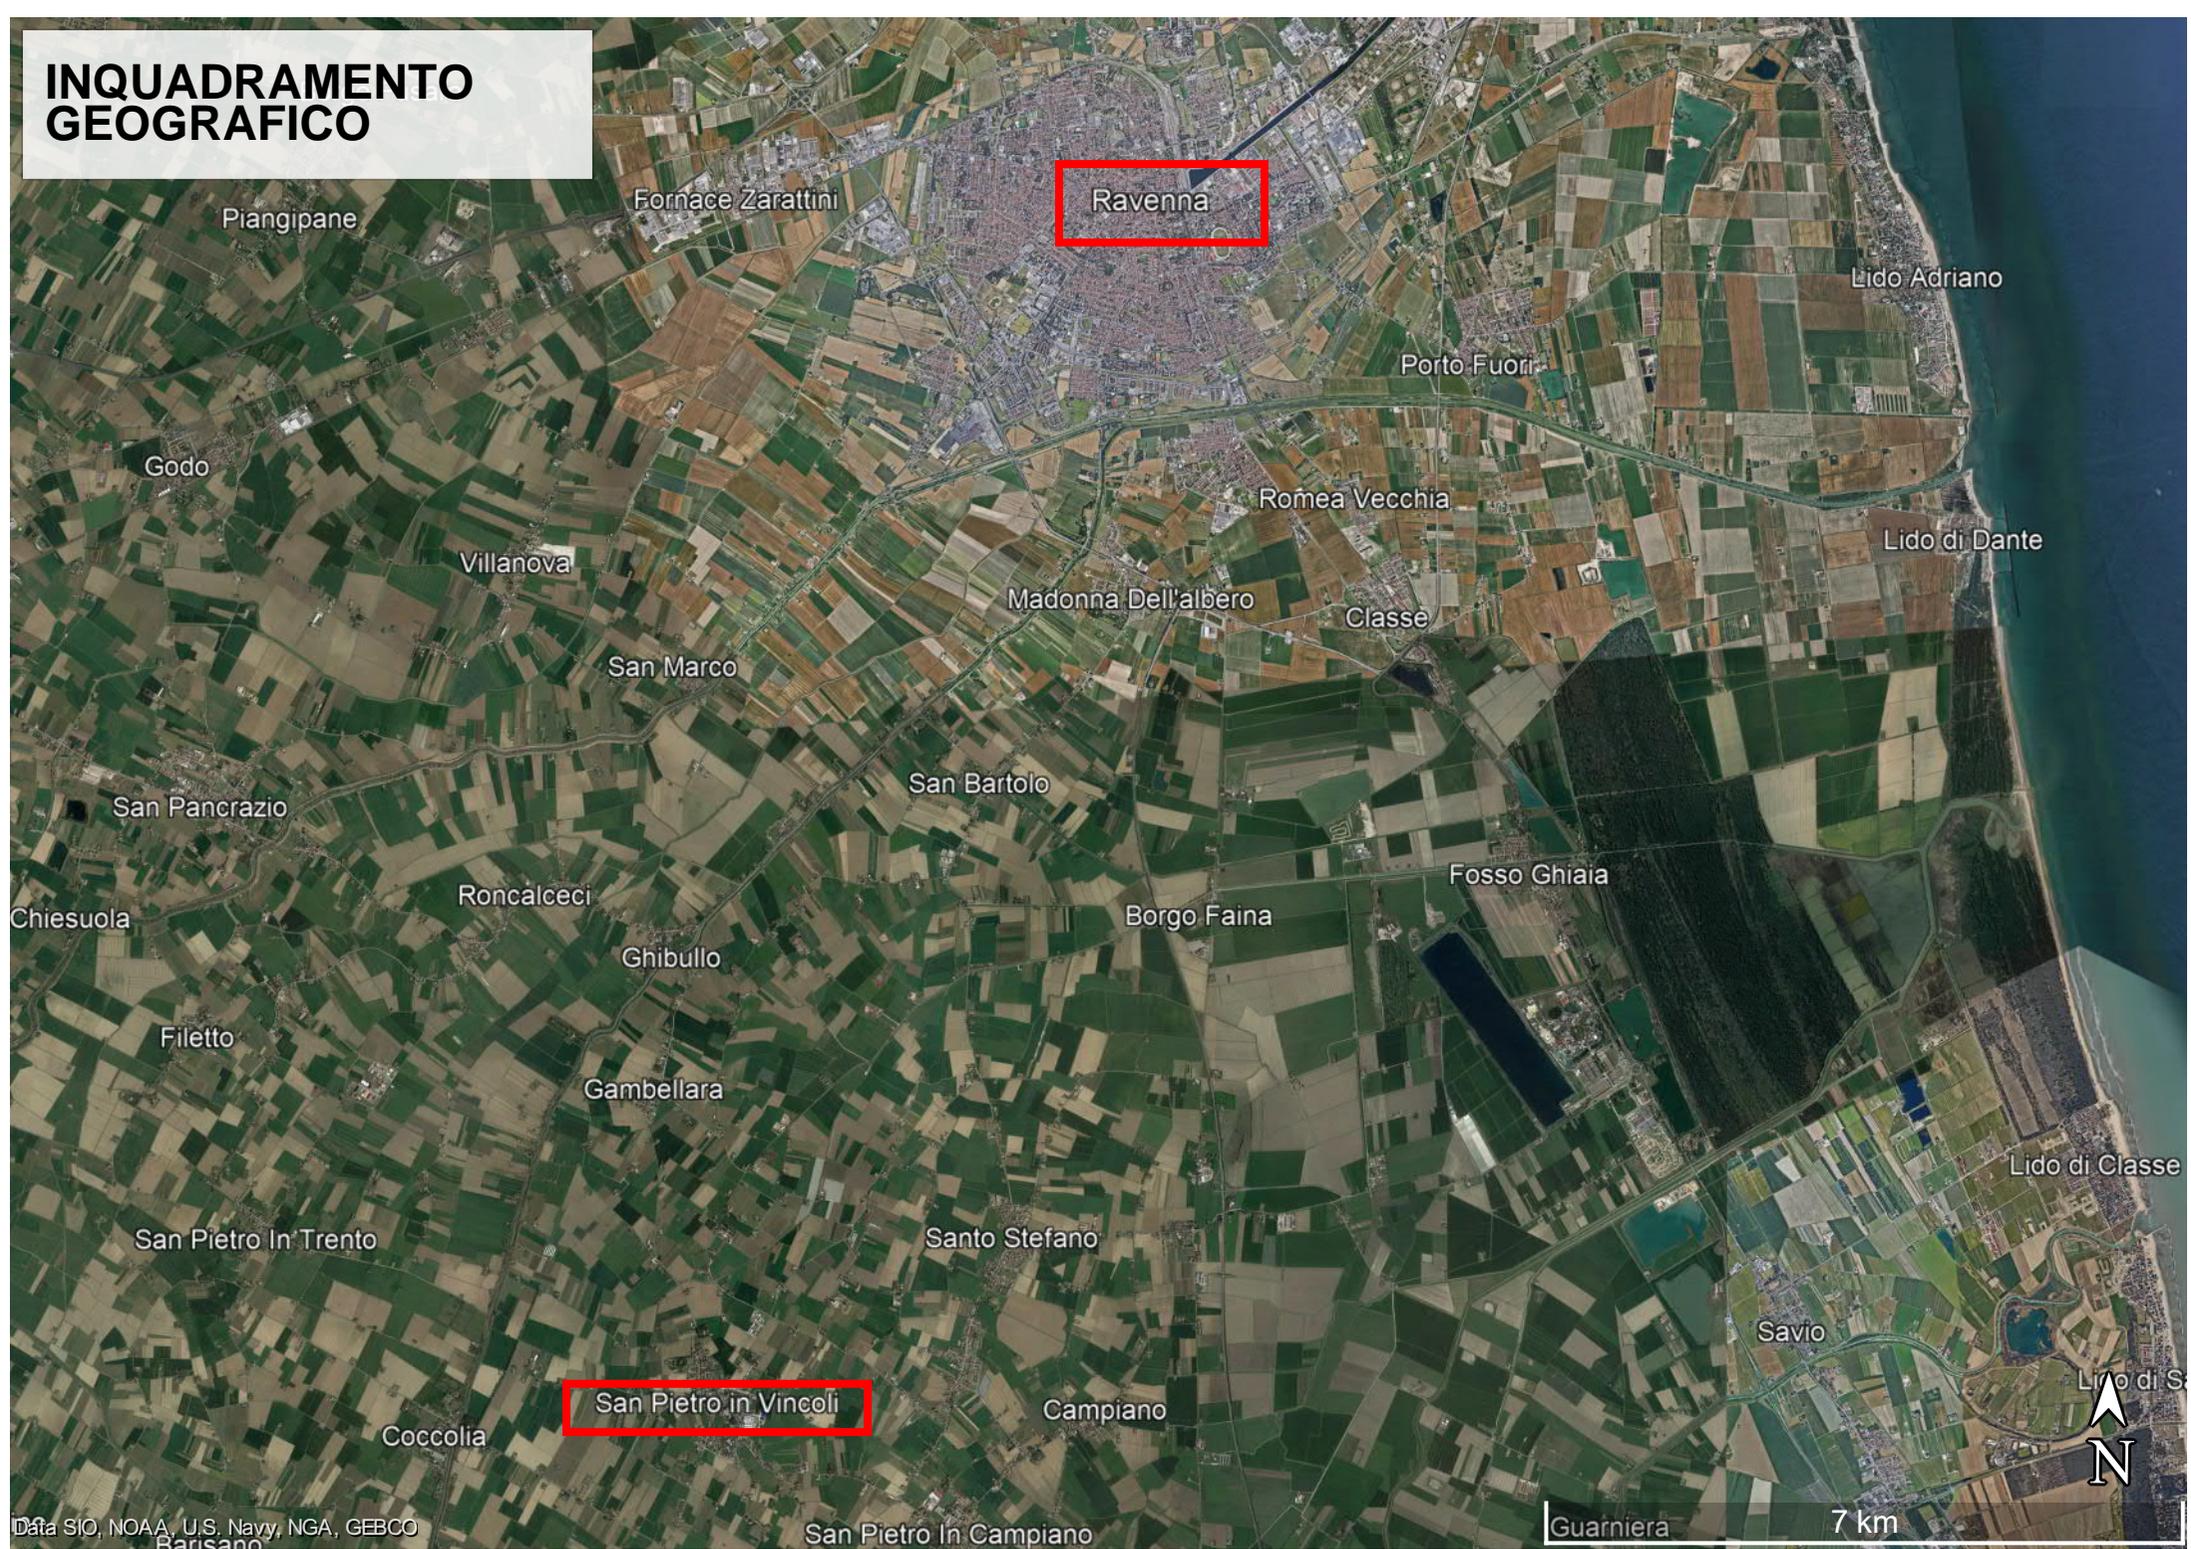

Ravenna

San Pietro in Vincoli

Guarniera 7 km

Data SIO, NOAA, U.S. Navy, NGA, GEBCO

POSIZIONE EDIFICIO

San Pietro in Vincoli



500 m



confine di proprietà

SUP. CORTILE
mq 178.35

confine di proprietà

SUP. CORTILE
mq 40.00

SUP. CORTILE
mq 35.30

SUP. CORTILE
mq 38.52

SUP. CORTILE
mq 16.23

SUP. CORTILE
mq 30.71

SUP. CORTILE
mq 18.33

SUP. CORTILE
mq 28.36

SUP. CORTILE
mq 28.18

SUP. CORTILE
mq 138.81

SUP. CORTILE
mq 58.00

SUP. CORTILE
mq 80.80

SUP. CORTILE
mq 30.20

SUP. CORTILE
mq 40.50

posto auto

2.5

2.65

2.65

2.65

2.65

2.65

2.65

2.65

0.75

2.25

2.25

2.25

2.25

2.25

2.25

2.25

2.25

2.25

2.25

2.25

2.25

spazio di manovra



+ 0,10

+ 0,08

parcheggio privato di uso pubblico

confine di proprietà

posto auto
Sup. = 12,50mq

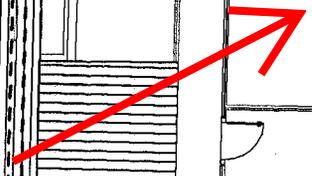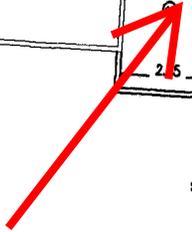

PIANTA DEL PIANO TERRA

scala 1:100

21575

