

**Agenzia del Territorio
CATASTO FABBRICATI
Ufficio Provinciale di
Ravenna**

Dichiarazione protocollo n. RA0038421 del 25/03/2011

Planimetria di u.i.u. in Comune di Cervia

Via Giotto

civ. 9

Identificativi Catastali:

Sezione:

Foglio: 26

Particella: 2706

Subalterno: 5

Compilata da:

Tamburini Giovanni

Iscritto all'albo:


Geometri

Prov. Ravenna

N. 1055

Scheda n. 1

Scala 1:200

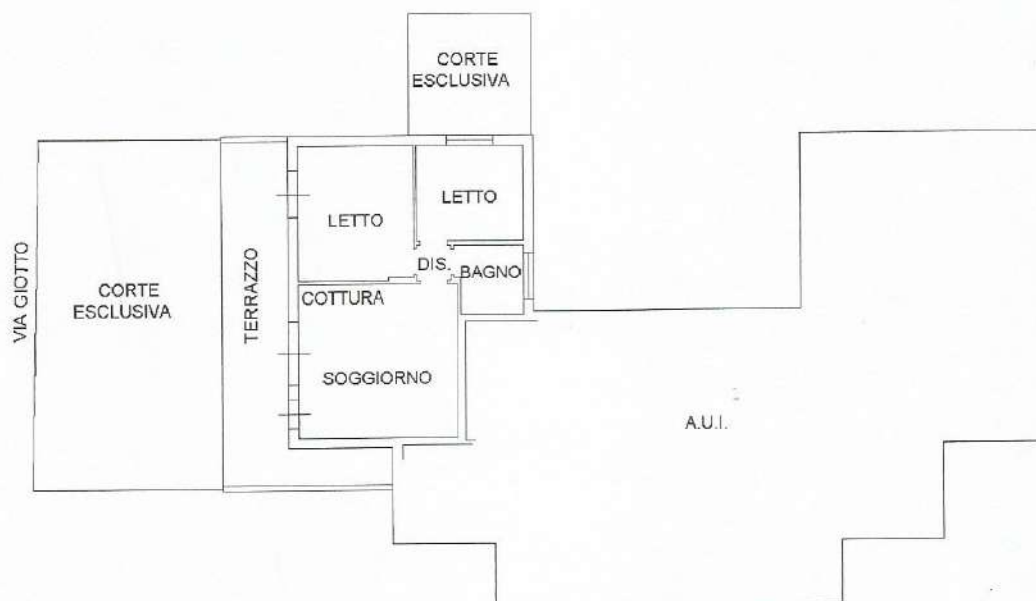

PIANO TERRA H. 2.70

Ultima planimetria in atti

Data: 08/01/2019 - n. T247006 - Richiedente: MLNMHL72B09E730Y

Totale schede: 1 - Formato di acquisizione: A4(210x297) - Formato stampa richiesto: A4(210x297)

Catasto dei Fabbricati - Situazione al 08/01/2019 - Comune di CERVIA (C553) - < Foglio: 26 - Particella: 2706 - Subalterno: 5 >
VIA GIOTTO n. 9 piano: 1;

**Agenzia del Territorio
CATASTO FABBRICATI
Ufficio Provinciale di
Ravenna**

Dichiarazione protocollo n. RA0038421 del 25/03/2011

Planimetria di u.i.u. in Comune di Cervia

Via Giovanni Cimabue

civ.

Identificativi Catastali:

Sezione:

Foglio: 26

Particella: 2706

Subalterno: 14

Compilata da:

Tamburini Giovanni

Iscritto all'albo:


Geometri

Prov. Ravenna

N. 1055

Scheda n. 1

Scala 1:200

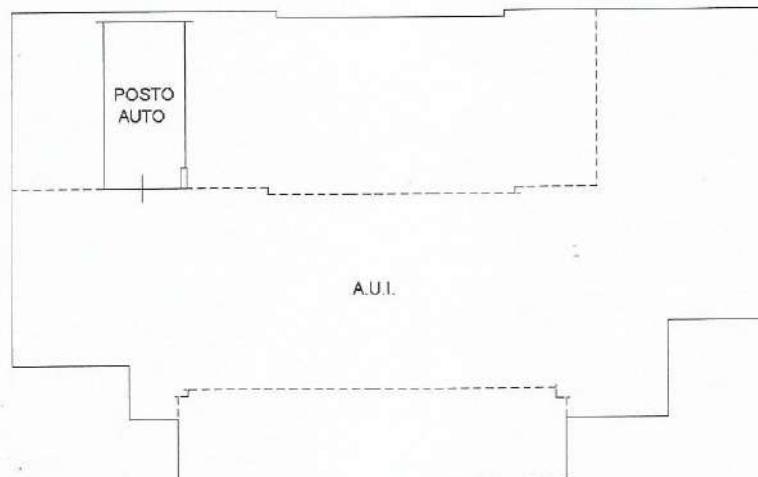

PIANO PRIMO SOTTOSTRADA H. 2.40

Ultima planimetria in atti

Data: 08/01/2019 - n. T247400 - Richiedente: MLNMHL72B09E730Y

Totale schede: 1 - Formato di acquisizione: A4(210x297) - Formato stampa richiesto: A4(210x297)

Catasto dei Fabbricati - Situazione al 08/01/2019 - Comune di CERVIA (C553) - < Foglio: 26 - Particella: 2706 - Subalterno: 14 >
VIA GIOVANNI CIMABUE piano: S1;

**Agenzia del Territorio
CATASTO FABBRICATI
Ufficio Provinciale di
Ravenna**

Dichiarazione protocollo n. RA0038421 del 25/03/2011

Planimetria di u.i.u. in Comune di Cervia

Via Giovanni Cimabue

civ.

Identificativi Catastali:

Sezione:

Foglio: 26

Particella: 2706

Subalterno: 19

Compilata da:

Tamburini Giovanni

Iscritto all'albo:


Geometri

Prov. Ravenna

N. 1055

Scheda n. 1

Scala 1:200

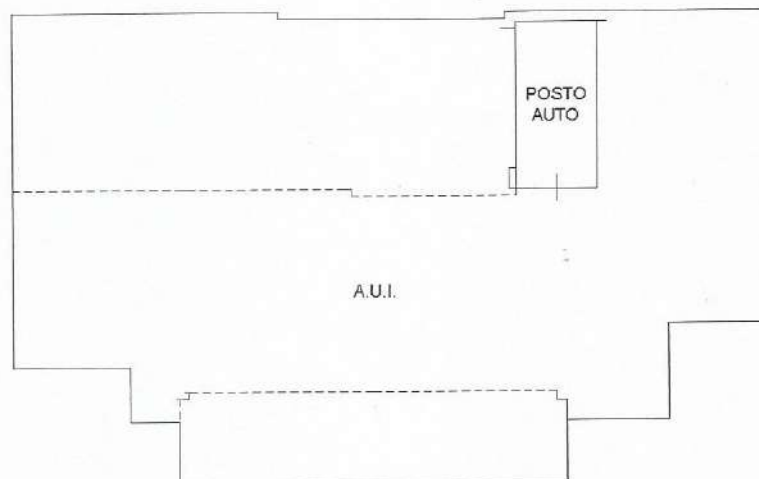

PIANO PRIMO SOTTOSTRADA H. 2.40

Catasto dei Fabbricati - Situazione al 08/01/2019 - Comune di CERVIA (C553) - < Foglio: 26 - Particella: 2706 - Subalterno: 19 >
VIA GIOVANNI CIMABUE piano: S1;

Ultima planimetria in atti

Data: 08/01/2019 - n. T247557 - Richiedente: MLNMHL72B09E730Y

Totale schede: 1 - Formato di acquisizione: A4(210x297) - Formato stampa richiesto: A4(210x297)