

**Agenzia del Territorio
CATASTO FABBRICATI**
Ufficio provinciale di
Ravenna

Dichiarazione protocollo n. RA0038421 del 25/03/2011
Planimetria di u.i.u. in Comune di Cervia
Via Giotto

Identificativi Catastrali:
Sezione:
Foglio: 26
Particella: 2706
Subalterno: B

Completata da:
Tamburini Giovanni
Iscritto all'Albo:
Geometri
Prov. Ravenna
N. 1055

Scheda n. 1: 200


Ultima planimetria in atti

Data: 08/01/2019 - n. T247234 - Richiedente: MLNMHL72B09E730Y


Totale schede: 1 Formato di acquisizione: A3(297x420) - Formato stampa richiesto: A4(210x297)



PIANO SECONDO

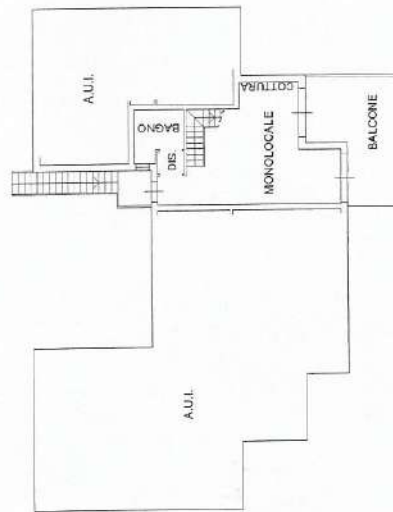

PIANO PRIMO H. 2.70

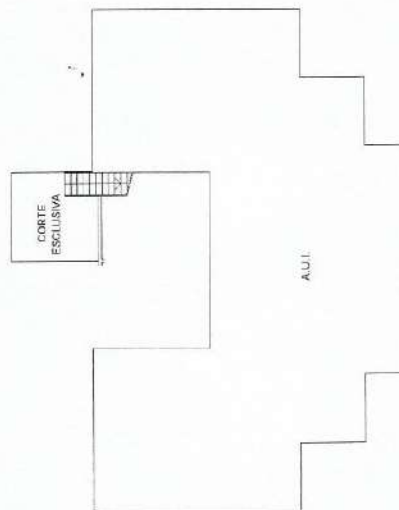

PIANO TERRA

Catasto dei Fabbricati - Situazione al 08/01/2019 - Comune di CERVIA (C553) - < Foglio: 26 - Particella: 2706 - Subalterno: 8 >
VIA GIOTTO n. 9/C piano: T-1-2;

**Agenzia del Territorio
CATASTO FABBRICATI
Ufficio Provinciale di
Ravenna**

Dichiarazione protocollo n. RA0038421 del 25/03/2011

Planimetria di u.i.u. in Comune di Cervia

Via Giovanni Cimabue

civ.

Identificativi Catastali:

Sezione:

Foglio: 26

Particella: 2706

Subalterno: 17

Compilata da:

Tamburini Giovanni

Iscritto all'albo:


Geometri

Prov. Ravenna

N. 1055

Scheda n. 1

Scala 1:200

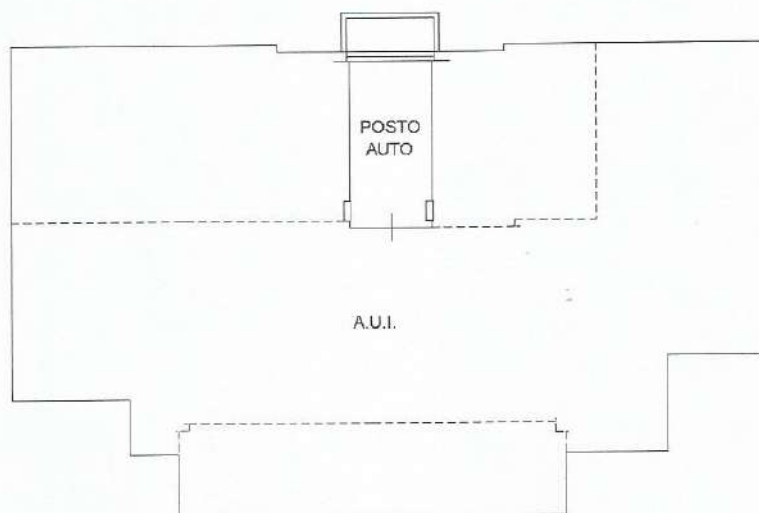

PIANO PRIMO SOTTOSTRADA H. 2.40

Ultima planimetria in atti

Data: 08/01/2019 - n. T247407 - Richiedente: MLNMHL72B09E730Y

Totale schede: 1 - Formato di acquisizione: A4(210x297) - Formato stampa richiesto: A4(210x297)

Catasto dei Fabbricati - Situazione al 08/01/2019 - Comune di CERVIA (C.553) - < Foglio: 26 - Particella: 2706 - Subalterno: 17 >
VIA GIOVANNI CIMABUE piano: S1;